



Szczegół zjazdu indywidualnego


Widok z góry

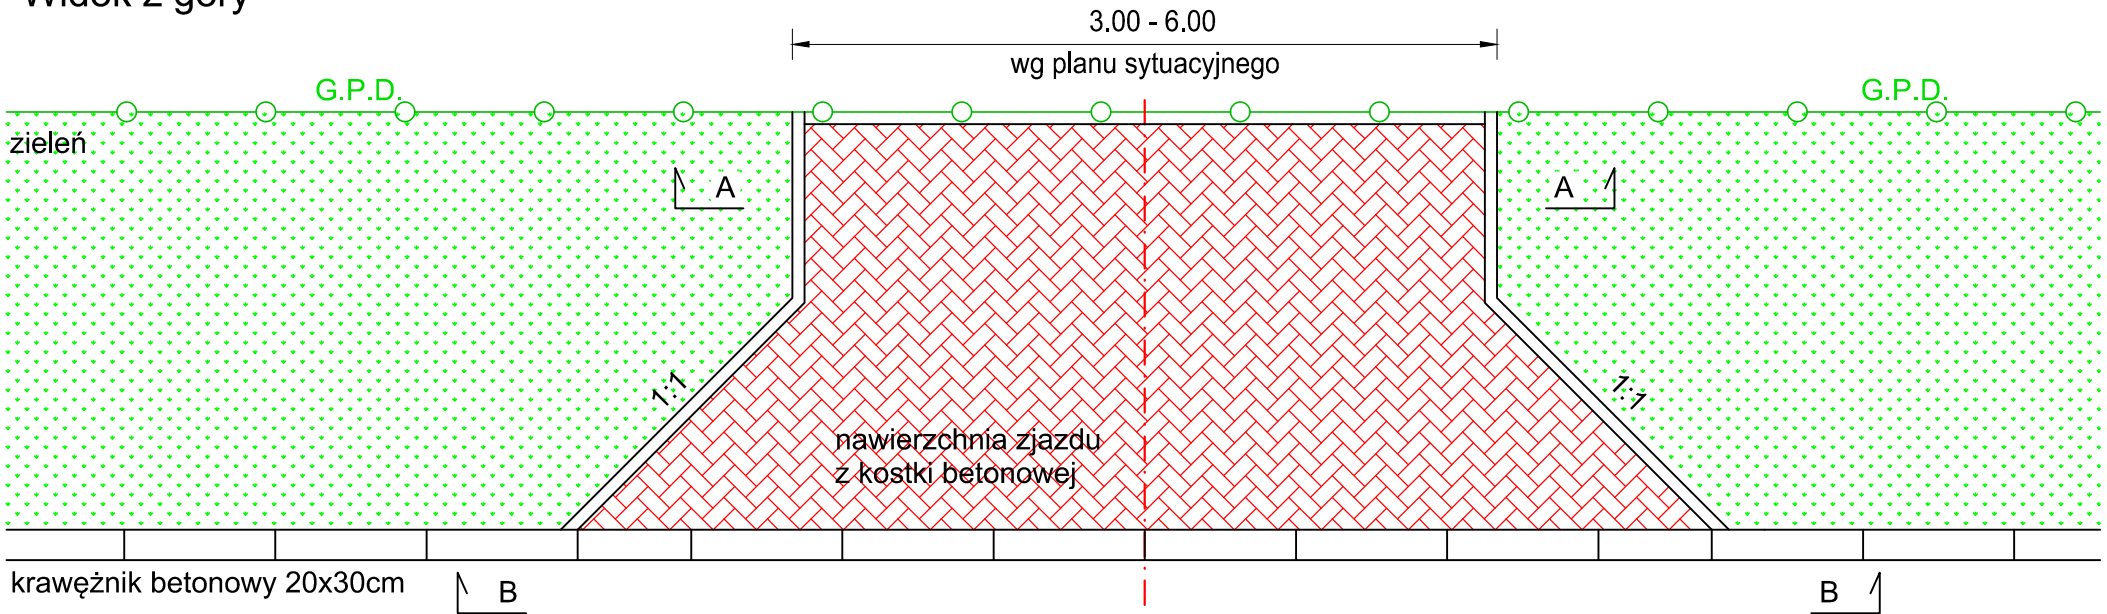

Przekrój B-B

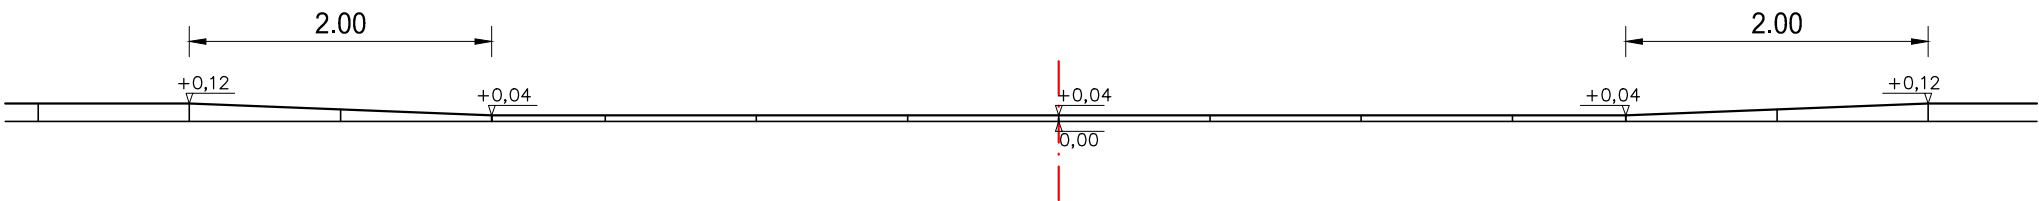


Przekrój A-A

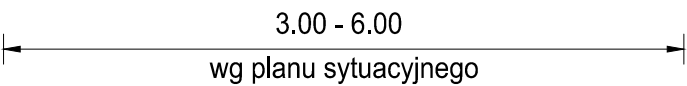

obrzeże betonowe 8x30cm
na ławie bet. C8/10

KONSTRUKCJA ZJAZDU INDYWIDUALNEGO

8 cm	nawierzchnia z betonowej kostki brukowej
4 cm	podsyпка cementowo-piaskowa
15 cm	kruszywo łamane stabilizowane mechanicznie 0-31,5mm
10 cm	warstwa odsączająca z piasku

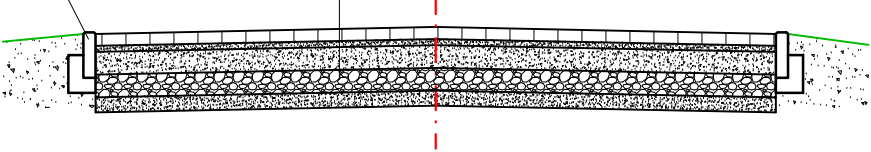

MATPROJEKT Mateusz Jurczyk
ul. Łąkowa 12; 05-135 Komornica

Data:
12.2015

Skala:
1:25

ZADANIE INWESTYCYJNE:
"Przebudowa ul. Leśnej w miejscowości Ostrów Mazowiecka"

Rys
nr: **3.2**

INWESTOR: Miasto Ostrów Mazowiecka
ul. 3 Maja 66, 07-300 Ostrów Mazowiecka

NAZWA RYSUNKU: **PRZEKRÓJ KONSTRUKCYJNY**

FUNKCJA:	IMIĘ I NAZWISKO	NR UPRAWNIEŃ	PODPIS
Projektant	mgr inż. Mateusz Jurczyk	MAZ/0410/PWOD/13	
Asystent Projektanta	mgr inż. Paweł Trzebiński	-	