


STUDNIA CHŁONNA

RYSUNEK BEZ SKALI

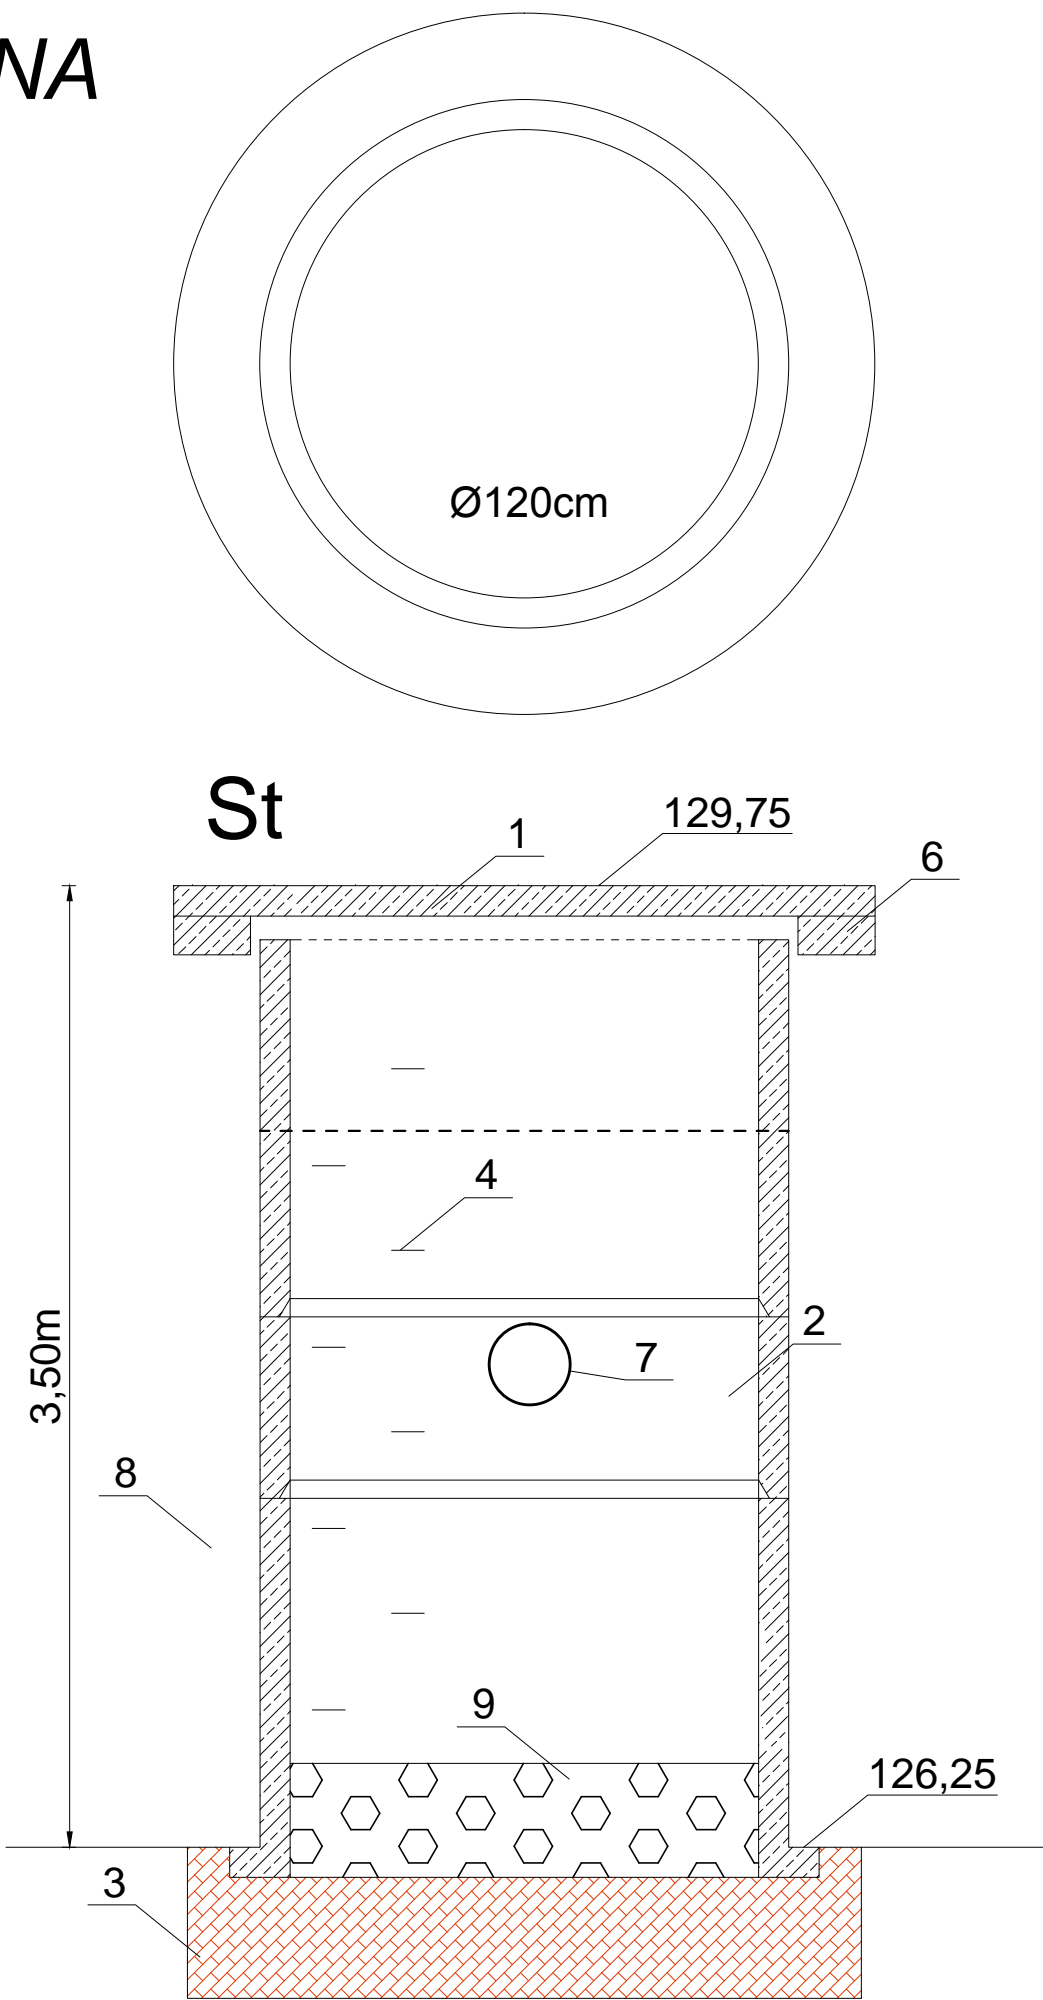

- 1 - Płyta pokrywowa
- 2 - Komora robocza z kręgów żelb.
- 3 - Grunt rodzimy przepuszczalny (piasek średni)
- 4 - Stopnie wjazdowe
- 5 - Uszczelnienie zaprawą cementową
- 6 - Pierścień odciążający
- 7 - Rura PCV Ø300
- 8 - Grunt rodzimy słaboprzepuszczalny (głina piaszczysta)
- 9 - Zasyпка drenażowa ze żwiru 16/31,5 gr. 55cm

	MATPROJEKT Mateusz Jurczyk ul. Łąkowa 12; 05-135 Komornica		Data: 12.2015
			Skala: 1:25
ZADANIE INWESTYCYJNE: "Przebudowa ul.Leśnej w miejscowości Ostrów Mazowiecka"			Rys nr: 3.3
INWESTOR: Miasto Ostrów Mazowiecka ul. 3 Maja 66, 07-300 Ostrów Mazowiecka			
NAZWA RYSUNKU: PRZEKRÓJ KONSTRUKCYJNY			
FUNKCJA:	IMIĘ I NAZWISKO	NR UPRAWNIENI	PODPIS
Projektant	mgr inż. Mateusz Jurczyk	MAZ/0410/PWOD/13	
Asystent Projektanta	mgr inż. Paweł Trzebiński	-	