


WPUST DESZCZOWY ULICZNY BETONOWY Ø 500 Z OSADNIKIEM

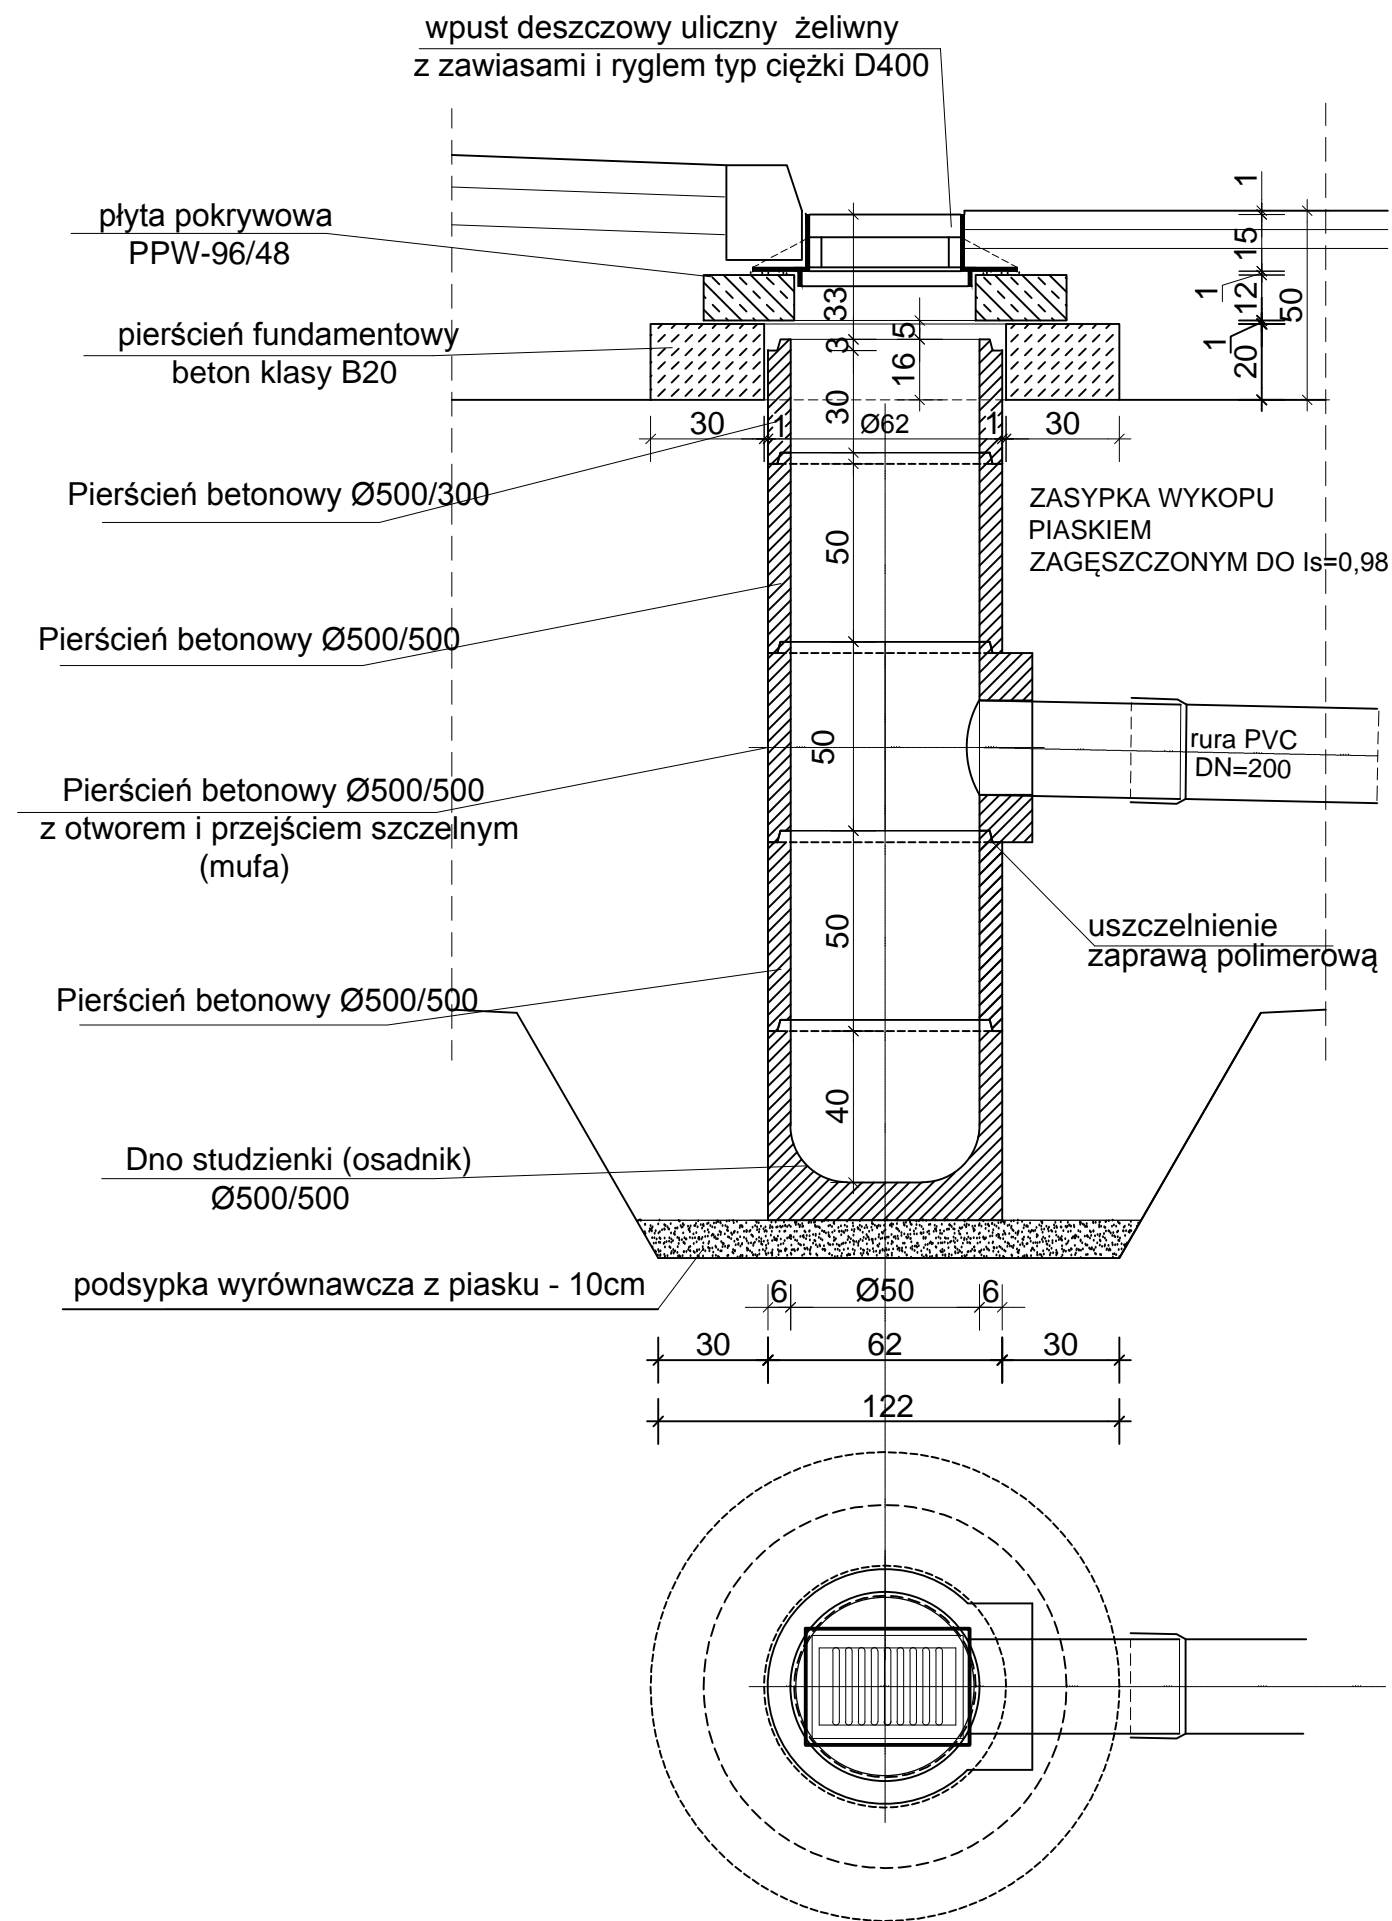

	MATPROJEKT Mateusz Jurczyk ul. Łąkowa 12; 05-135 Komornica		Data: 12.2015
			Skala: 1:25
ZADANIE INWESTYCYJNE: "Przebudowa ul.Leśnej w miejscowości Ostrów Mazowiecka"			Rys nr: 3.4
INWESTOR: Miasto Ostrów Mazowiecka ul. 3 Maja 66, 07-300 Ostrów Mazowiecka			
NAZWA RYSUNKU: PRZEKRÓJ KONSTRUKCYJNY			
FUNKCJA:	IMIĘ I NAZWISKO	NR UPRAWNIENI	PODPIS
Projektant	mgr inż. Mateusz Jurczyk	MAZ/0410/PWOD/13	
Asystent Projektanta	mgr inż. Paweł Trzebiński	-	