

Ostrów Mazowiecka dn. 02.11.2015 r.

KTD. 7120.53.2015

**MATPROJEKT**  
**Mateusz Jurczyk**  
**ul. Łąkowa 12F**  
**05-135 Komornica**

Po rozpatrzeniu podania z dnia 30.10.2015 r., na podstawie art. 10 ust. 5 ustawy z dnia 20 czerwca 1997r. - Prawo o ruchu drogowym ( Dz.U. z 2012 nr 1137 ze zm.) oraz § 3 ust. 1 pkt 3 Rozporządzenia Ministra Infrastruktury z dnia 23 września 2003r. w sprawie szczegółowych warunków zarządzania ruchem na drogach oraz wykonywania nadzoru nad tym zarządzaniem ( Dz.U z 2003r. Nr 177, poz. 1729), zatwierdzam projekt stałej organizacji ruchu dla ulicy Leśnej w Ostrowi Mazowieckiej.

W załączeniu: egzemplarze projektu.








Sprawę prowadzi:


Krystyna Kulesza  
Naczelnik Wydziału Komunikacji,  
Transportu i Dróg Publicznych  
Tel. 29 6457161

**STAROSTA**

*mgr Zbigniew Kamiński*

LEGENDA:

-  Proj. nawierzchnia jezdni z betonowej kostki brukowej gr.8cm
-  Proj. nawierzchnia zjazdu z betonowej kostki brukowej gr.8cm
-  Proj. krawężnik betonowy 15x30cm
-  Granica pasa drogowego wg MPZP
-  Proj./istn. oznakowanie poziome
-  Oznakowanie istniejące
-  Oznakowanie projektowane

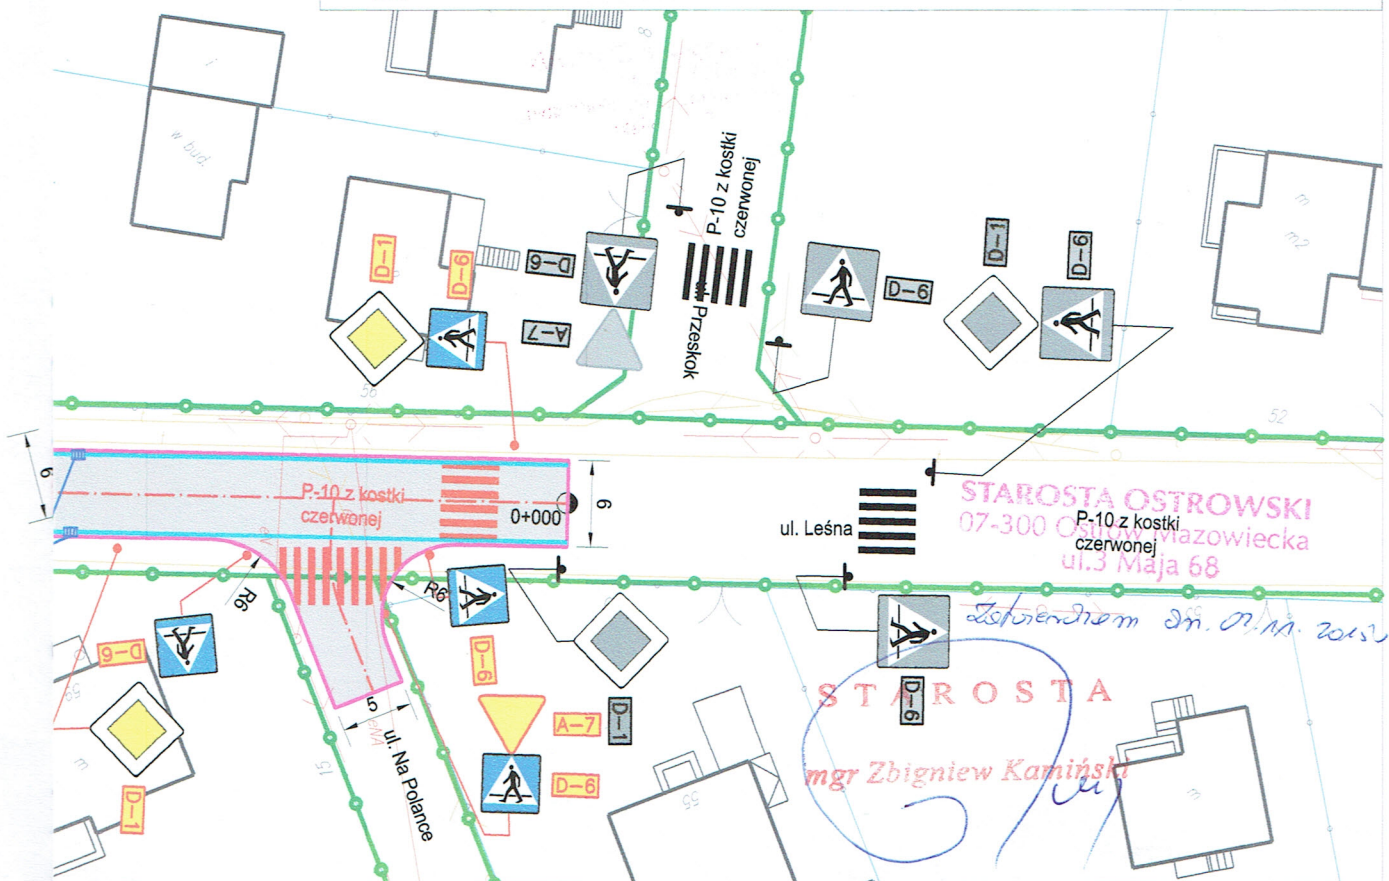

**MATPROJEKT Mateusz Jurczyk**  
ul. Łąkowa 12; 05-135 Komornica

Data:  
11.2015

Skala:  
1:500

ZADANIE INWESTYCYJNE:

**Przebudowa ul. Leśnej w miejscowości Ostrów Mazowiecka**

Rys  
nr: **2**

INWESTOR:

Miasto Ostrów Mazowiecka  
ul. 3 Maja 66, 07-300 Ostrów Mazowiecka

NAZWA RYSUNKU:

**PROJEKT STAŁEJ ORGANIZACJI RUCHU**

FUNKCJA:	IMIĘ I NAZWISKO	NR UPRAWNIENI	PODPIS
Projektant	mgr inż. Mateusz Jurczyk	upr. bud. nr MAZ/BD/0242/13	