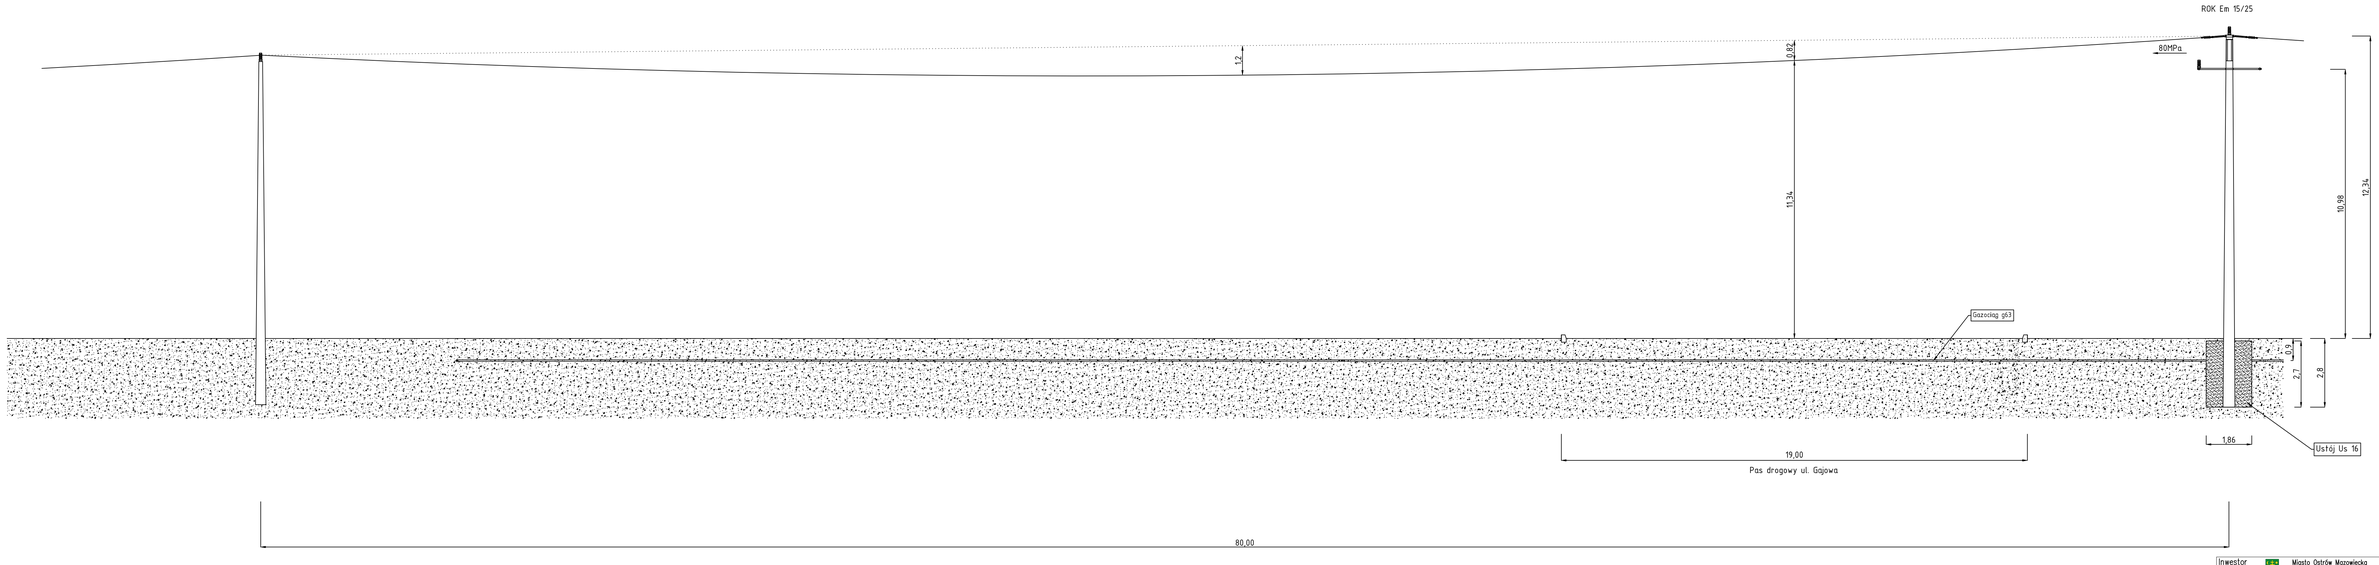

Linia napowietrzna SN 15 kV.
Przewód AFl-6 1x70mm2,
Naprężenie 80 MPa przy słupie,
Rozpiętości przęsta 80m
Maksymalny zwis przewodu AFl 1x70mm2 przy naprężeniu 80MPa w temeratarze +40 C wynosi 1,2m w przęśle o dł. 80m. Nad jezdnia, przy tem. +40 C maksymalny zwis przeowdu wynosi 0,82m
Dopuszczalna odległość pionowa od powierzchni drogi miejskiej wynosi zgodnie z normą N SEP-E 0003:
dla 1 kV ≤ Un ≤ 30 kV – 6,0 m (w projektowanym rozwiązaniu odległość pionowa od drogi wynosi 11,34m.

Inwestor	Miasto Ostrów Mazowiecka Ostrów Mazowiecka, ul. 3 go Maja 66		
Nazwa rysunku	Profil linii przęsła linii napowietrznej SN w pasie drogowym ul. Gajowa (przejście poprzeczne)		
Obiekt	Usunięcie kolizji linii energetycznej		Skala 1:100
Lokalizacja	Ostrów Maz., ul. Leśna		Nr ryk. E–7
Projektował:	mgr inż. Bartosz Rafał Sadłowski		Data listopad 2015
Nr uprawnień	MAZ/0152/POOE/07		
Opracował	inż. Grzegorz Szpadzik		
Nr uprawnień	59/98/Os		