


PROFIL PODŁUŻNY - ul. Leśna

OZNACZENIA:

- OŚ ISTNIEJĄCEJ JEZDNI
- PROJ. NIWELETA JEZDNI
- T<sub>126,42</sub>

PROJ. WPUST DESZCZOWY Z RZĘDĄ WLOTU

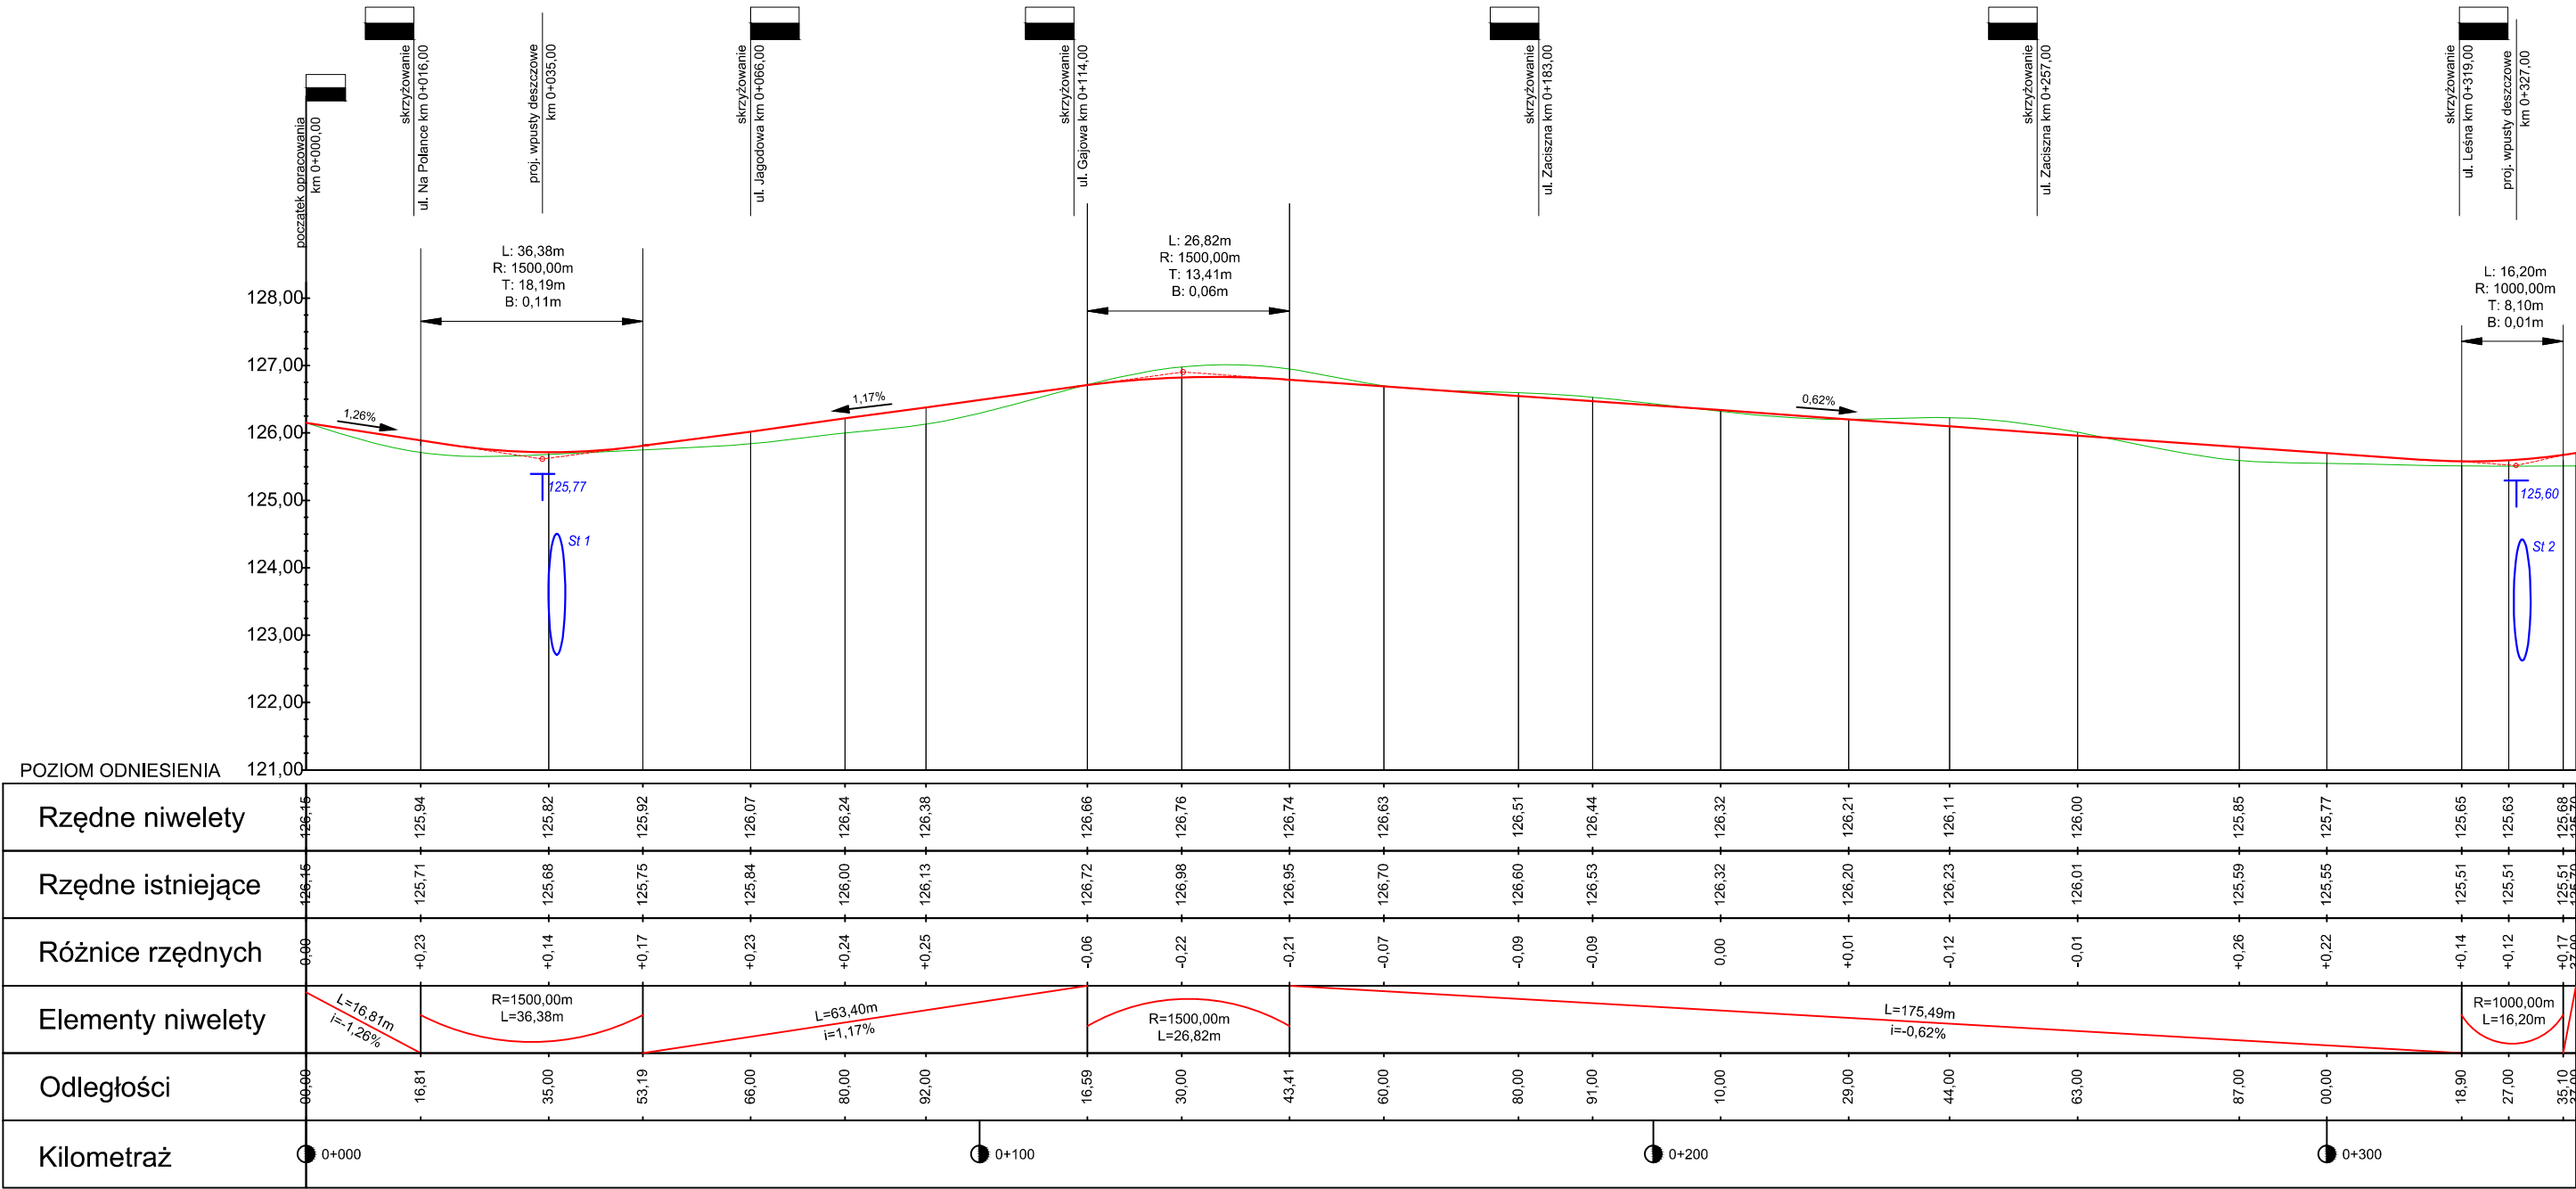

**MATPROJEKT Mateusz Jurczyk**  
ul. Łąkowa 12; 05-135 Komornica

Data:  
12.2015

Skala:  
1:1000/100

ZADANIE INWESTYCYJNE:  
"Przebudowa ulicy Leśnej w Ostrowi Mazowieckiej"

Rys nr:  
**4**

INWESTOR:  
Miasto Ostrow Mazowiecka  
ul. 3 Maja 66, 07-300 Ostrow Mazowiecka

NAZWA RYSUNKU:  
PROFIL PODŁUŻNY

FUNKCJA:	IMIĘ I NAZWISKO	NR UPRAWNIEŃ	PODPIS
Projektant	mgr inż. Mateusz Jurczyk	MAZ/0410/PWOD/13	
Asystent Projektanta	mgr inż. Paweł Trzebiński	-	