


# WYKAZ ZMIAN GRUNTOWYCH.

Stany dotychczasowe wg ewid.					Stany po podziale				
grunty									
Nr obrę bu	Nr jedn. rejestr.	Nr dz.	Użytek grunt.	Klasa gleb.	Pole pow. ha	Nr dz. Projekt.	Użytek grunt.	Klasa gleb.	Pole pow. ha
0001	G3	2787	Ls	V1	1,4544				
							dr	--	0,0409
							Razem		0,0409
						2787/2	Ls	V1	1,4135
							Razem		1,4135
						Ogółem			1,4544

Niniejszy dokument służy za podstawę wpisu  
do Księgi Wzruszającej Słownictwo do art. 21  
ustawy z dnia 17 maja 1939 r.  
**Prawo deodczytyn i katodograficzne.**



WYNIESIENIE SKALA 1 : 2000

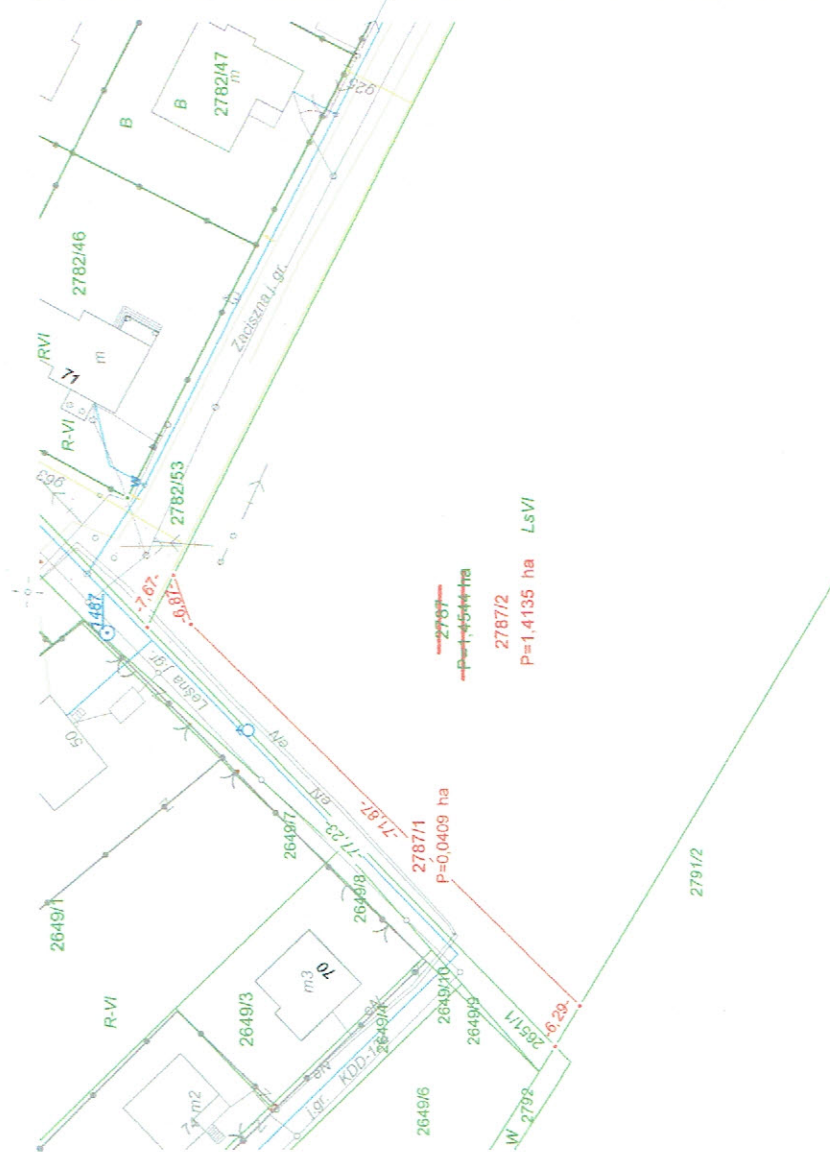

<p>Wypełnia się, gdy, że niniejszy dokument został sporządzony w wyniku          przeprowadzenia kontroli administracyjnej, których rezultaty zostały opublikowane          w niniejszym raporcie, do ewidencji materiałów technicznego zasobu          przedsiębiorstwa kontrolowanego</p>	<p>Wypełnia się, gdy, że niniejszy dokument          został sporządzony w wyniku kontroli</p>	
---	---	---	---	---

Zup. Starosty

mgr inż. Beata Spuła  
Kierownik Ośrodka Dokumentacji  
Geodezyjnej i Kartograficznej

**woj. mazowieckie**  
**pow. ostrowski**

**Miasto Ostrów Mazowiecka**

**Obreń: Ostrów Mazowiecka**

Działka:2787

**SKALA 1: 1000**

# Mapa zasadnicza

7.186.28.22.2

# MAPA

## Z PROJEKTEM PODZIAŁU NIERUCHOMOŚCI

W trybie ustawy o szczególnych zasadach przygotowania i realizacji inwestycji w zakresie dróg publicznych ( art. 12 ust. 1 pkt. 3).

Zgodnie z art. 18 ustawy z dnia 17.05.1989 r. Prawo geodezyjne i kartograficzne (Dz. U. z 2000 r. nr 100 poz 1088 ze zm.)  
rozpozroszczanie, rozpozrowadzenie  
oraz reprodukcowanie w celu  
rozpozroszczania niniejszej mapy  
wymaga zezwolenia  
Starosty Ostrowskiego.

Wykazane na mapie granice nieruchomości podlegającej podziałowi są zgodne z danymi ewidencyjnymi.  
Mapę wykonał:

**GEODETA UPRAWNIONY**  
zaśw. MGPIB nr 7007  
*mgr inż. Jerzy SIEMATKOWSKI*

Ostrów Maz. dnia 02.11.2015 r.



WYKAZ ZMIAN GRUNTOWYCH.

Stan dotychczasowy wg. ewid. gruntów						Stan po podziale				
Nr. obrębu	Nr jedn. rejestr.	Nr dz.	Użytek grunt.	Klasa gleb.	Pole pow. ha	Nr dz. Projekt.	Użytek grunt.	Klasa gleb.	Pole pow. ha	
0001	G1352	2645	R	V	0,1003	2645/2	dr	--	0,0113	/Nomenklatura prawna/  Właściciele: 1/3 BIAŁOBRZESKI Władysław /Piotr, Zofia /; 1/3 RUSINOWSKA Alfreda Gertruda /---, Zofia /; 1/3 SZYDŁO Edward /Władysław, Zofia /; P.Sąd. 483/86, NS 254/95
			R	VI	0,4925					
			Razem		0,5928					
0001	G1353	2646	R	VI	0,5899	2646/2	dr	--	0,0104	1/3 BIEDRZYCKA Mirosława Józefa /Stanisław, Julianna /; 1/3 JANKOWSKA Eugenia /Stanisław, Julianna /; 1/3 SŁAWKOWSKA Janina Danuta /Stanisław, Julianna /; AWZ.1118/77, NS 228/98.
			Razem		0,5899					
			Razem							
						Ogółem				
						Ogółem				

Najlepiej dokument służy za podstawę wpisu  
do księgi wieczistej, dotyczącej do art. 21  
ustawy z dnia 17 maja 1999 r.  
Prawo geodezyjne i kartograficzne.

Popełniaczca jest, że niniejszy dokument został opracowany w oparciu o mapę geodezyjną i kartograficzną, na tych danych i przepisach technicznych wpisany do ewidencji nieruchomości państwowej głównego i kartograficznego		Organ gospodarczy państwową zadobył, projektował i kartograficzny	
Identyfikacja ewidencji materiałów zadobył oparte o techniczny		2015. 1604	
Data wpisania do ewidencji technicznego do ewidencji mapowego zobrazi		2015-11-20	
Imię, nazwisko i podjęcie osoby reprezentującej organ			

Z up. Starosty  
mgr inż. Beata Spito  
Kierownik Ośrodka Dokumentacji  
Geodezyjnej i Kartograficznej



WYNIESIENIE SKALA 1: 2000



woj. mazowieckie  
pow. ostrowski  
Miasto Ostrów Mazowiecka  
Obręb: Ostrów Mazowiecka  
Działki: 2645, 2646.

SKALA 1: 1000  
Mapa zasadnicza  
7.186.28.22.2

MAPA  
Z PROJEKTEM PODZIAŁU NIERUCHOMOŚCI  
W trybie ustawy o szczególnych zasadach przygotowania i realizacji  
inwestycji w zakresie dróg publicznych ( art. 12 ust. 1 pkt. 3).

Zgodnie z art. 18 ustawy z dnia  
17.05.1989 r. Prawo geodezyjne  
i kartograficzne ( Dz. U. z 2000 r.  
nr 100 poz 1083 ze zm.)  
rozporządzenie, rozpraszanie  
oraz reprodukcję w celu  
rozpraszania niniejszej mapy  
wymaga zezwolenia  
Starosty Ostrowskiego.

Wykazane na mapie granice nieruchomości podlegającej  
podziałowi są zgodne z danymi ewidencyjnymi.  
Mapę wykonał:  
GEODETA UPRAWNIONY  
Zaświadczenie nr 1007  
mgr inż. Jędrzej SIEMIŃSKI  
Ostrów Maz. dnia 02.11.2015 r.