

PZD.5420-48/15

## POSTANOWIENIE

Na podstawie § 3 ust. 1 pkt. 6 Rozporządzenia Ministra Infrastruktury z dnia 23 września 2003 r. w sprawie szczegółowych warunków zarządzania ruchem na drogach oraz wykonywania nadzoru nad tym zarządzaniem (Dz. U. z 2003 r. Nr 177 poz. 1729) oraz art. 106 § 5 Kodeksu postępowania administracyjnego (Dz. U. z 2013 r. poz. 267)

po rozpatrzeniu pisma z dnia 25.11.2015 r., (data wpływu: 27.11.2015 r.) Pana Mateusza Jurczyka prowadzącego działalność pod nazwą MATPROJEKT Mateusz Jurczyk z siedzibą w Komornica przy ul. Łąkowa 12f, działającego z upoważnienia Burmistrza Miasta Ostrów Mazowiecka z siedzibą w Ostrowi Mazowieckiej przy ul. 3 Maja 66 w sprawie zaopiniowania geometrii w projekcie budowlanym na zadanie pn.: „Przebudowa ul. Leśnej w miejscowości Ostrów Mazowiecka”.

### postanawiam

pozytywnie zaopiniować geometrię w projekcie budowlanym na zadanie pn.: „Przebudowa ul. Leśnej w miejscowości Ostrów Mazowiecka”

### Uzasadnienie

Pan Mateusz Jurczyk prowadzący działalność pod nazwą MATPROJEKT Mateusz Jurczyk z siedzibą w Komornica przy ul. Łąkowa 12f w dniu 27.11.2015 r. przedłożył Staroście Ostrowskiemu do zaopiniowania geometrię w projekcie budowlanym na zadanie pn.: „Przebudowa ul. Leśnej w miejscowości Ostrów Mazowiecka”, w trybie § 3 ust. 1 pkt. 6 Rozporządzenia Ministra Infrastruktury z dnia 23 września 2003 r. w sprawie szczegółowych warunków zarządzania ruchem na drogach oraz wykonywania nadzoru nad tym zarządzaniem (Dz. U. z 2003 r. Nr 177 poz. 1729).

Po przeanalizowaniu geometrii projektowanej ulicy postanawia się przedstawioną geometrię zaopiniować pozytywnie.

### Pouczenie

Na niniejsze postanowienie służy zażalenie do Samorządowego Kolegium Odwoławczego w Ostrołęce za pośrednictwem Starosty Ostrowskiego w terminie 7 dni od dnia doręczenia postanowienia.

Z up. Starosty









inż. Waldemar Piórkowski  
Dyrektor Powiatowego Zarządu Dróg


Otrzymują:

1. MATPROJEKT  
Mateusz Jurczyk  
ul. Łąkowa 12f  
05-135 Komornica
2. a/a



# LEGENDA:

-  Proj. nawierzchnia jezdni z betonowej kostki brukowej gr.8cm
-  Proj. nawierzchnia zjazdu z betonowej kostki brukowej gr.8cm
-  Proj. krawężnik betonowy 15x30cm
-  Proj. krawężnik betonowy 15x30cm zaniżony
-  Granica pasa drogowego wg MPZP
-  Ściek przykrawężniowy z kostki
-  Proj. wpust uliczny deszczowy
-  Proj. studnia chłonna

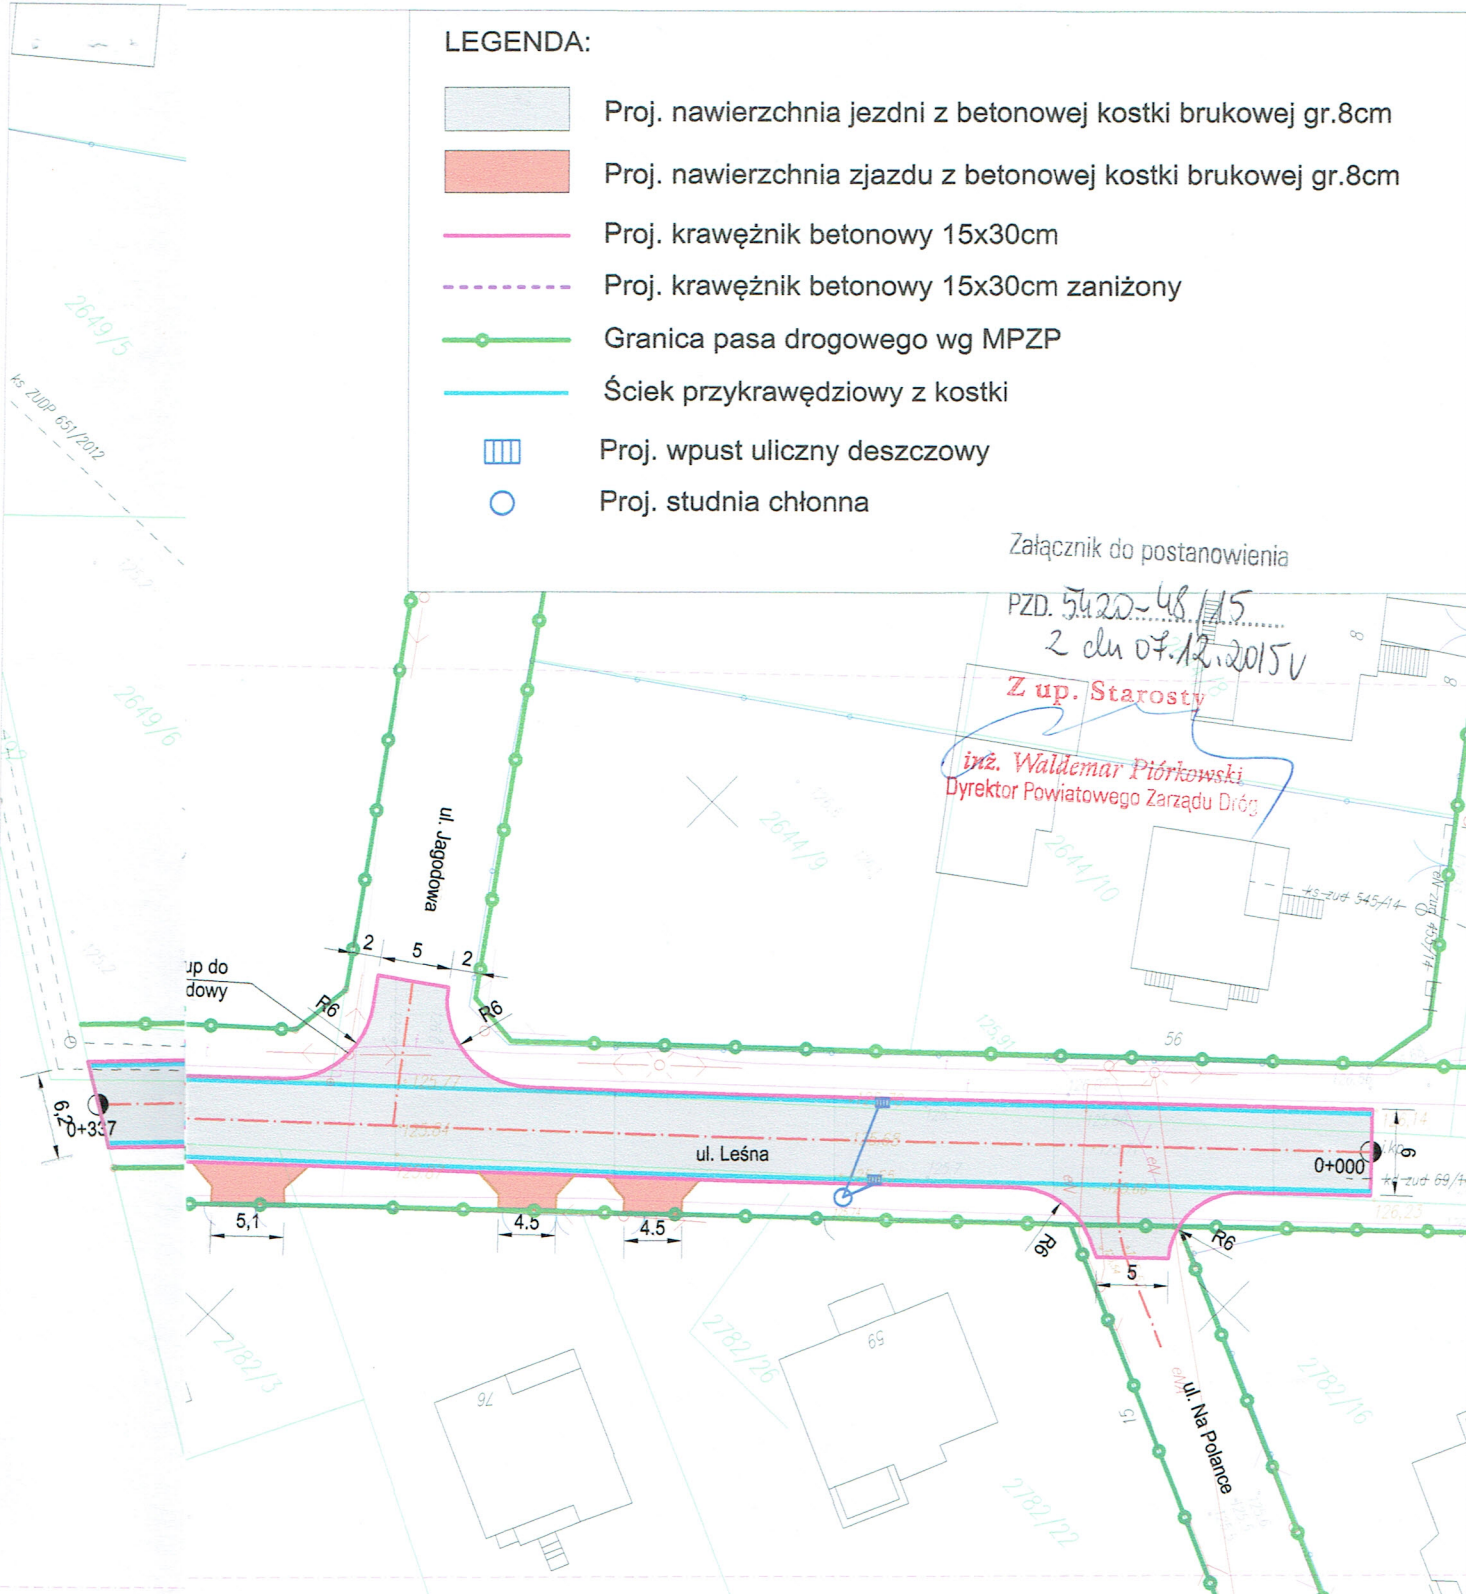

 <b>MATPROJEKT Mateusz Jurczyk</b> ul. Łąkowa 12; 05-135 Komornica		Data:	11.2015
		Skala:	1:500
ZADANIE INWESTYCYJNE: <b>Przebudowa ul. Leśnej w miejscowości Ostrów Mazowiecka</b>		Rys nr:	<b>2</b>
INWESTOR:		Miasto Ostrów Mazowiecka ul. 3 Maja 66, 07-300 Ostrów Mazowiecka	
NAZWA RYSUNKU:		<b>PLAN SYTUACYJNY</b>	
FUNKCJA:	IMIĘ I NAZWISKO	NR UPRAWNIENI	PODPIS
Projektant	mgr inż. Mateusz Jurczyk	upr. bud. nr MAZ/BD/0242/13	