


Skala pionowa 1:100
Skala pozioma 1:1000

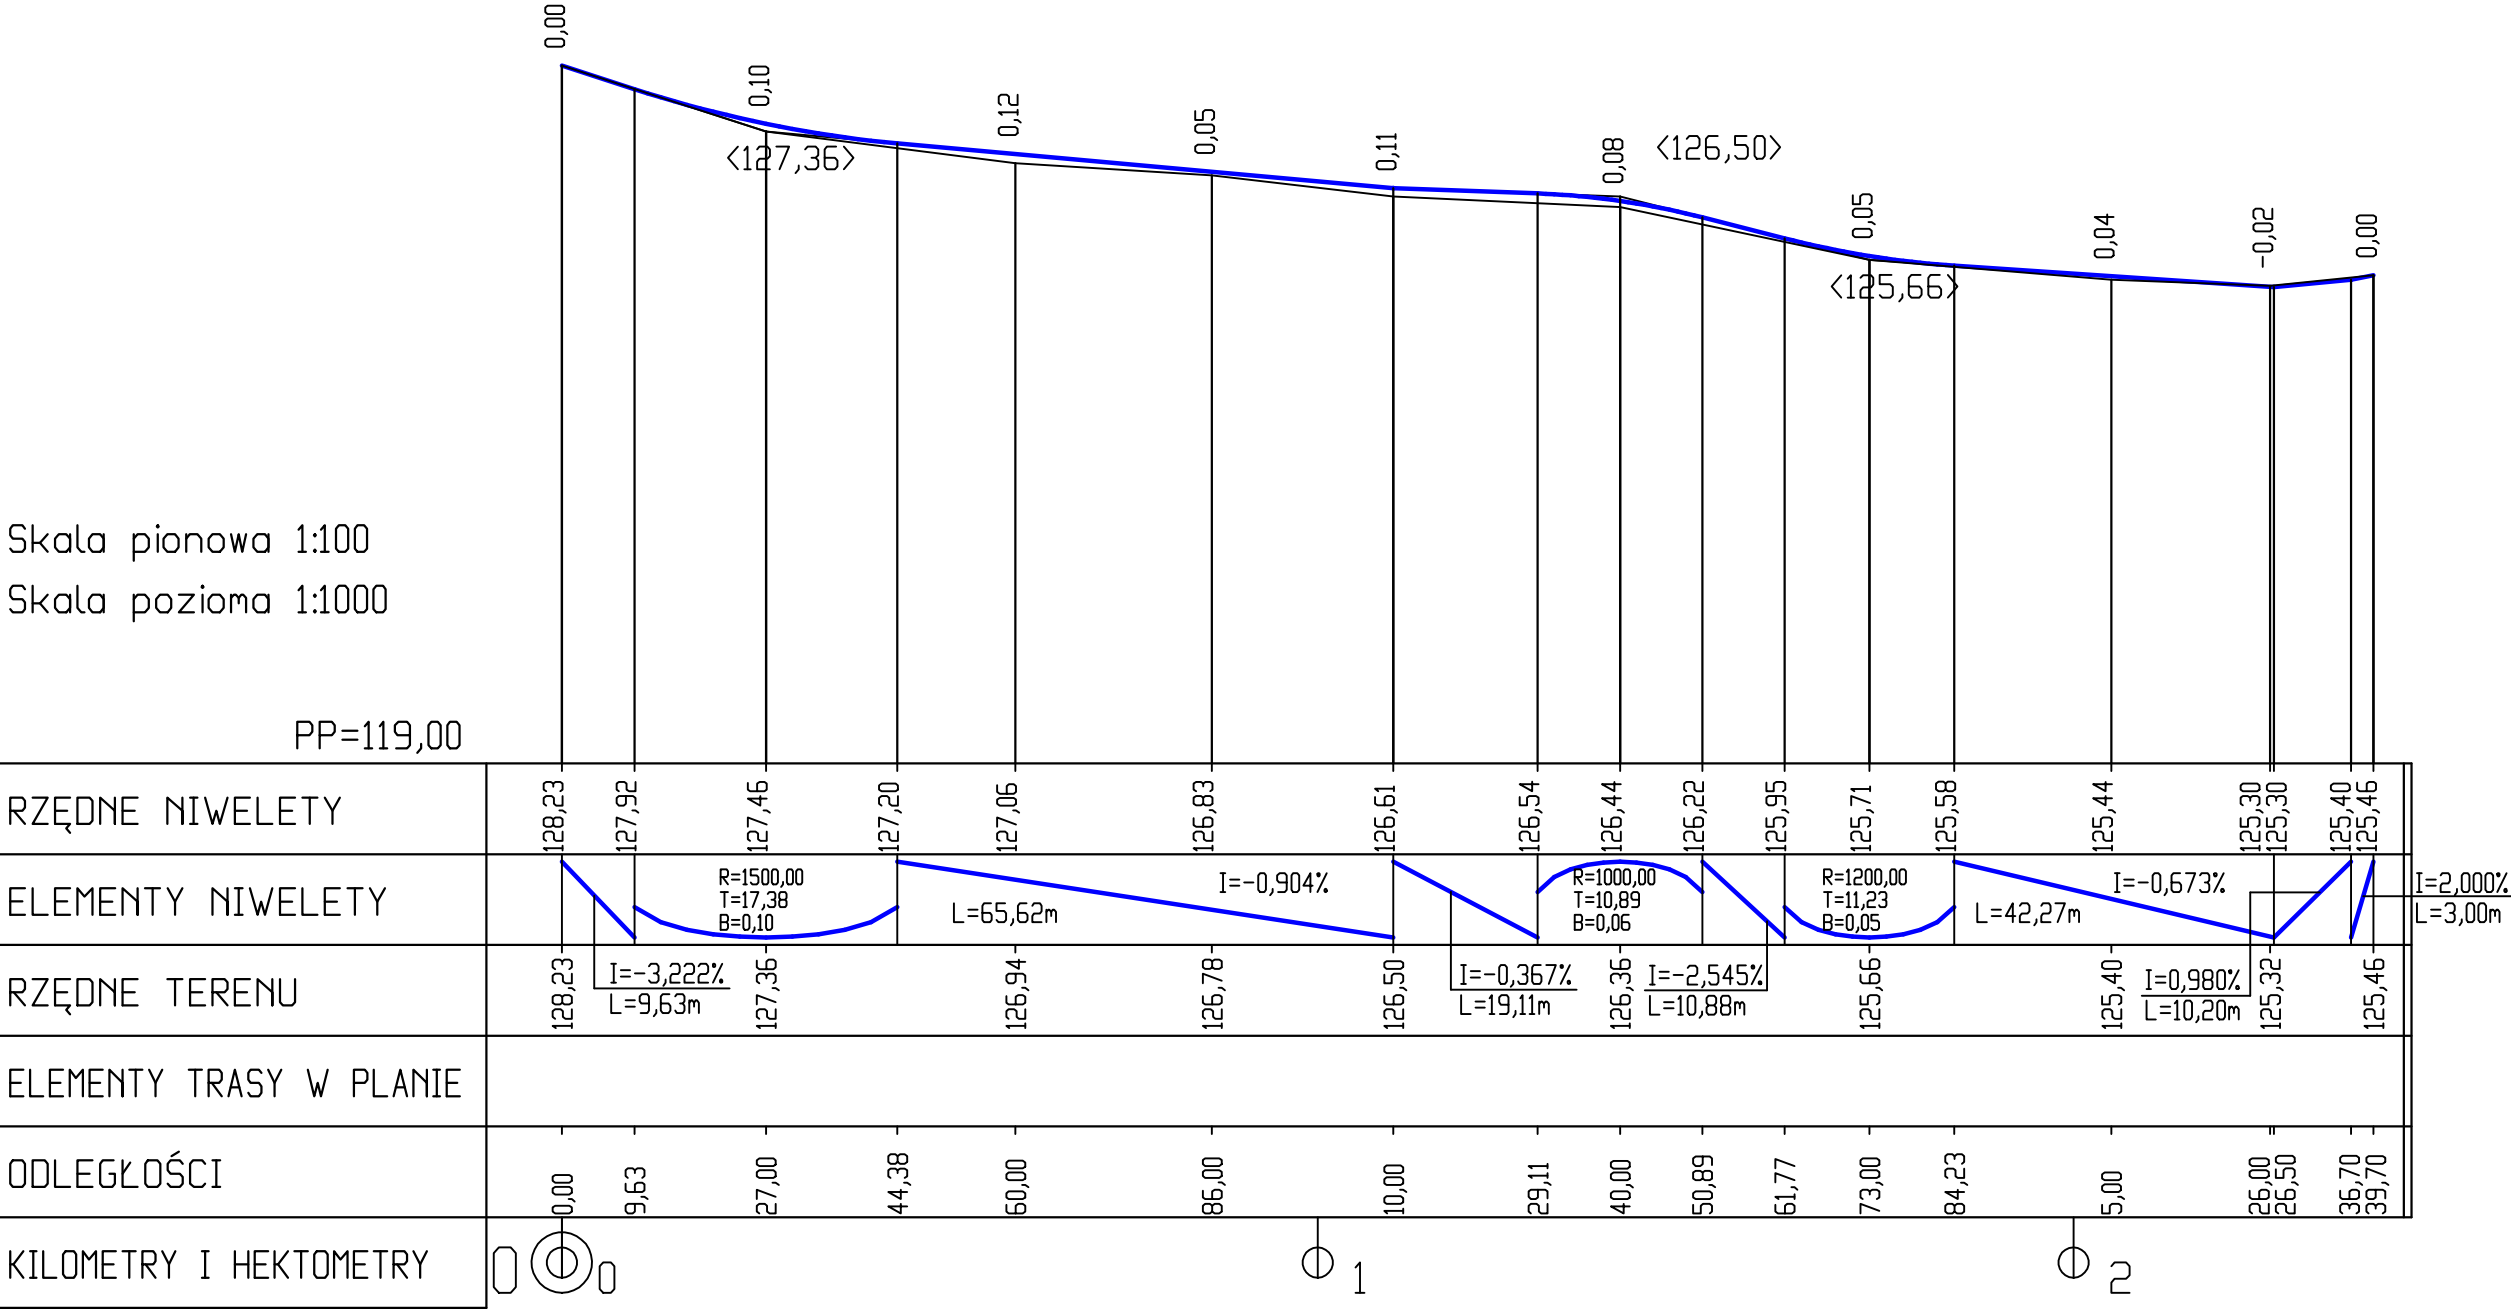

Jednostka projektowa: DIADROME ul. Fieldorfa 10A/100, 03-984 Warszawa tel.: 606 397 433, 604 083 605, fax 22 100 67 82, e-mail: diadrome-projekty@o2.pl				
Projekt: PROJEKT BUDOWLANO - WYKONAWCZY budowy ul. Wiatracznej w Ostrowi Mazowieckiej.				
Rysunek: PROFIL PODŁUŻNY				
Projektant:	mgr inż. Małgorzata Cielecka upr. nr St-16/90	Podpis:	Inwestor: Miasto Ostrow Mazowiecka ul. 3 Maja 66, 07-300 Ostrow Mazowiecka	
Opracowanie:	Robert Kucharek Edyta Kucharek	Podpis:	Nr rysunku: 3	Skala: 1:100/1000 Data: 07.2015