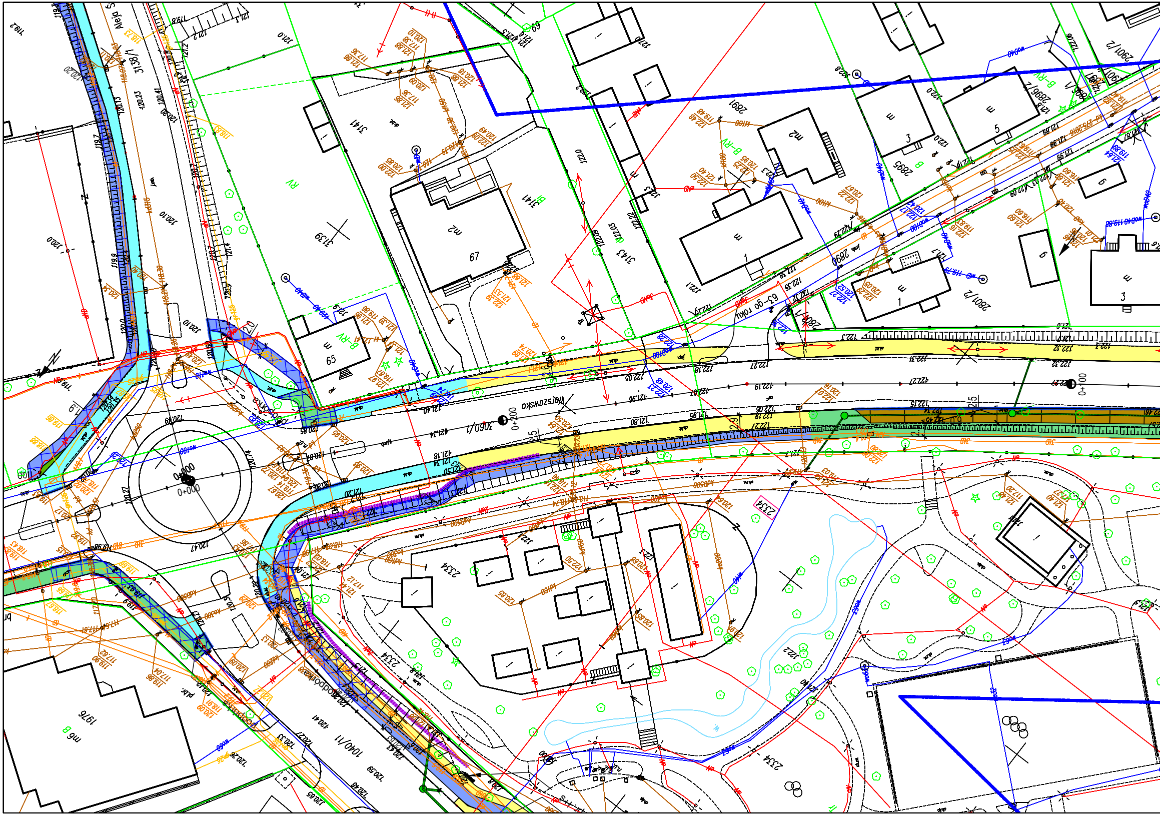
Warszawska
3138/1
3141
3139
3143
2891
2895
2890
2896/2
2901/2
2801/2
3060/1
2334
1040/11
1976
65
67
0+000
0+200
RV
B-RV
m2
m
m6 B

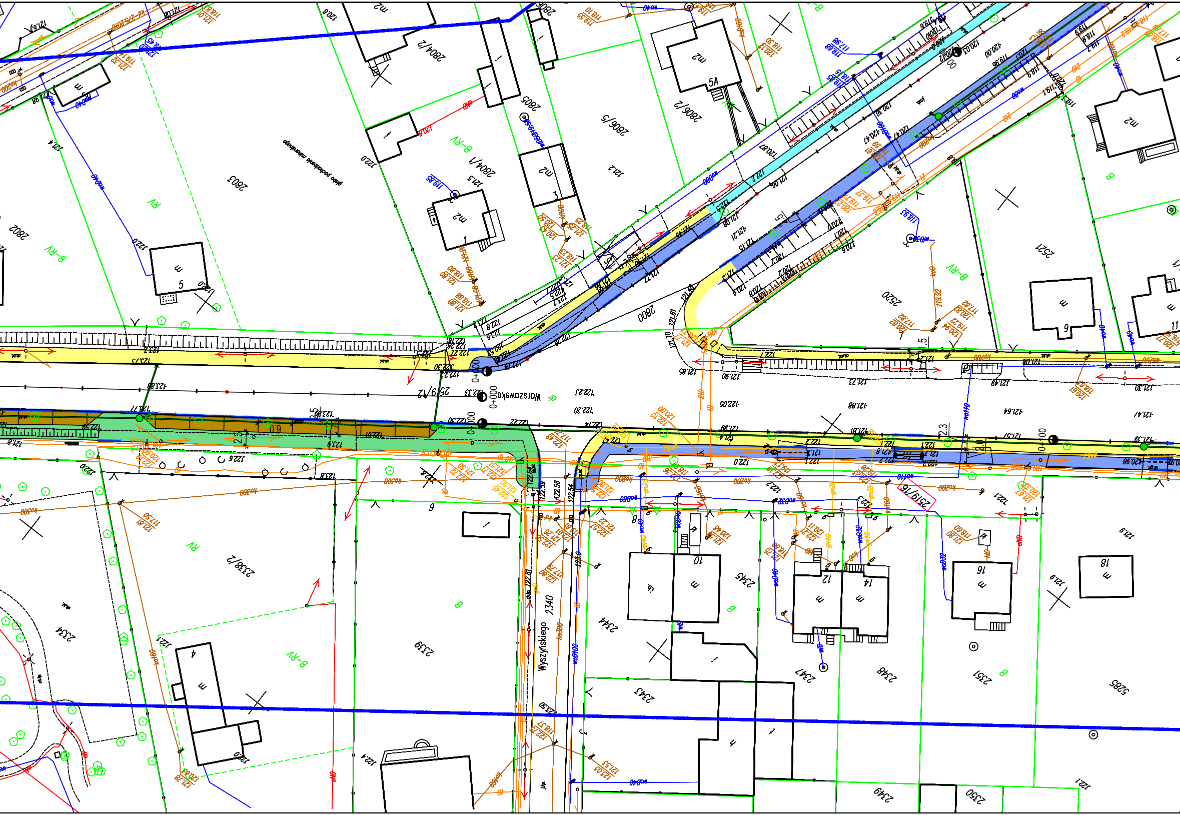
Warszawska
Wyszyńskiego
2800
2802
2803
2804/1
2804/2
2805
2806/2
2806/5
2519/12
2519/16
2520
2521
2334
2338/2
2339
2340
2343
2344
2345
2347
2348
2349
2350
2351
5285
B-RV
RV
B
0+000

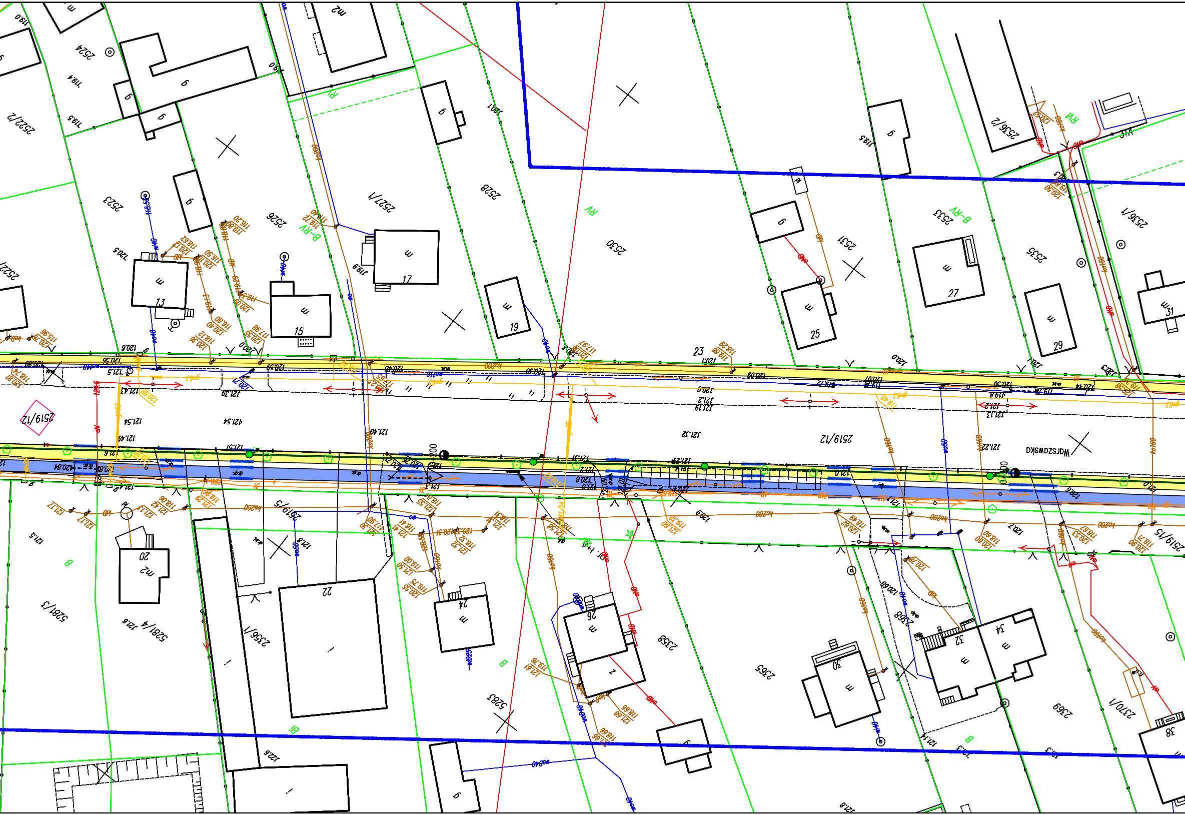
Warszawska
2519/12
2519/15
2519/5
2522/2
2523
2524
2526
2527/1
2528
2530
2531
2533
2535
2536/1
2536/2
2356/1
2358
2365
2368
2369
2370/1
5281/3
5281/4
5283
13
15
17
19
20
22
23
24
25
26
27
29
30
31
32
34
38
RV
B-RV
B

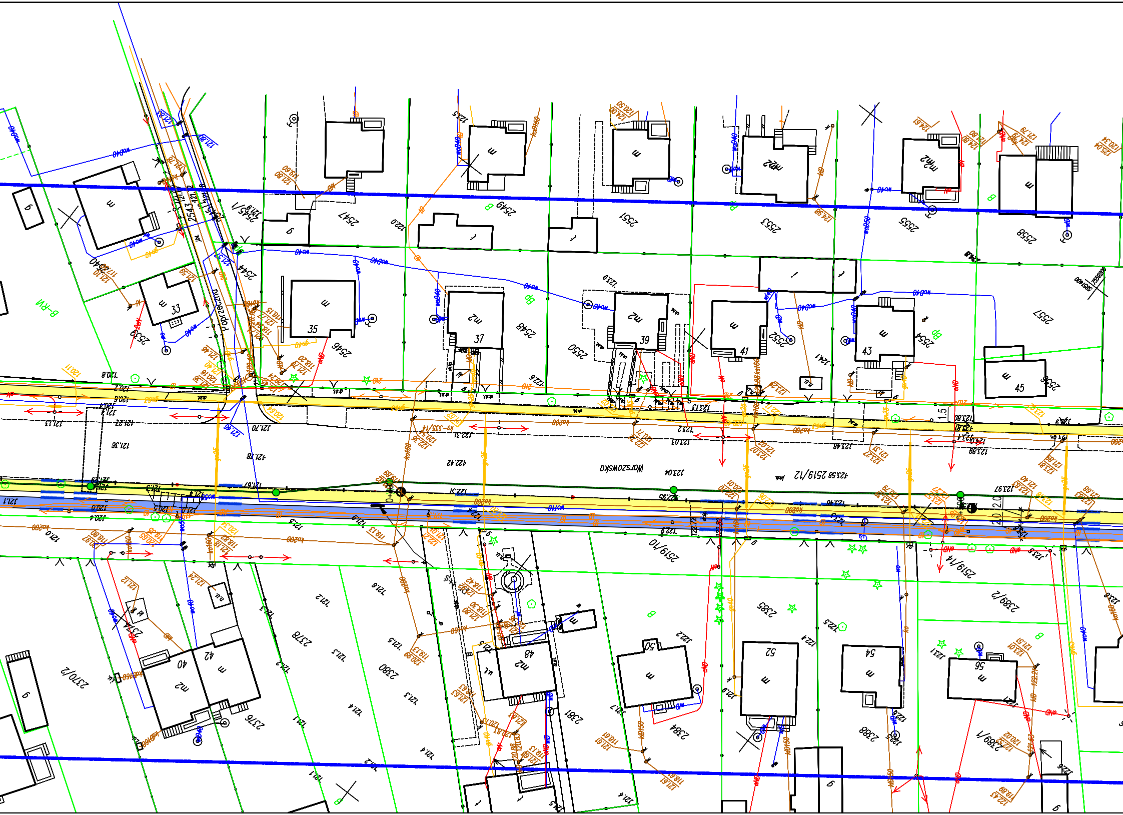
Warszawska
Poprzeczna
2519/12
2519/10
2519/14
2543
2544
2545/1
2546
2547
2548
2549
2550
2551
2552
2553
2554
2555
2556
2557
2558
2559
2370/2
2376
2378
2380
2381
2384
2385
2388
2389/1
2389/2
33
35
37
39
41
43
45
40
42
48
50
52
54
56
B-RN

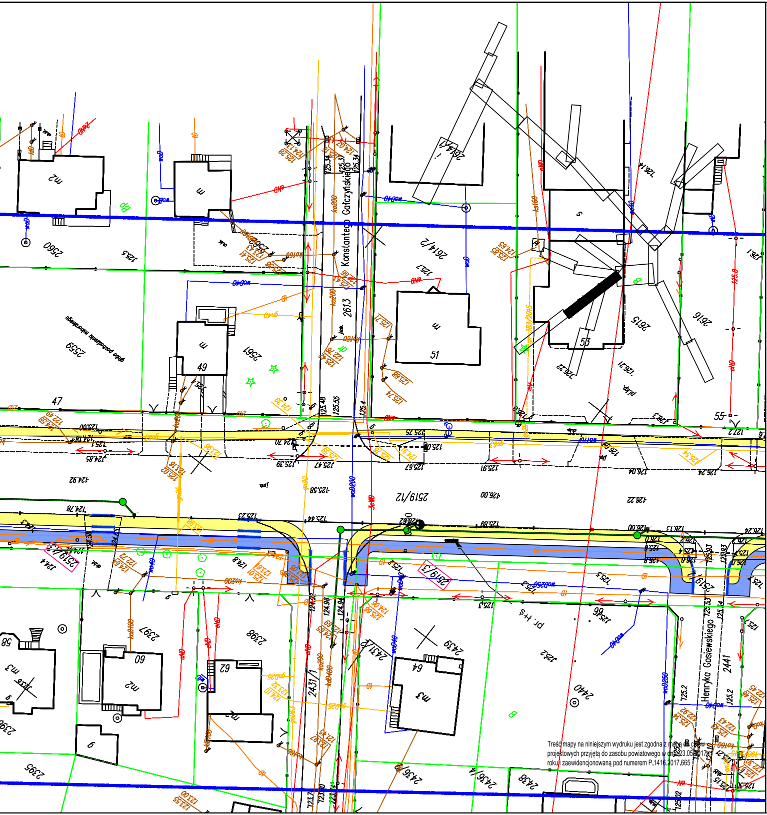
Konstantego Gałczyńskiego
Henryka Gosiewskiego
2519/12
2519/13
2519/3
2519/5
2560
2559
2561
2613
2614/2
2614/1
2615
2616
2397
2398
2431/1
2431/2
2439
2440
2441
2436/1
2436/2
2438
2395
47
49
51
53
55
60
62
64
58
pr. H+S
126.00
125.47
125.67
125.91
126.04
126.24
124.92
125.58
126.22
124.78

Treść mapy na niniejszym wydruku jest zgodna z mapą do celów projektowych przyjętą do zasobu powiatowego w dniu 23.05.2017 roku i zaewidencjonowaną pod numerem P.1416.2017.665

LEGENDA:

▭	działki objęte opracowaniem
🟩	projektowany ciąg pieszo rowerowy
🟦	projektowana ścieżka rowerowa
🟨	projektowany/remontowany chodnik
☒	kostka kamienna
🟪	istniejąca ścieżka rowerowa
🟦	istniejący chodnik
🟦	istniejący ciąg pieszo-rowerowy
🟩	projektowany pas zieleni
🟪	projektowane parkingi/wiaty dla rowerów
🟥	pas dla rowerów wyznaczony w jezdni – oznakowanie poziome
🟫	projektowane miejsca parkingowe
▭	regulacja, profilowanie rowu
🟦	proj. kładka dla rowerzystów
🟥	istniejące miejsca parkingowe
118.3	proj. rzędne wysokościowe
▭	proj. murek z prefabrykatu typu L
▭	proj. murek z gazonów
▭	proj. palisada betonowa
▭	proj. bariera typu olsztyńskiego
▭	proj. ściek betonowy
▭	proj. przedłużenie przepustu
▭	krawężnik/obrzeże
▭	krawężnik wtopiony
✕✕	elementy do usunięcia
▭	ISTN. SIEĆ WODOCIĄGOWA
▭	ISTN. SIEĆ KANALIZACJI SANITARNEJ
▭	ISTN. LINIA NAPOWIETRZNA
▭	ISTN. SIEĆ ELEKTROENERGETYCZNA
▭	ISTN. SIEĆ TELETECHNICZNA
▭	ISTN. SIEĆ GAZOWA
✕	ISTN. SŁUP ENERGETYCZNY DO LIKWIDACJI
▭	PROJ. KANALIZACJA DESZCZOWA
▭	PROJ. KANALIZACJA SANITARNA
▭	PROJ. WODOCIĄG
▭	PROJ. KRATKA DESZCZOWA
●	PROJ. STUDNIA CHŁONNA
▭	PROJ. PRZESTAWIENIE HYDRANTU
▭	PROJ. NOWY SŁUP ENERGETYCZNY
▭	PROJ. OŚWIETLENIE
✕	PROJ. ROZBIÓRKI BUDOWLI
▭	PROJ. BUDOWLE TELEKOMUNIKACYJNE
⊗	DRZEWO DO USUNIĘCIA
⊗	KARPINA DO USUNIĘCIA
○	DRZEWO DO ZACHOWANIA
⊗	DRZEWO DO PRZESADZENIA/USUNIĘCIA
▭	SKUPISKO MŁODYCH DRZEW DO USUNIĘCIA

PRAWA AUTORSKIE ZASTRZEŻONE

Jednostka projektowa:		Inwestor:	
ROAD CONCEPT RENATA KOZAK UL. SIENKIEWICZA 21 11-600 WĘGORZEWO		MIASTO OSTRÓW MAZOWIECKA UL. 3 MAJA 66 07-300 OSTRÓW MAZOWIECKA	
Nazwa zadania:	BUDOWA ŚCIEŻEK ROWEROWYCH NA TERENIE MIASTA OSTRÓW MAZOWIECKA O DŁUGOŚCI OK. 17KM, WRAZ Z BUDOWĄ INFRASTRUKTURY TOWARZYSZĄCEJ I PRZEBUDOWĄ KOLIZJI		Branża: drogowa
Tytuł rysunku:	PROJEKT ZAGOSPODAROWANIA TERENU		Skala: 1:500
Projektował: branża drogowa /przepusty	mgr inż. Renata Kozak WAM/0128/POOD/10	Podpis:	Data: 06.2017
			Nr rysunku: 2.5