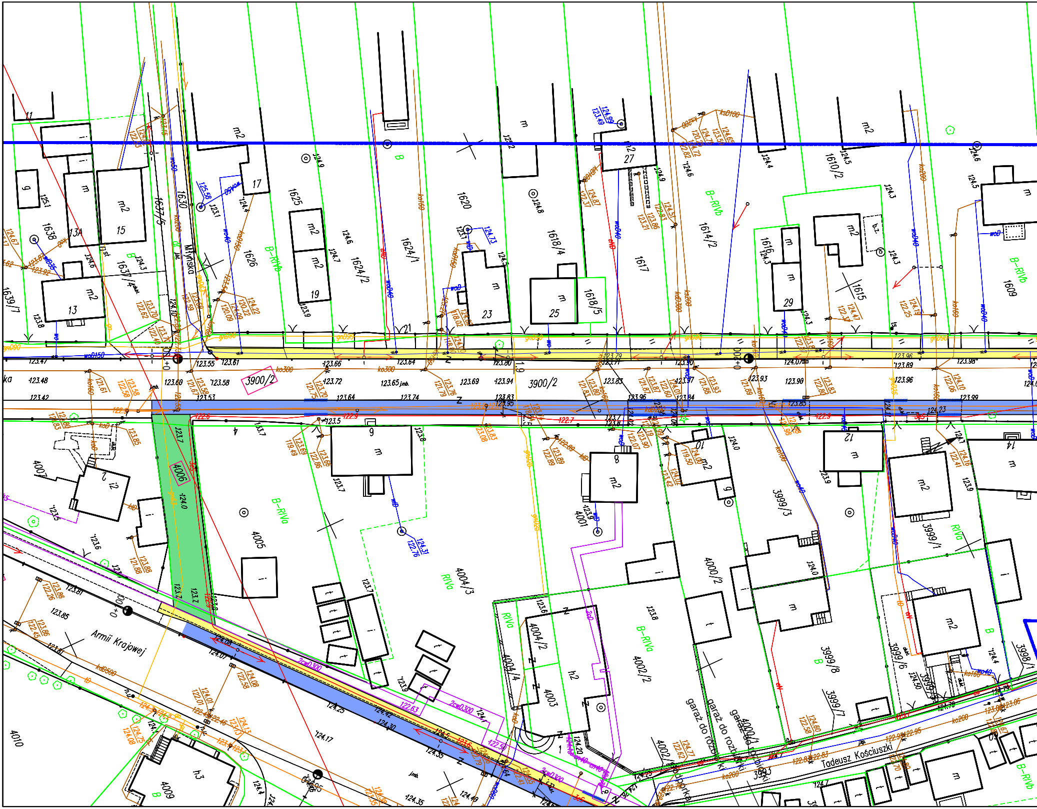

Młyńska
Armii Krajowej
Tadeusz Kościuszki
garaż do rozbiórki
3900/2
1639/7
1638
1637/5
1637/4
1630
1626
1625
1624/1
1624/2
1620
1618/4
1618/5
1617
1616
1615
1614/2
1610/2
1609
4001
4002/2
4003
4004/2
4004/3
4004/4
4005
4006
4007
4009
4010
4000/2
3999/1
3999/3
3999/6
3999/7
3999/8
3998/1
B-RIVb
B-RIVa
RIVa
RIVb
B
m
m2
h2
h3

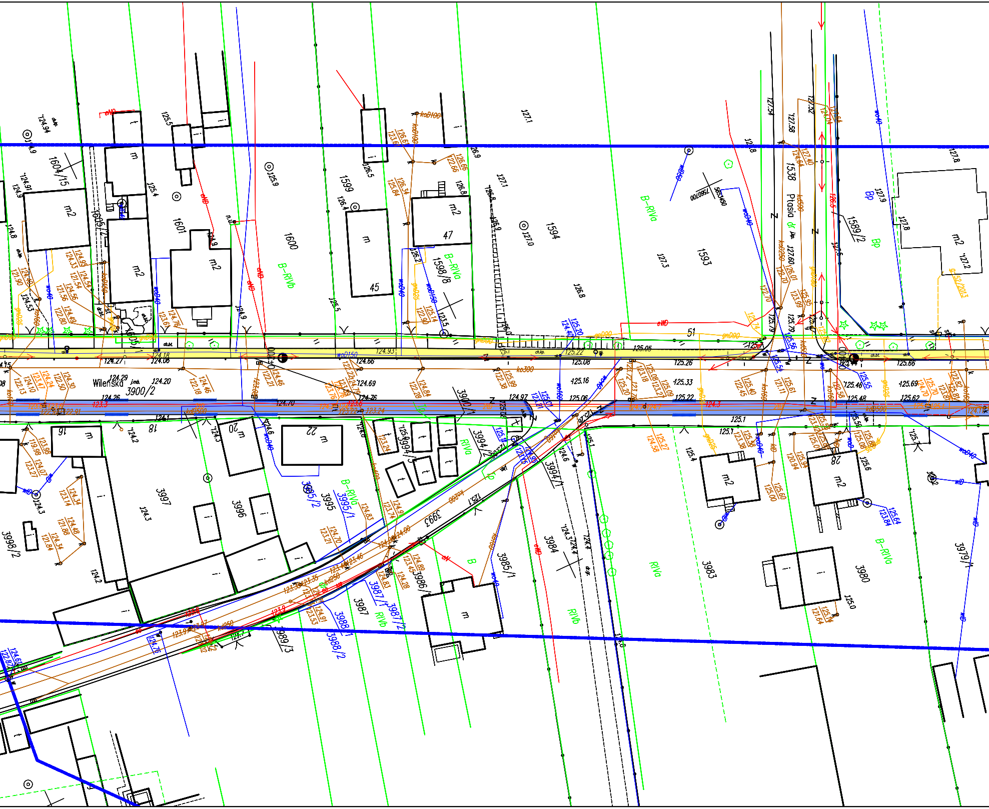
Wileńska
Ptasia
3900/2
1604/15
1605/2
1601
1600
1599
1598/8
1594
1593
1538
1589/2
3997
3996
3995
3995/1
3995/2
3994/1
3994/2
3993
3987
3987/1
3987/2
3986
3985/1
3984
3983
3980
3979/1
3988/1
3988/2
3989/3
3981/2
B-RIVa
B-RIVb
RIVa
RIVb
B
Bp
m2
m
i
t
45
47
51
16
18
20
22
28
wo40
kd160
eNO
gn090
ko300
wo150
wo160
ks250
kd250
kd200

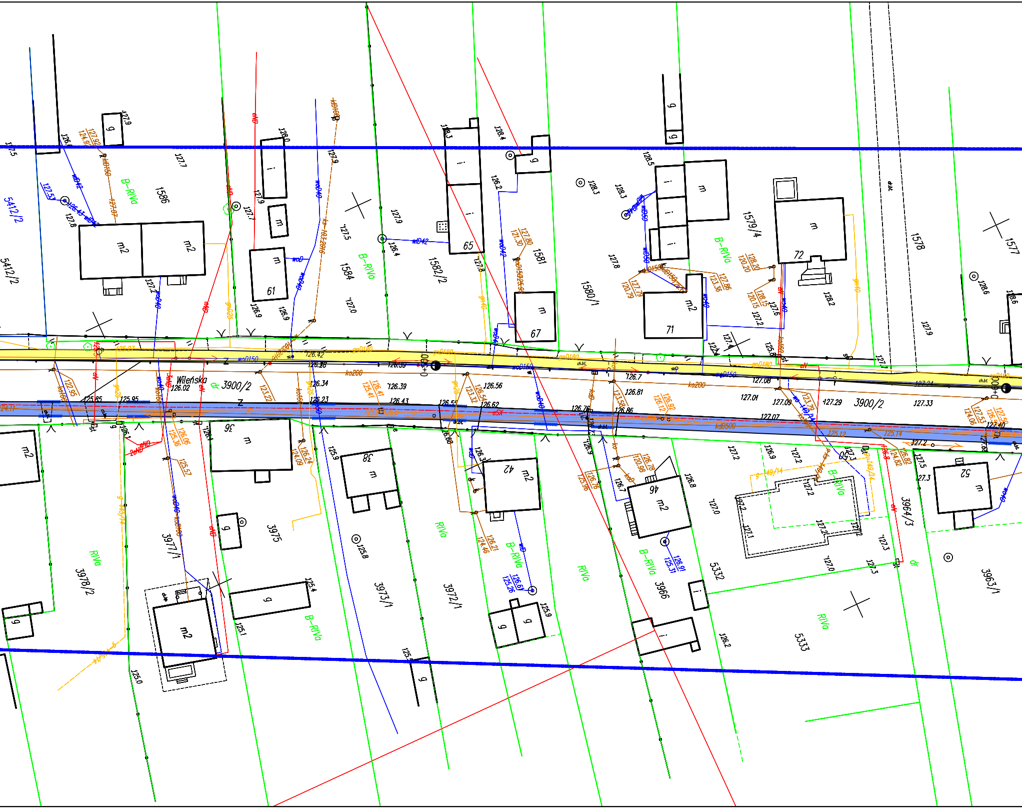
Wileńska
dr 3900/2
3900/2
5412/2
1586
1584
1582/2
1581
1580/1
1579/4
1578
1577
3978/2
3977/1
3975
3973/1
3972/1
3966
5332
5333
3964/3
3963/1
B-RIVa
RIVa
dr
61
65
67
71
72
36
38
42
46
50
52
m
m2
g
i
ko200
kd500
wD150
126.42
126.28
126.59
126.34
126.23
126.39
126.43
126.56
126.62
126.7
126.81
126.86
127.08
127.01
127.09
127.29
127.33
127.07
125.85
125.95
126.02
127.5
127.7
127.9
127.8
128.0
128.2
128.3
128.4
128.5
128.6
125.8
125.9
125.4
125.1
125.0
126.2

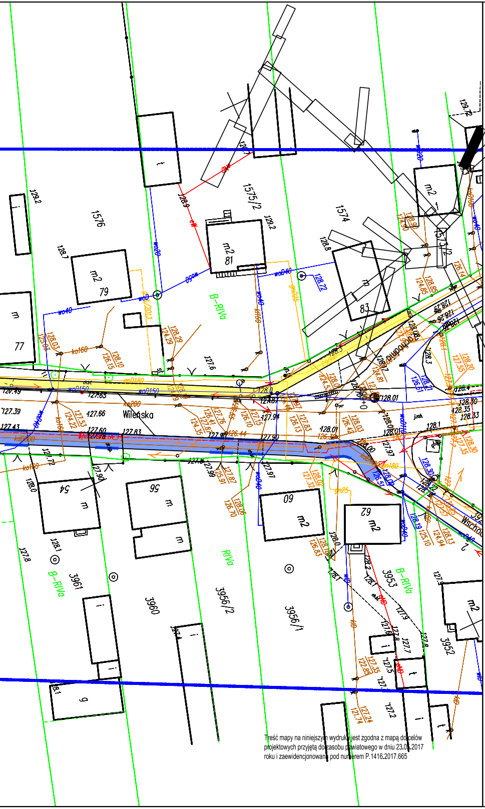
Wileńska
Wschod
1576
1575/2
1574
1573/2
3961
3960
3956/2
3956/1
3953
3952
B-RIVa
RIVa
m2 81
m2 79
m 77
m 83
54
56
60
62
m2
m
i
t
g
0+000
wo040
wo150
ko200
ko160
gn025
128.01
127.90
128.0

Treść mapy na niniejszym wydruku jest zgodna z mapą do celów projektowych przyjętą do zasobu powiatowego w dniu 23.05.2017 roku i zaewidencjonowaną pod numerem P.1416.2017.665

LEGENDA:

▭	działki objęte opracowaniem
🟩	projektowany ciąg pieszo rowerowy
🟦	projektowana ścieżka rowerowa
🟨	projektowany/remontowany chodnik
▨	kostka kamienna
🟪	istniejąca ścieżka rowerowa
🟦	istniejący chodnik
🟦	istniejący ciąg pieszo-rowerowy
🟩	projektowany pas zieleni
🟪	projektowane parkingi/wiaty dla rowerów
🟥	pas dla rowerów wyznaczony w jezdni – oznakowanie poziome
🟫	projektowane miejsca parkingowe
▭	regulacja, profilowanie rowu
🟦	proj. kładka dla rowerzystów
🟥	istniejące miejsca parkingowe
118.3	proj. rzędne wysokościowe
—	proj. murek z prefabrykatu typu L
—	proj. murek z gazonów
—	proj. palisada betonowa
—	proj. bariera typu olsztyńskiego
—	proj. ściek betonowy
—	proj. przedłużenie przepustu
—	krawężnik/obrzeże
—	krawężnik wtopiony
✕ ✕	elementy do usunięcia
—	ISTN. SIEĆ WODOCIĄGOWA
—	ISTN. SIEĆ KANALIZACJI SANITARNEJ
—	ISTN. LINIA NAPOWIETRZNA
—	ISTN. SIEĆ ELEKTROENERGETYCZNA
—	ISTN. SIEĆ TELETECHNICZNA
—	ISTN. SIEĆ GAZOWA
✕	ISTN. SŁUP ENERGETYCZNY DO LIKWIDACJI
—	PROJ. KANALIZACJA DESZCZOWA
—	PROJ. KANALIZACJA SANITARNA
—	PROJ. WODOCIĄG
✛	PROJ. KRATKA DESZCZOWA
●	PROJ. STUDNIA CHŁONNA
—	PROJ. PRZESTAWIENIE HYDRANTU
—	PROJ. NOWY SŁUP ENERGETYCZNY
—	PROJ. OŚWIETLENIE
✕	PROJ. ROZBIÓRKI BUDOWLI
—	PROJ. BUDOWLE TELEKOMUNIKACYJNE
⊗	DRZEWO DO USUNIĘCIA
⊗	KARPINA DO USUNIĘCIA
○	DRZEWO DO ZACHOWANIA
⊗	DRZEWO DO PRZESADZENIA/USUNIĘCIA
◯	SKUPISKO MŁODYCH DRZEW DO USUNIĘCIA

PRAWA AUTORSKIE ZASTRZEŻONE

Jednostka projektowa:		Inwestor:	
ROAD CONCEPT RENATA KOZAK UL. SIENKIEWICZA 21 11-600 WĘGORZEWO		MIASTO OSTRÓW MAZOWIECKA UL. 3 MAJA 66 07-300 OSTRÓW MAZOWIECKA	
Nazwa zadania:	BUDOWA ŚCIEŻEK ROWEROWYCH NA TERENIE MIASTA OSTRÓW MAZOWIECKA O DŁUGOŚCI OK. 17KM, WRAZ Z BUDOWĄ INFRASTRUKTURY TOWARZYSZĄCEJ I PRZEBUDOWĄ KOLIZJI		Branża: drogowa
Tytuł rysunku:	PROJEKT ZAGOSPODAROWANIA TERENU		Skala: 1:500
Projektował: branża drogowa /przepusty	mgr inż. Renata Kozak WAM/0128/POOD/10	Podpis:	Data: 06.2017
			Nr rysunku: 2.26