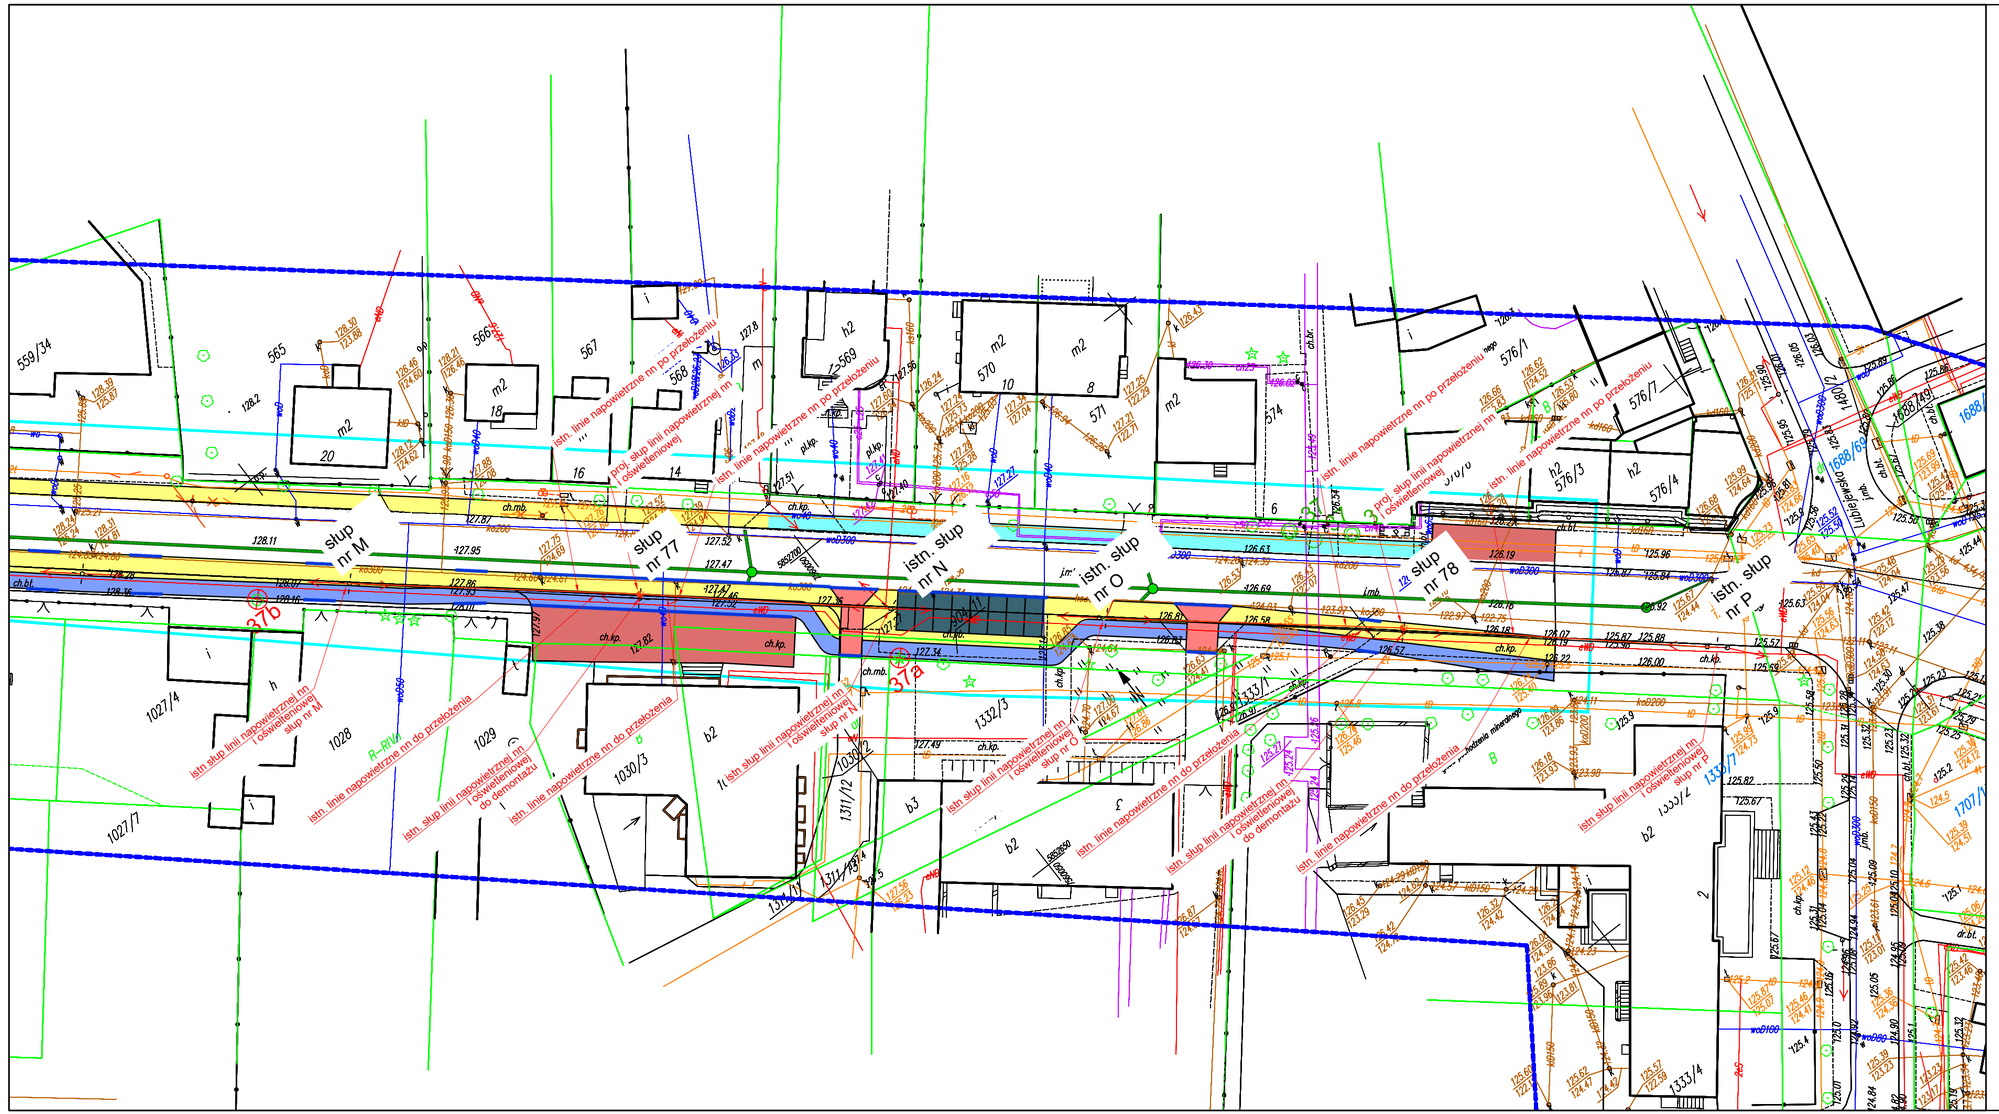

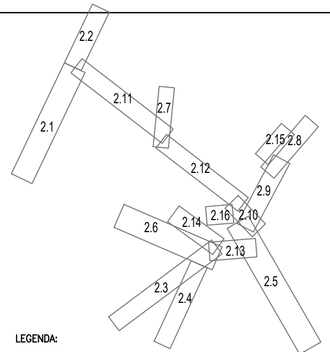

LEGENDA:

- projektowany ciąg pieszo rowerowy
- projektowana ścieżka rowerowa
- projektowany/przebudowywany chodnik
- istniejąca ścieżka rowerowa
- istniejący chodnik
- istniejący ciąg pieszo–rowerowy
- projektowany pas zieleni
- projektowane oznakowanie poziome
- projektowane parkingi dla rowerów
- pas dla rowerów wyznaczony w jezdni – oznakowanie poziome
- projektowane miejsca parkingowe
- projektowany/regulowany rów
- ul. Prusa proj. wg. odrębnego opracowania
- ciąg pieszo–row. proj. wg. odrębnego opracowania

słup nr 59 — proj. słup elektroenergetycznej linii napowietrznej nn + linia napowietrzna oświetleniowa + oprawa oświetleniowa na wysięgniku

istn. słup elektroenergetycznych linii napowietrznych nn do demontażu

proj. linie napowietrzne elektroenergetyczne i oświetleniowe nn

istn. linie napowietrzne elektroenergetyczne i oświetleniowe nn do demontażu lub przełożenia

Stadium projektu: PROJEKT WYKONAWCZY

Jednostka projektowa: ROAD CONCEPT RENATA KOZAK, UL. SIENKIEWICZA 21, 11-600 WĘGORZEWO

Inwestor: MIASTO OSTRÓW MAZOWIECKA, UL. 3 MAJA 66, 07-300

Nazwa zadania: BUDOWA ŚCIEŻEK ROWEROWYCH NA TERENIE MIASTA OSTRÓW MAZOWIECKA O DŁUGOŚCI OK. 17KM WRAZ Z BUDOWĄ INFRASTRUKTURY TOWARZYSZĄCEJ ORAZ PRZEBUDOWĄ KOLIZJI

Branża: ELEKTRYCZNA

Tytuł rysunku: PROJEKT ZAGOSPODAROWANIA TERENU - SIECI ELEKTRYCZNE

Skala: 1:500

Projektował: branża elektryczna — mgr inż. Daniel Filipowicz WAM/0096/PWOE/12 — Podpis:

Data: 06.2017

Sprawdził: branża elektryczna — mgr inż. Marcin Grzesiukiewicz PDL/0154/POOE/10 — Podpis:

Nr rysunku: 3.10 (PZT 2.12)

PRAWA AUTORSKIE ZASTRZEŻONE