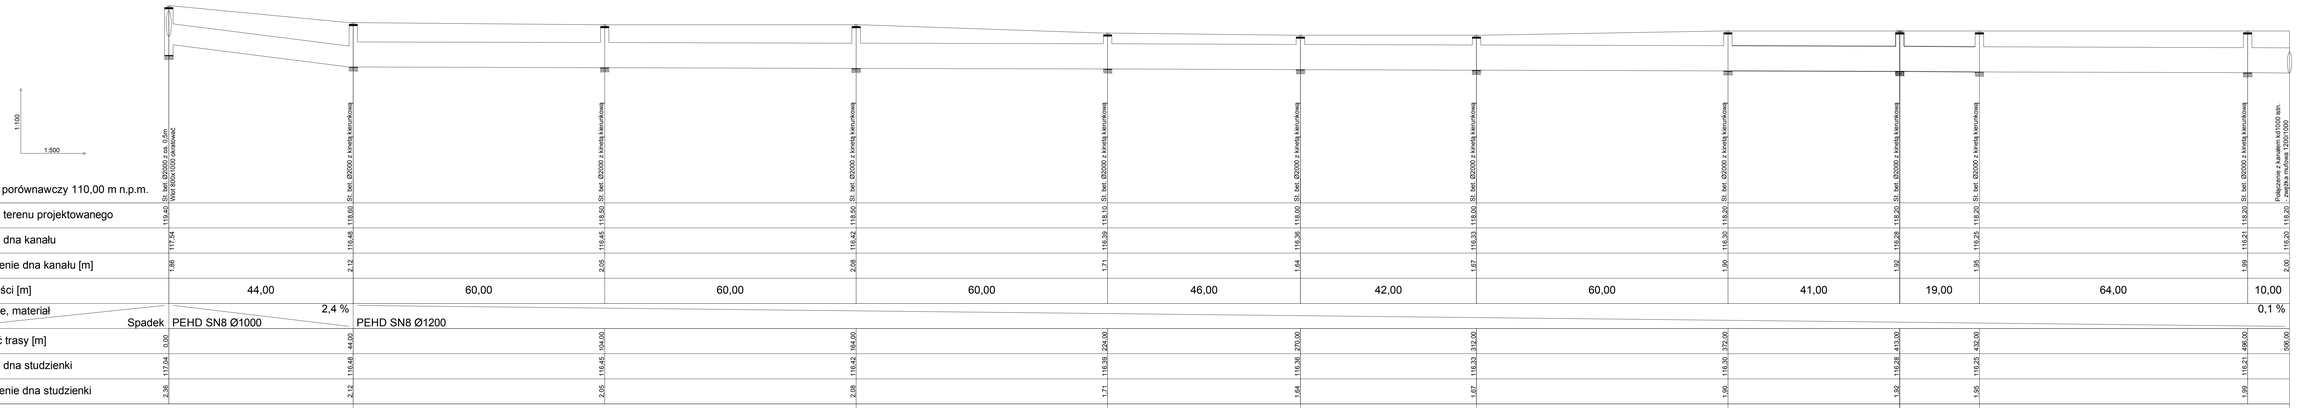
1:100
1:500
Poziom porównawczy 110,00 m n.p.m.
Rzędna terenu projektowanego
Rzędna dna kanału
Zagłębienie dna kanału [m]
Odległości [m]
Średnice, materiał
Spadek
Długość trasy [m]
Rzędna dna studzienki
Zagłębienie dna studzienki
Zł. bet. Ø2000 z kinetą kierunkową
Zł. bet. Ø2000 z kinetą kierunkową
Zł. bet. Ø2000 z kinetą kierunkową