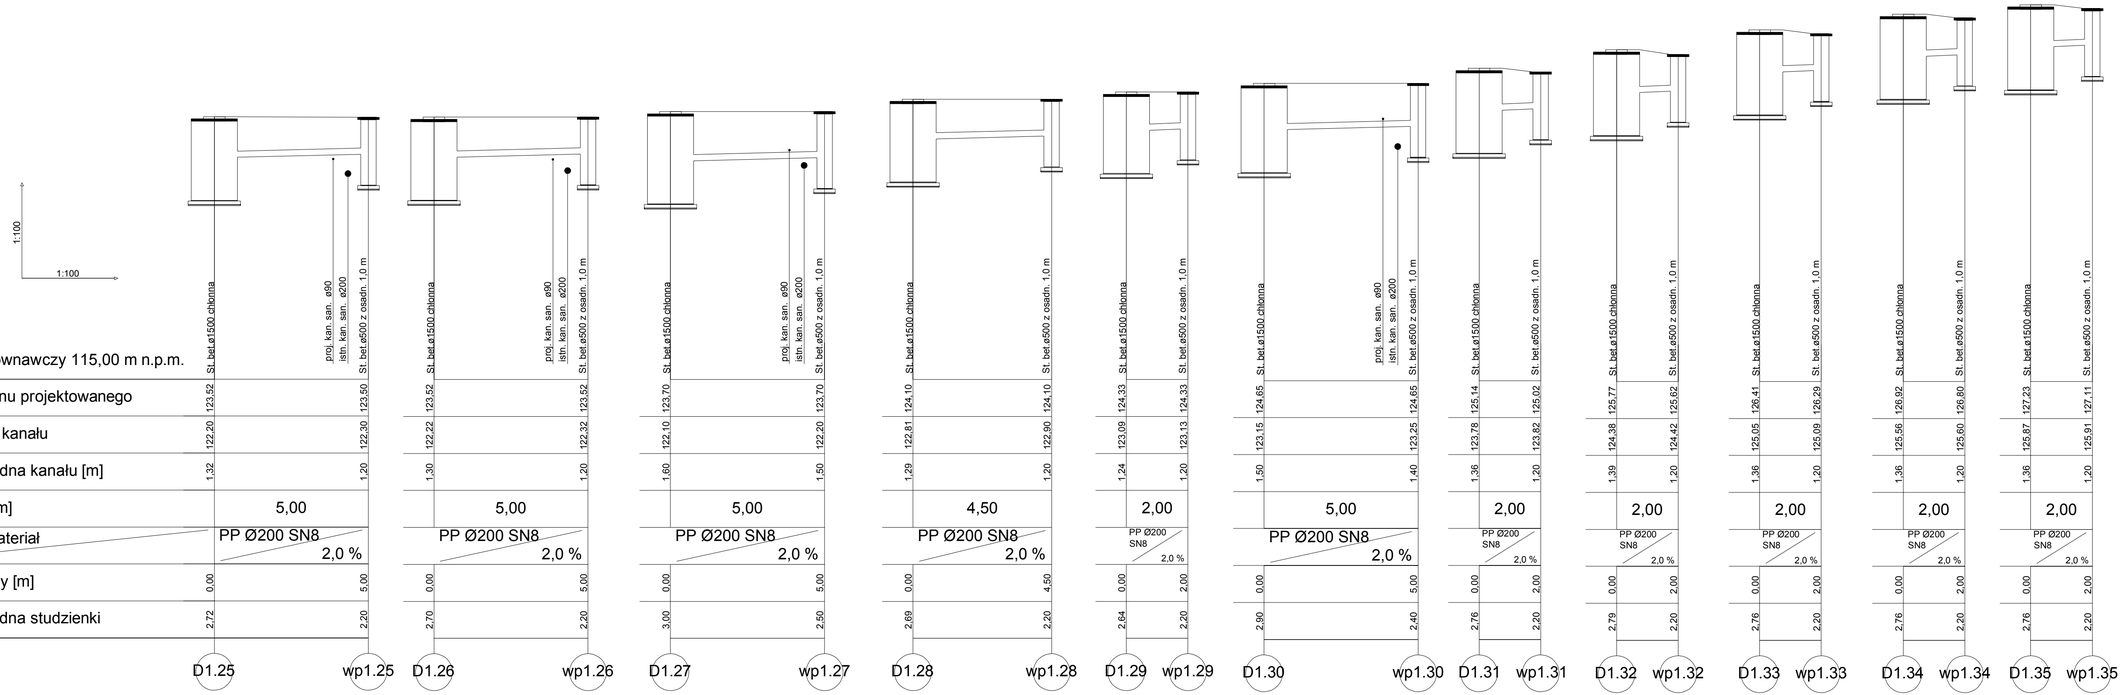

Stadium projektu: OPW

Jednostka projektowa: ROAD CONCEPT RENATA KOZAK, UL. BRANDWICZA 31, 11-600 WĘGORZEWO

Inwestor: MIASTO OSTRÓW MAZOWIECKA, UL. 3 MAJA 68, 07-300

Nazwa zadania: BUDOWA ŚCIEŻEK ROWEROWYCH NA TERENIE MIASTA OSTRÓW MAZOWIECKA

Branża: SANITARNA

Tytuł rysunku: PROFIL PODŁUŻNY

Skala: 1:100/100

Projektant: branża sanitarna: mgr inż. Bartosz Szewczyk WAM/0020/POOS/08

Podpis:

Data: 04.2017

Sprawdzający: mgr inż. Grzegorz Kowalewski WAM/0029/POOS/08

Podpis:

Nr rysunku: 3.3

PRAWA AUTORSKIE ZASTRZEŻONE