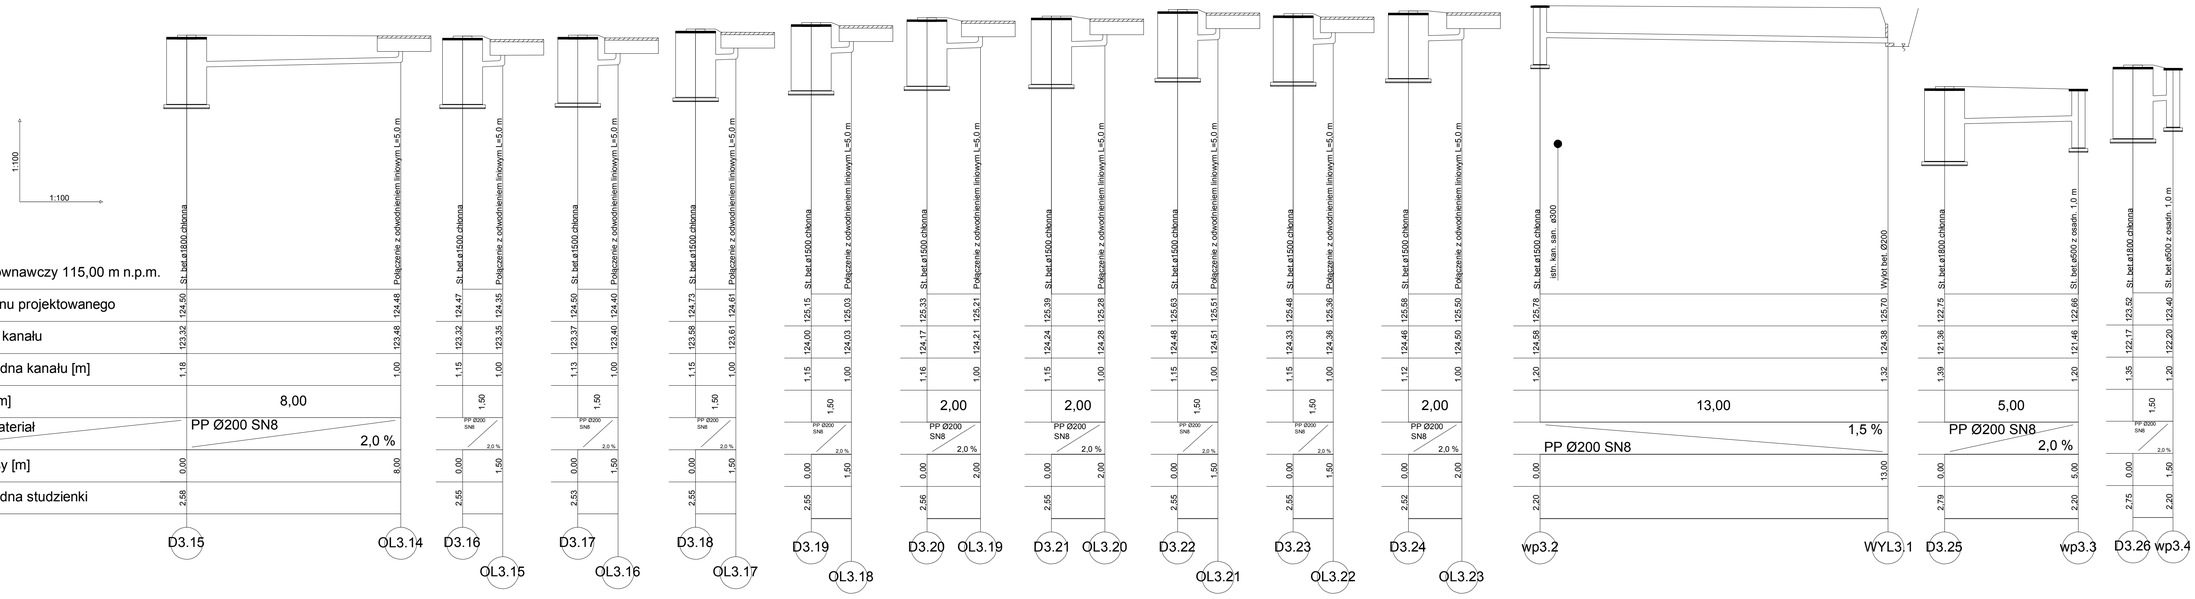

Studium projektu: OPW			
Jednostka projektowa:		Inwestor:	
ROAD CONCEPT RENATA KOZAK UL. SIENKIEWICZA 21 11-600 WĘGOCZEWO	road concept	MIASTO OSTRÓW MAZOWIECKA UL. 3 MAJA 68 07-300	
Nazwa zadania:	BUDOWA ŚCIEŻEK ROWEROWYCH NA TERENIE MIASTA OSTRÓW MAZOWIECKA		Branża: SANITARNA
Tytuł rysunku:	PROFIL POZDŁUŻNY		Skala: 1:100/100
Projektant: branża sanitarna	mgr inż. Bartosz Szewczyk WAM/0023/POOS/08	Podpis:	Data: 04.2017
Sprawdzający: branża sanitarna	mgr inż. Grzegorz Kowalewski WAM/0023/POOS/08	Podpis:	Nr rysunku: 3.6

PRAWA AUTORSKIE ZASTRZEŻONE