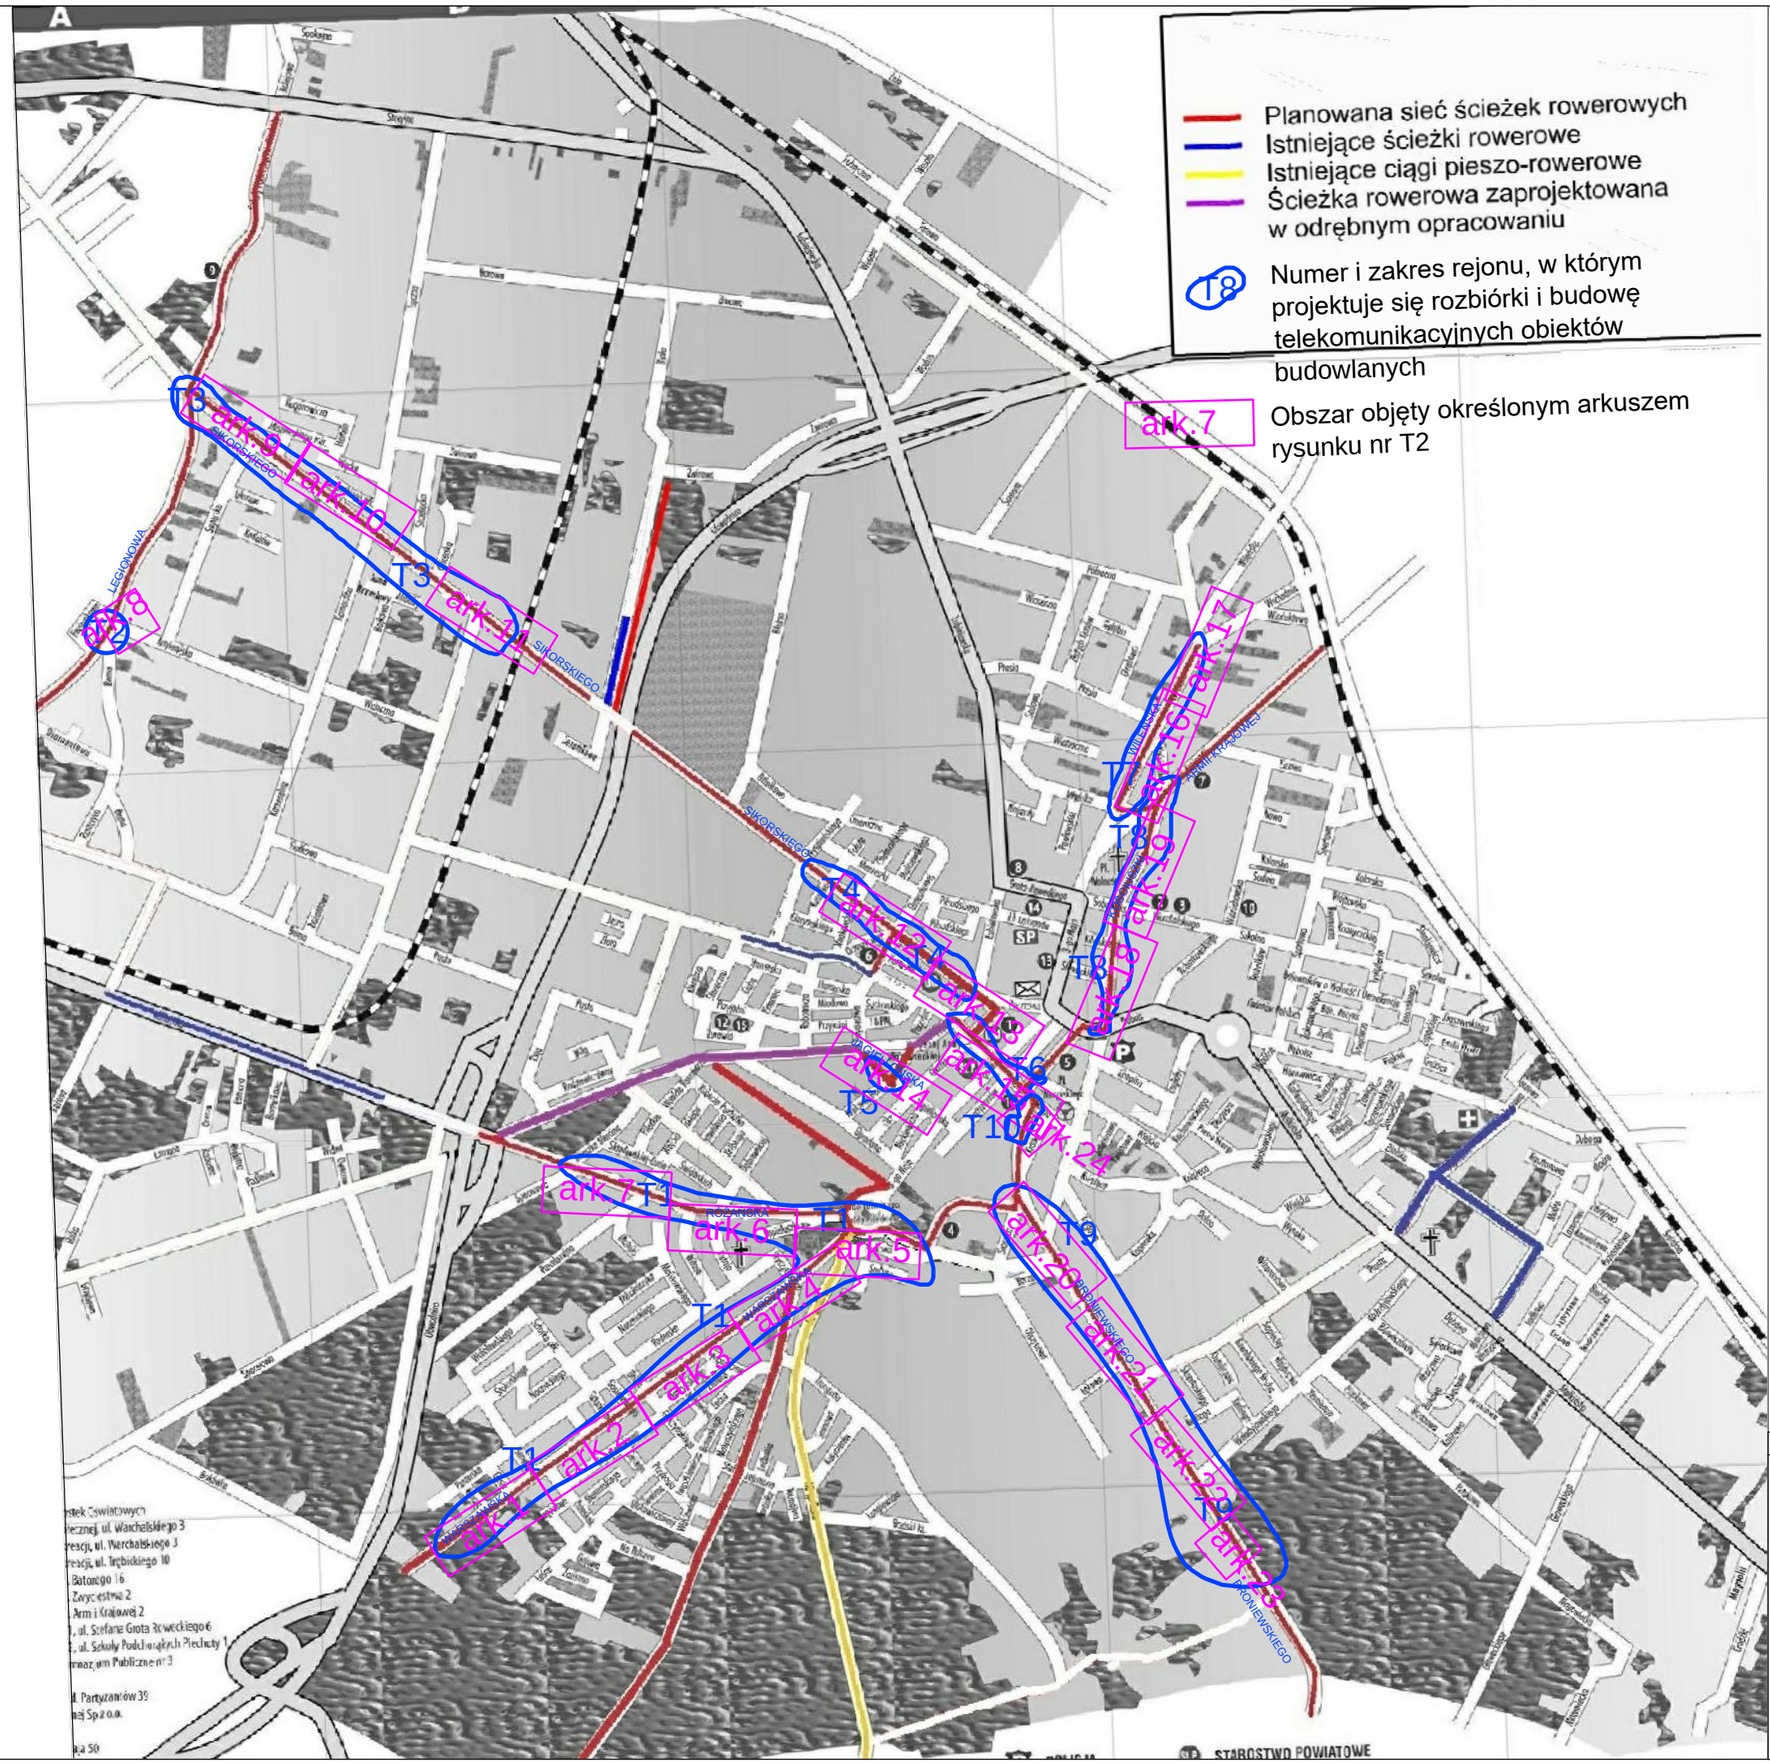

N

Studium projektu: PROJEKT BUDOWLANY

Jednostka projektowa:		Inwestor:	
ROAD CONCEPT HENRYKA KOZAK UL. SIENKIEWICZA 21 11-600 WĘGORZEWO	Road Concept	MIASTO OSTRÓW MAZOWIECKA UL. 3 MAJA 66 07-300	
Nazwa zadania:	BUDOWA ŚCIEŻEK ROWEROWYCH NA TERENIE MIASTA OSTRÓW MAZOWIECKA O DŁUGOŚCI OK. 17KM WRAZ Z BUDOWĄ INFRASTRUKTURY TOWARZYSZĄCEJ I PRZEBUDOWĄ KOLIZJI.		Branża: TELETECHNIKA
Tytuł rysunku:	PLAN ORIENTACYJNY - BRANŻA TELETECHNICZNA		Skala: 1:15000
Projektował: branża teletechn.	mgr inż. Stanisław Olszewski 0022/96/U	Podpis:	Data: 06.2017
			Nr rysunku: T-1/1

PRAWA AUTORSKIE ZASTRZEŻONE