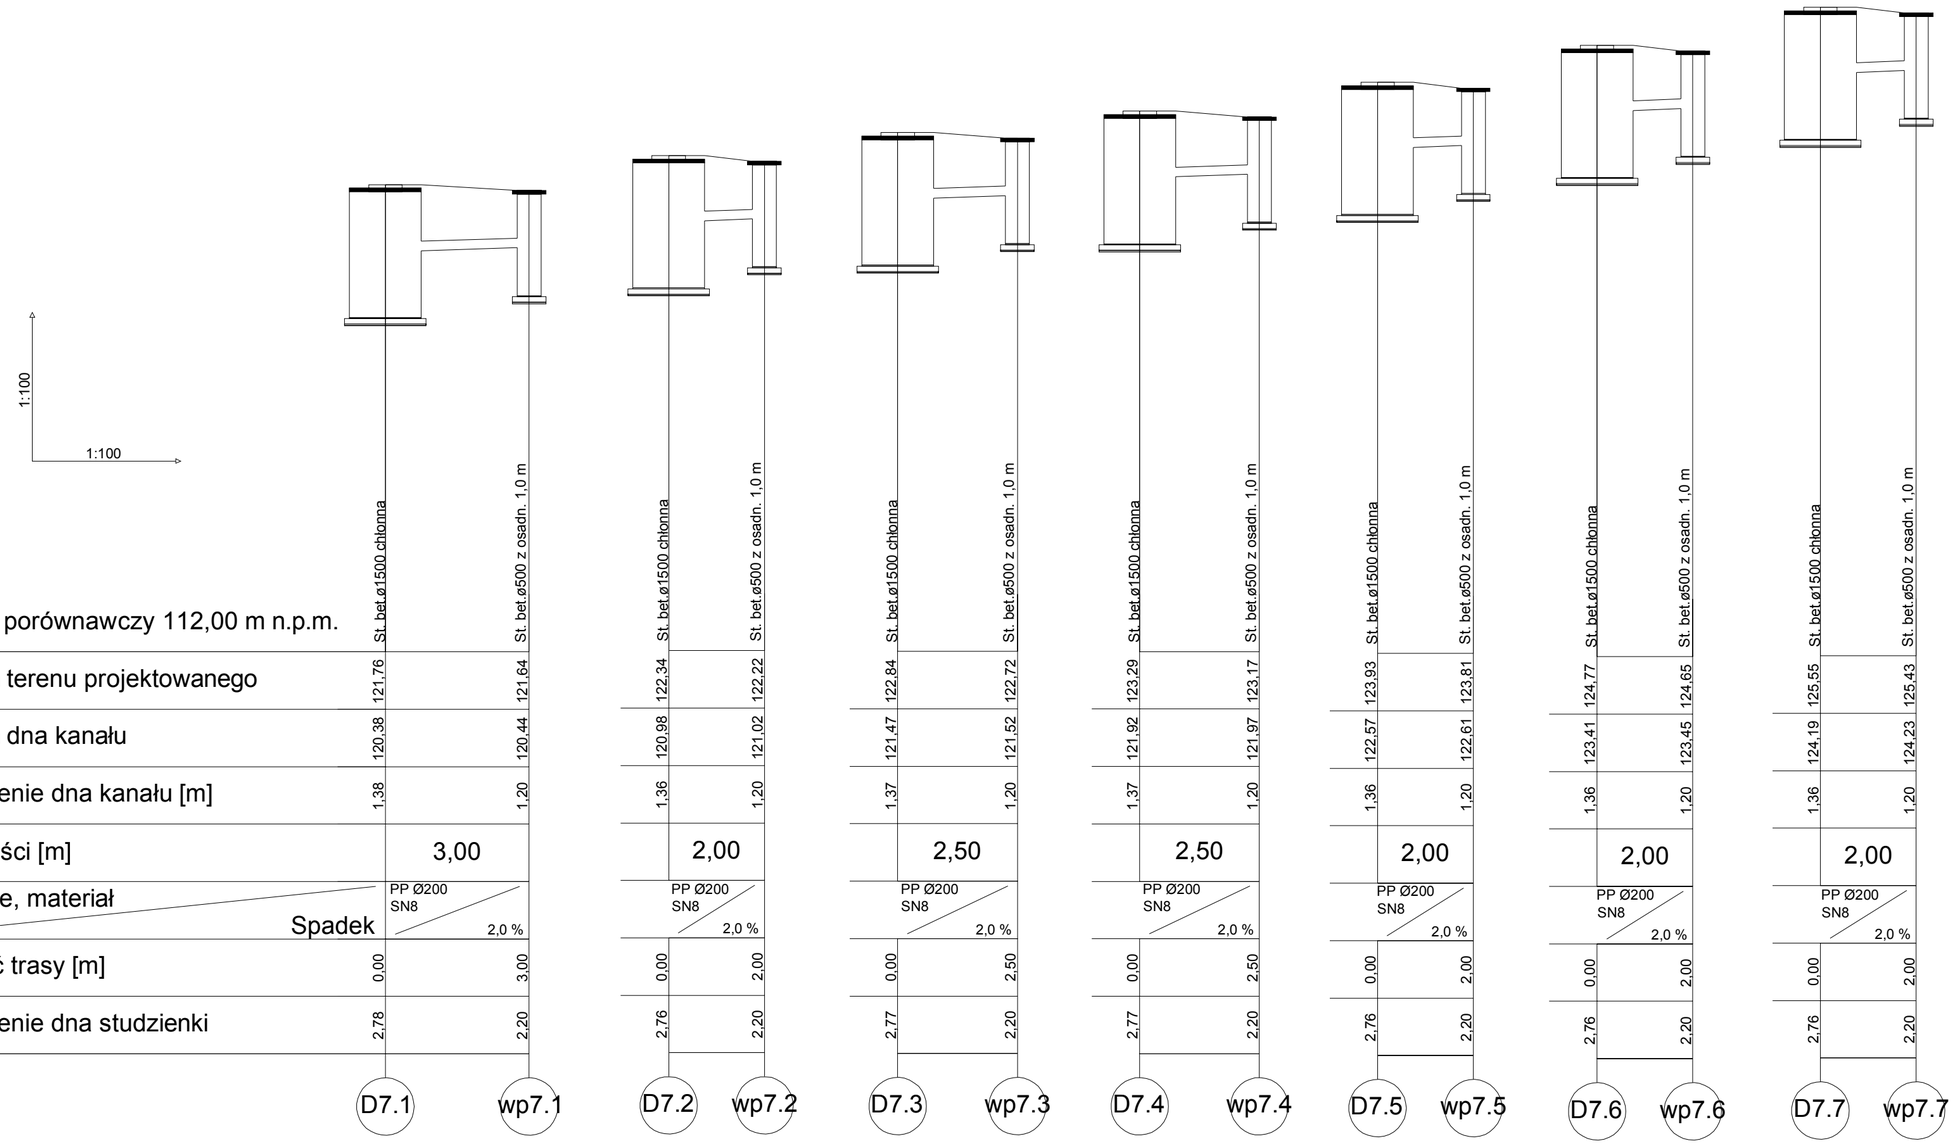

Studium projektu: OPW

PRAWA AUTORSKIE ZASTRZEŻONE

Jednostka projektowa: ROAD CONCEPT RENATA KOZAK, UL. SIENKIEWICZA 21, 11-600 WĘGORZEWO		Inwestor: MIASTO OSTRÓW MAZOWIECKA, UL. 3 MAJA 66, 07-300	
Nazwa zadania:	BUDOWA ŚCIEŻEK ROWEROWYCH NA TERENIE MIASTA OSTRÓW MAZOWIECKA		Branża: SANITARNA
Tytuł rysunku:	PROFIL PODŁUŻNY		Skala: 1:100/100
Projektant: branża sanitarna	mgr inż. Bartosz Szewczyk WAM/0023/POOS/08	Podpis:	Data: 05.2017
Sprawdzający: branża sanitarna	mgr inż. Grzegorz Kowalewski WAM/0022/POOS/08	Podpis:	Nr rysunku: 3.11