DETAL D-2 . POŁĄCZENIE SZKLANEJ WITRYNY ZE STROPEM.

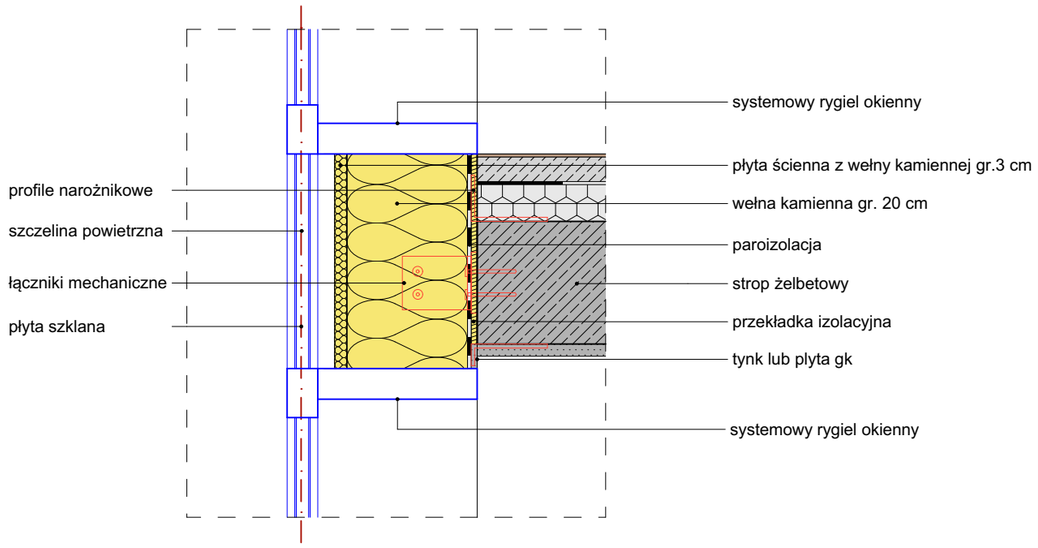

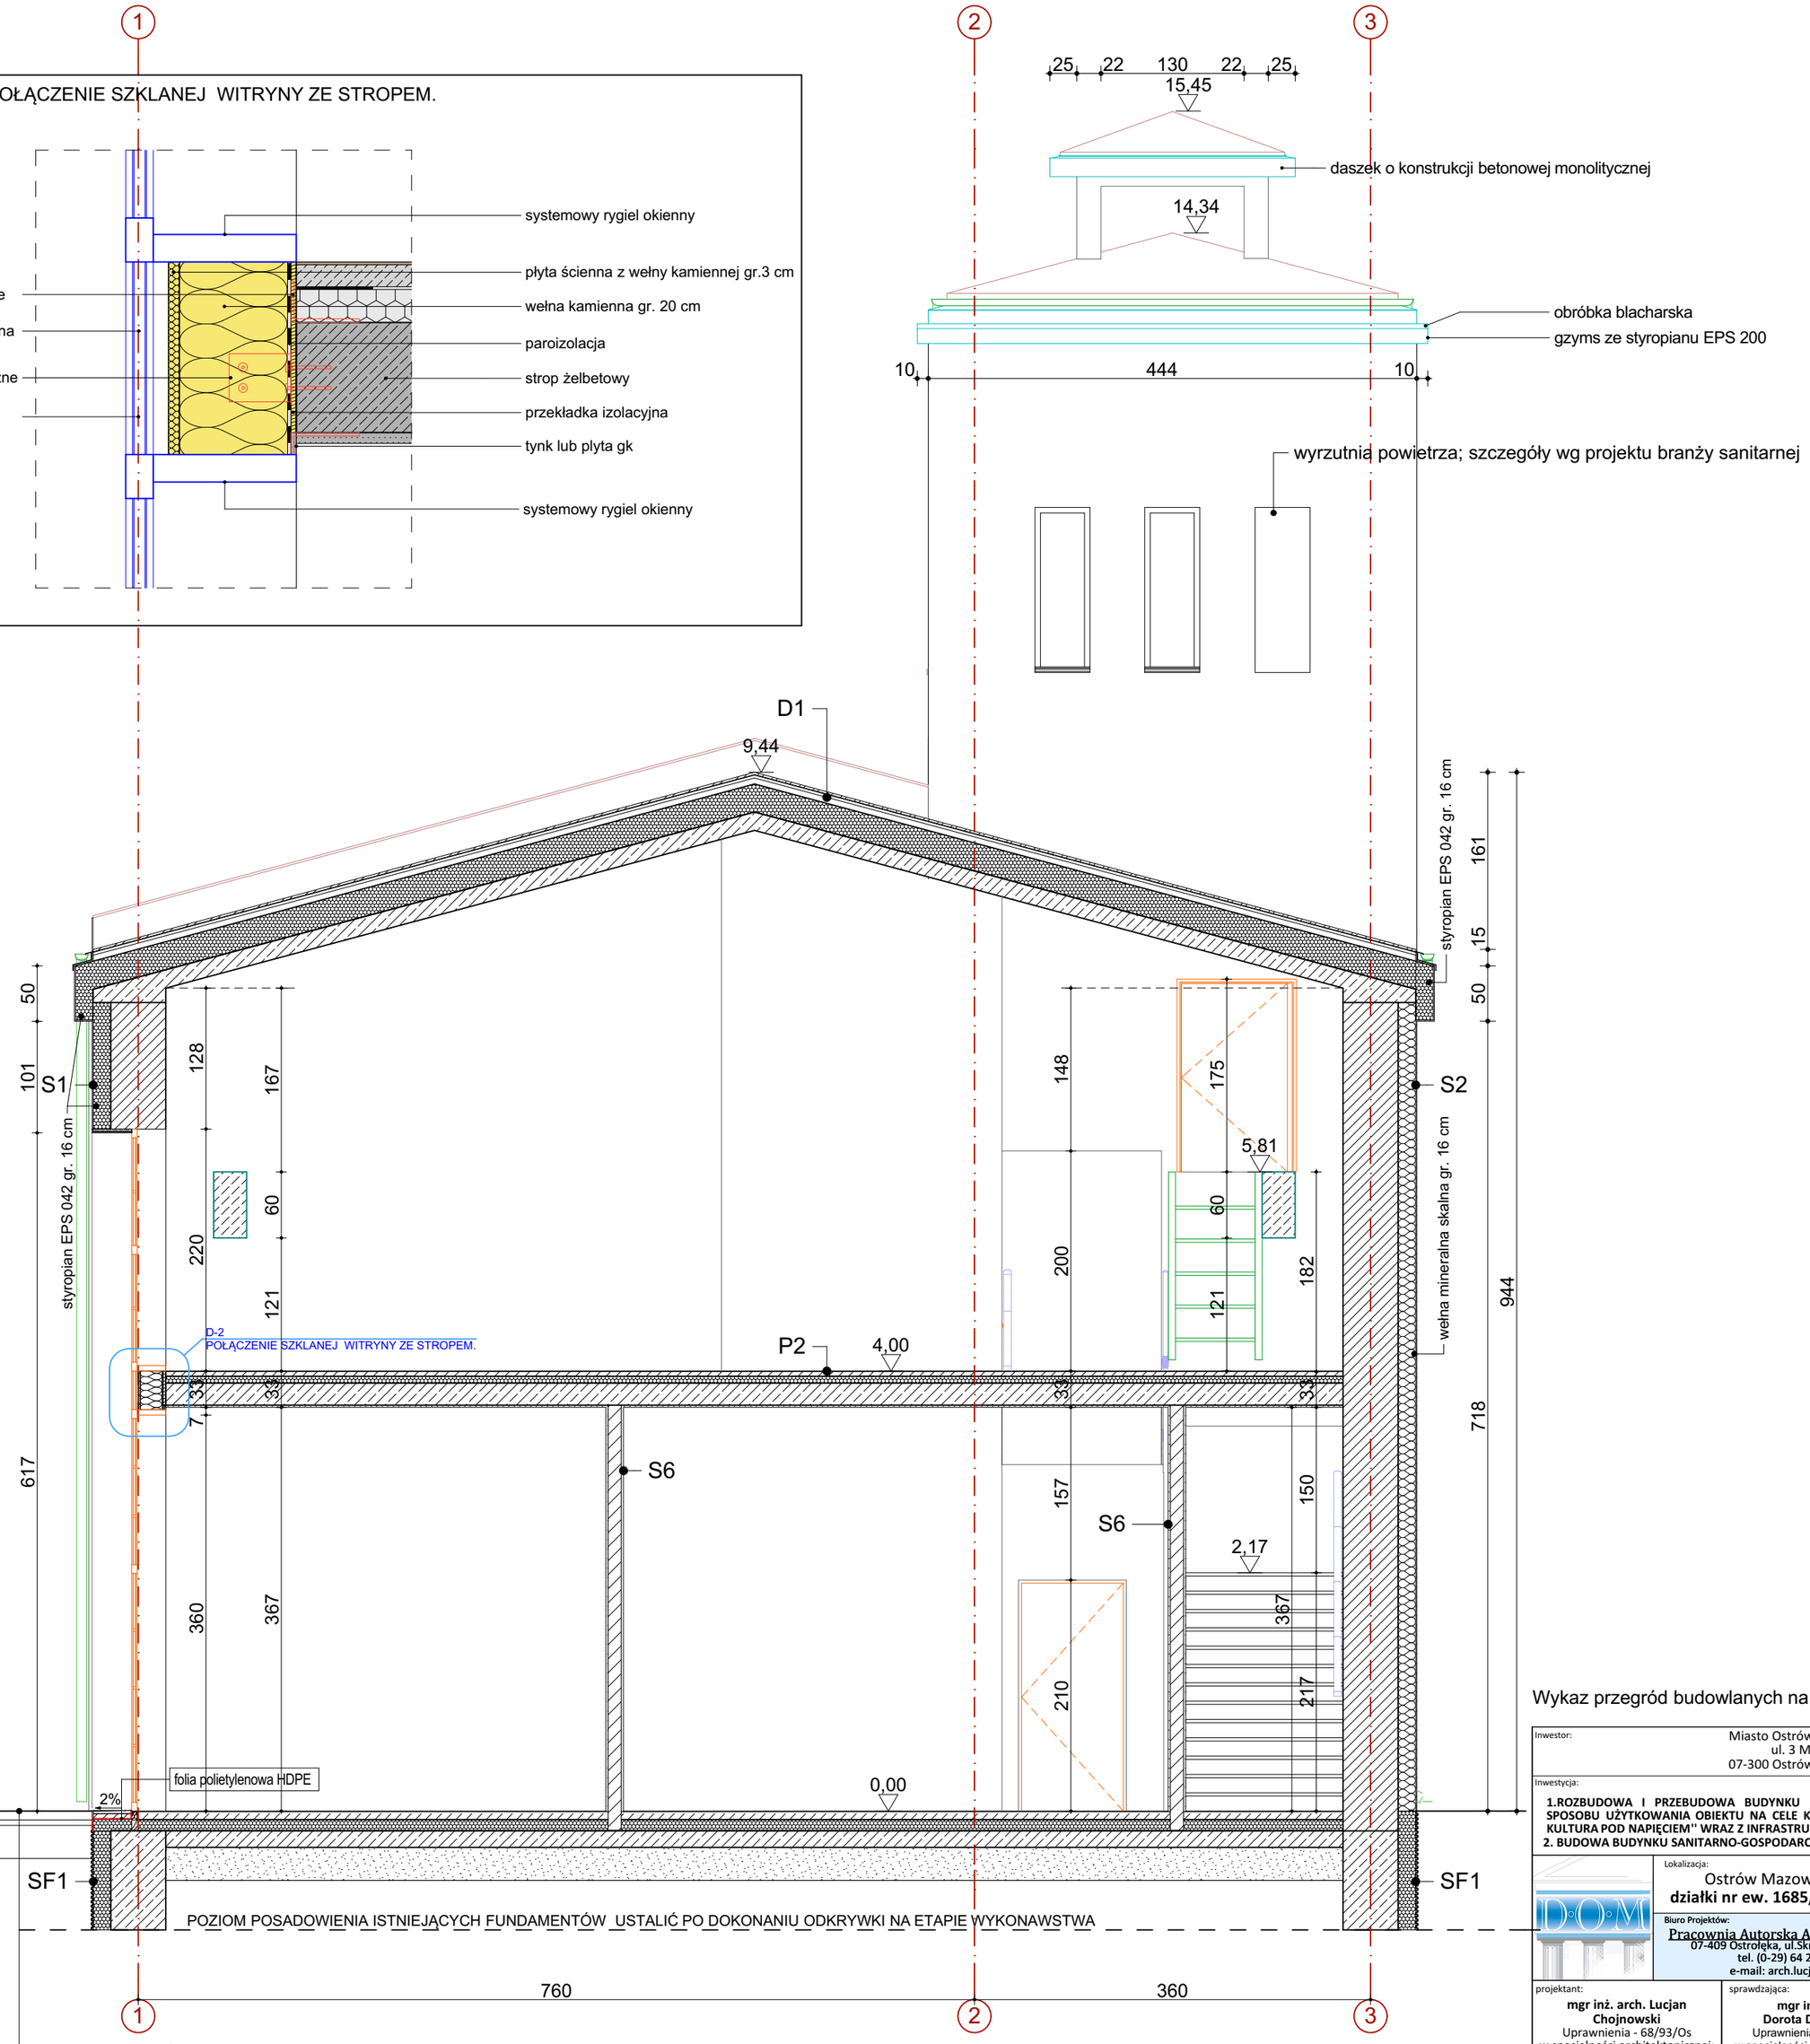

- kostka brukowa 8 cm
- podsypka piaskowo-cementowa 5 cm
- podbudowa z kruszywa naturalnego stabilizowanego cementem (frakcja 0-31,5) o grubości 30 cm
- grunt rodzimy

Wykaz przegród budowlanych na rysunku nr. A-06.

Inwestor:
Miasto Ostrów Mazowiecka
ul. 3 Maja 66
07-300 Ostrów Mazowiecka

Inwestycja:
1.ROZBUDOWA I PRZEBUDOWA BUDYNKU DAWNEJ ELEKTROWNI ZE ZMIANĄ SPOSOBU UŻYTKOWANIA OBIEKTU NA CELE KULTURALNE W RAMACH PROJEKTU" KULTURA POD NAPIĘCIEM" WRAZ Z INFRASTRUKTURĄ TECHNICZNĄ.
2. BUDOWA BUDYNKU SANITARNO-GOSPODARCZEGO.

Lokalizacja:
Ostrów Mazowiecka, ul. 11 Listopada
działki nr ew. 1685/22, 1686/3, 1683, 5356/1.

Biuro Projektów:
Pracownia Autorska Architektury-Lucjan Chojnowski
07-409 Ostrołęka, ul.Skrzetuskiego 34, NIP 758-100-26-35
tel. (0-29) 64 24 001, kom. 603 050 597,
e-mail: arch.lucjan.chojnowski@gmail.com

projektant:
mgr inż. arch. Lucjan Chojnowski
Uprawnienia - 68/93/Os
w specjalności architektonicznej;
członek Mazowieckiej Okręgowej Izby Architektów MA-0136

sprawdzająca:
mgr inż. arch. Dorota Długołęcka
Uprawnienia - MA-005/15
w specjalności architektonicznej;
członkini Mazowieckiej Okręgowej Izby Architektów MA-2726

współpraca:
mgr inż. arch. Monika Kamińska-Podeszwa.

Nazwa Rysunku:
Przekrój D-D

Rysunek nr:
A-10

Branża: Architektura
Faza projektu: Projekt budowlany
Data: Sierpień 2017
Skala: **1:50, 1:10**

Uwagi: Niniejsza dokumentacja ani żadna jej część nie może być powielana ani rozpowszechniania za pomoca urządzeń elektronicznych, kopiujących, nagrywających i innych bez pisemnej zgody właściciela praw autorskich.