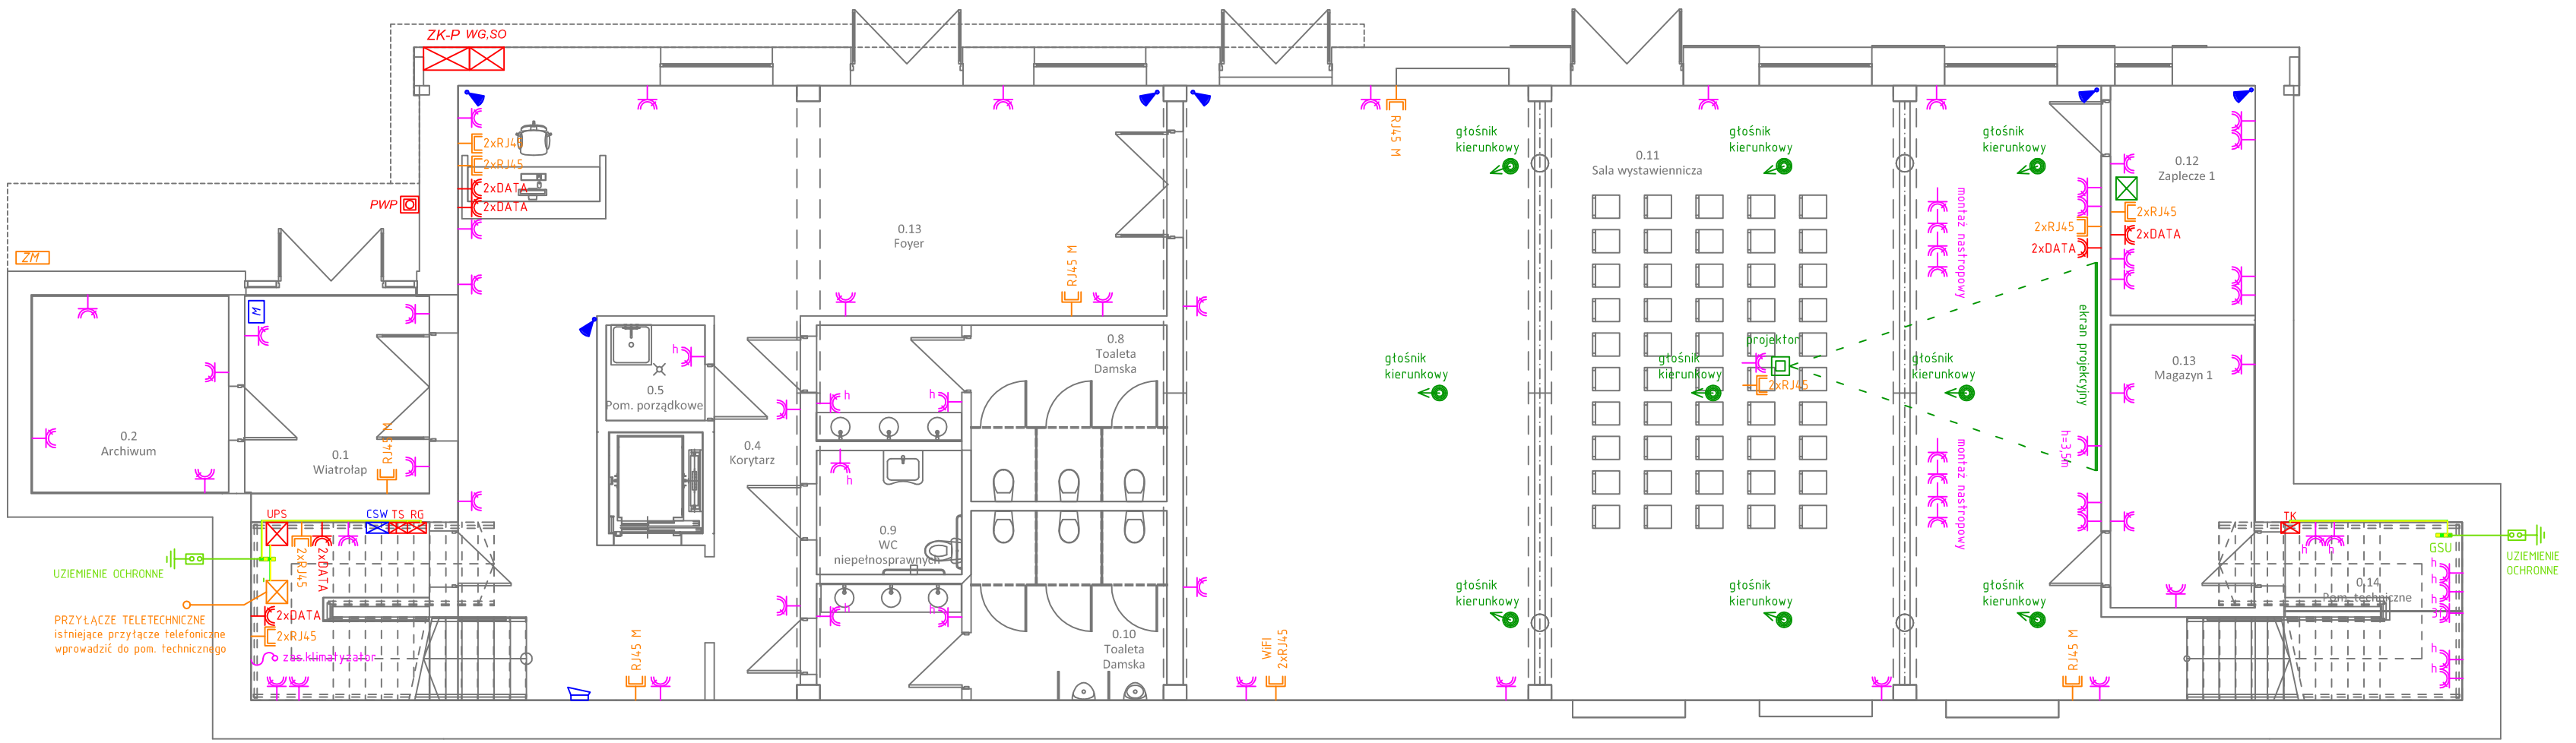

LEGENDA

ZM	Puszka instalacyjna zewnętrzna monitoringu
2xRJ45	Gniazdo wewnętrzne 2xRJ45 LAN
2xRJ45 WiFi	Gniazdo wewnętrzne 2xRJ45 WiFi
2xRJ45 M	Gniazdo wewnętrzne 2xRJ45 monitoring
	Gniazdo podwójne wtykowe 16A
DATA	Gniazdo wtykowe 16A dedykowane/rezerwowane
h	Gniazdo wtykowe 16A min. IP44
	Punktowy czujnik PIR
	Głośnik sufitowy, kierunkowy
	Sygnalizator optyczno - akustyczny

TK	Tablica rozdzielcza kotłowni
TS	Tablica rozdzielcza serwerowni
RG	Rozdzielnica Główna
ZK-P	Złącze kablowo - pomiarowe (granica stron)
WG,SO	Złącze wyłącznika głównego, szafa oświetleniowa
E	Ekspander instalacji sygnalizacji włamań
CSW	Centrala sygnalizacji włamań
CSW	Manipulator instalacji sygnalizacji włamań
	Szafa aparaturowa nagłośnienia
	Szafa aparaturowa instalacji strukturalnej LAN WiFi, monitoringu
UPS	Zasilacz UPS
PWP	Pożarowy wyłącznik prądu

Inwestor:
Miasto Ostrów Mazowiecka
Ul. 3 maja 66
07-300 Ostrów Mazowiecka

Inwestycja:
PRZEBUDOWA I MODERNIZACJA BUDYNKU DAWNEJ ELEKTROWNI W RAMACH PROJEKTU "KULTURA POD NAPIĘCIEM"

Lokalizacja:
Ostrów Mazowiecka, ul. 11 Listopada
działka nr ew. 1685/22

Biuro Projektów:
Pracownia Autorska Architektury-Lucjan Chojnowski
07-409 Ostrołęka, ul.Skrzetuskiego 34, NIP 758-100-26-35
tel. (0-29) 64 24 001, kom. 603 050 597, e-mail: lucjanchojnowski@.pl

projektant:
mgr inż. Robert Wawrzyński
upr. MAZ/0608/POOE/13
w specjalności instalacyjnej w zakresie sieci, instalacji i urz ądzeń elektrycznych i elektroenergetycznych

sprawdzający:
mgr inż. Tomasz Sameło
upr. MAZ/0151/POOE/ 08
w specjalności instalacyjnej w zakresie sieci, instalacji i urz ądzeń elektrycznych i elektroenergetycznych

współpraca:

Nazwa Rysunku:
RZUT PARTER - INSTALACJE ELEKTRYCZNE

Rysunek nr:
E05

Branża: ELEKTRYCZNA
Faza projektu: Projekt budowlany
Data: Wrzesień 2017
Skala: 1:100

Uwaga! Niniejsza dokumentacja ani żadna jej część nie może być powielana ani rozpowszechniana za pomocą urządzeń elektronicznych, kopiujących, nagrywających i innych bez pisemnej zgody właściciela praw autorskich.