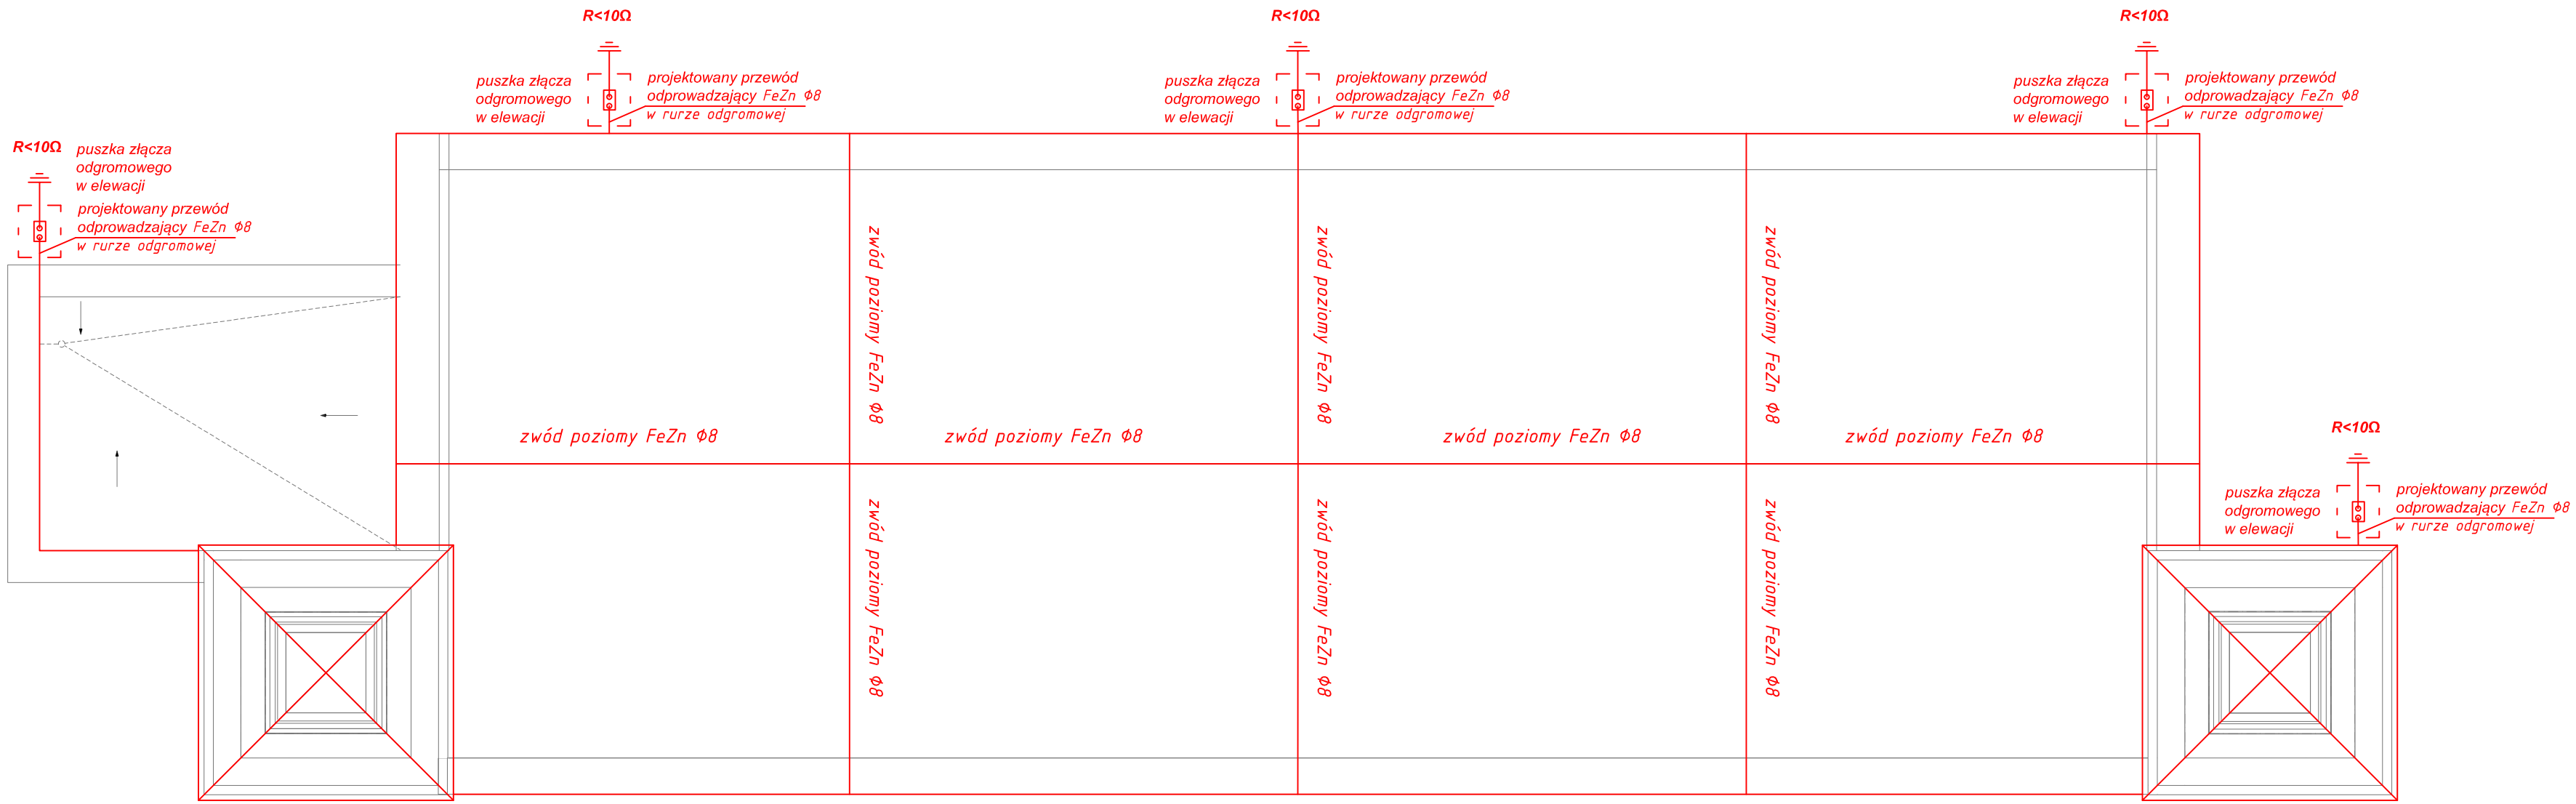

Inwestor:

Miasto Ostrów Mazowiecka
Ul. 3 maja 66
07-300 Ostrów Mazowiecka

Inwestycja:

PRZEBUDOWA I MODERNIZACJA BUDYNKU
DAWNEJ ELEKTROWNI W RAMACH PROJEKTU
"KULTURA POD NAPIĘCIEM"

Lokalizacja:
Ostrów Mazowiecka, ul. 11 Listopada
działka nr ew. 1685/22

Biuro Projektów:
Pracownia Autorska Architektury-Lucjan Chojnowski
07-409 Ostrołęka, ul.Skrzetuskiego 34, NIP 758-100-26-35
tel. (0-29) 64 24 001, kom. 603 050 597, e-mail: lucjanchojnowski@.pl

projektant:	sprawdzający:	współpraca:
mgr inż. Robert Wawrzyński upr. MAZ/0608/PODE/13 w specjalności instalacyjnej w zakresie sieci, instalacji i urządzeń elektrycznych i elektroenergetycznych	*mgr inż. Tomasz Sametko* upr. MAZ/0151/PWOE/ 08 w specjalności instalacyjnej w zakresie sieci, instalacji i urządzeń elektrycznych i elektroenergetycznych	

Nazwa Rysunku:
RZUT DACHU - INSTALACJA ODGROMOWA

Rysunek nr:
E08

Branża	Faza projektu	Data	Skala
ELEKTRYCZNA	Projekt budowlany	Wrzesień 2017	1:100

Uwaga! Niniejsza dokumentacja ani żadna jej część nie może być powielana ani rozpowszechniana za pomocą urządzeń elektronicznych, kopiujących, nagrywających i innych bez pisemnej zgody właściciela praw autorskich.