
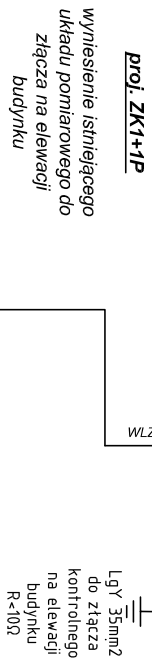
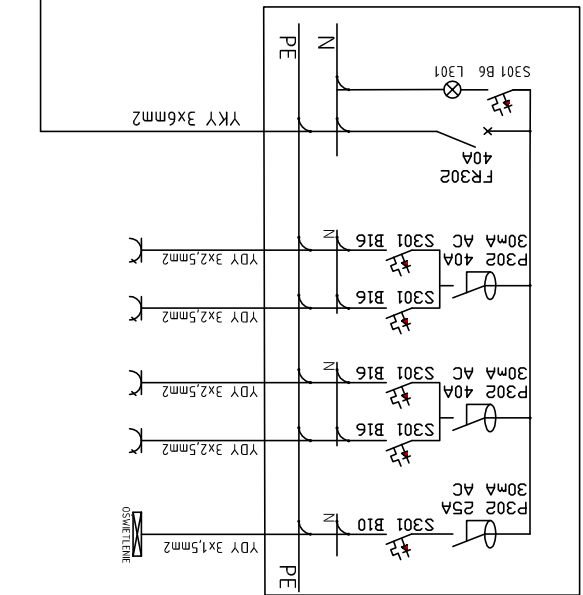
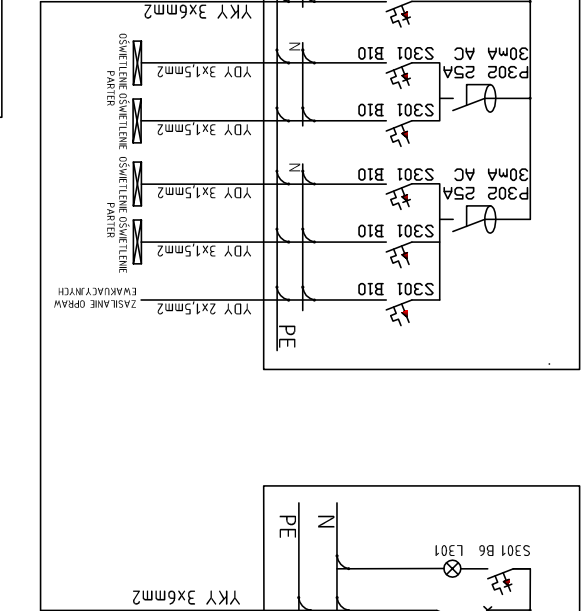
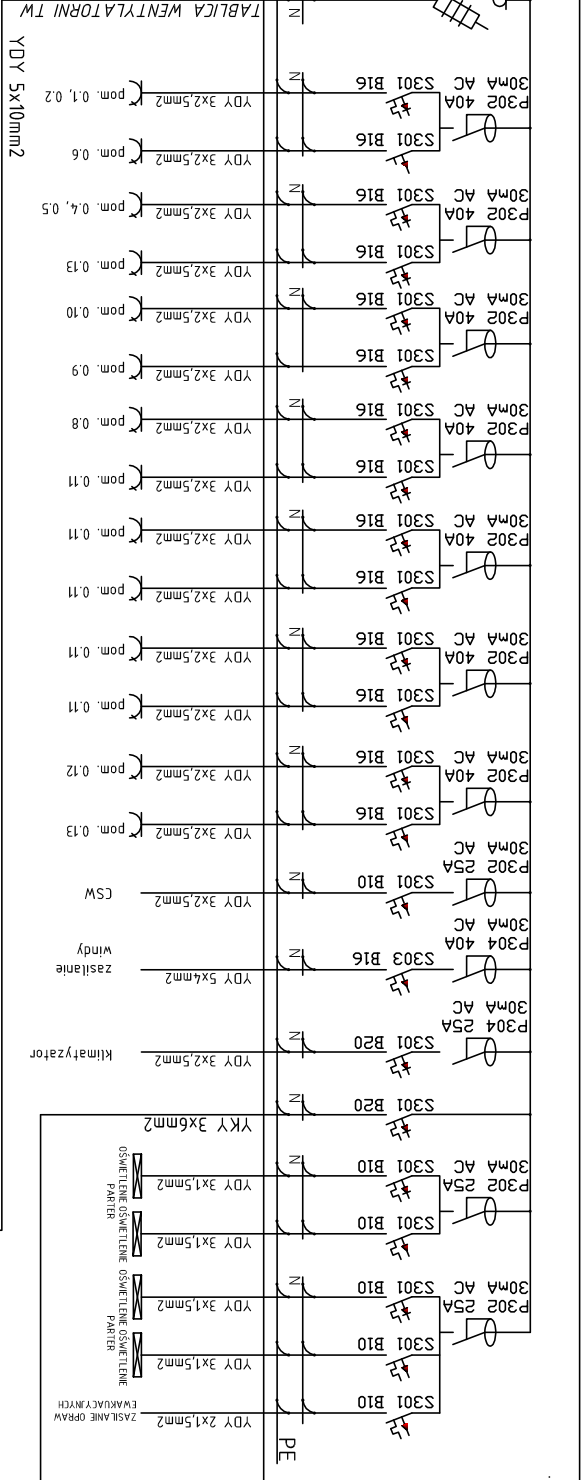
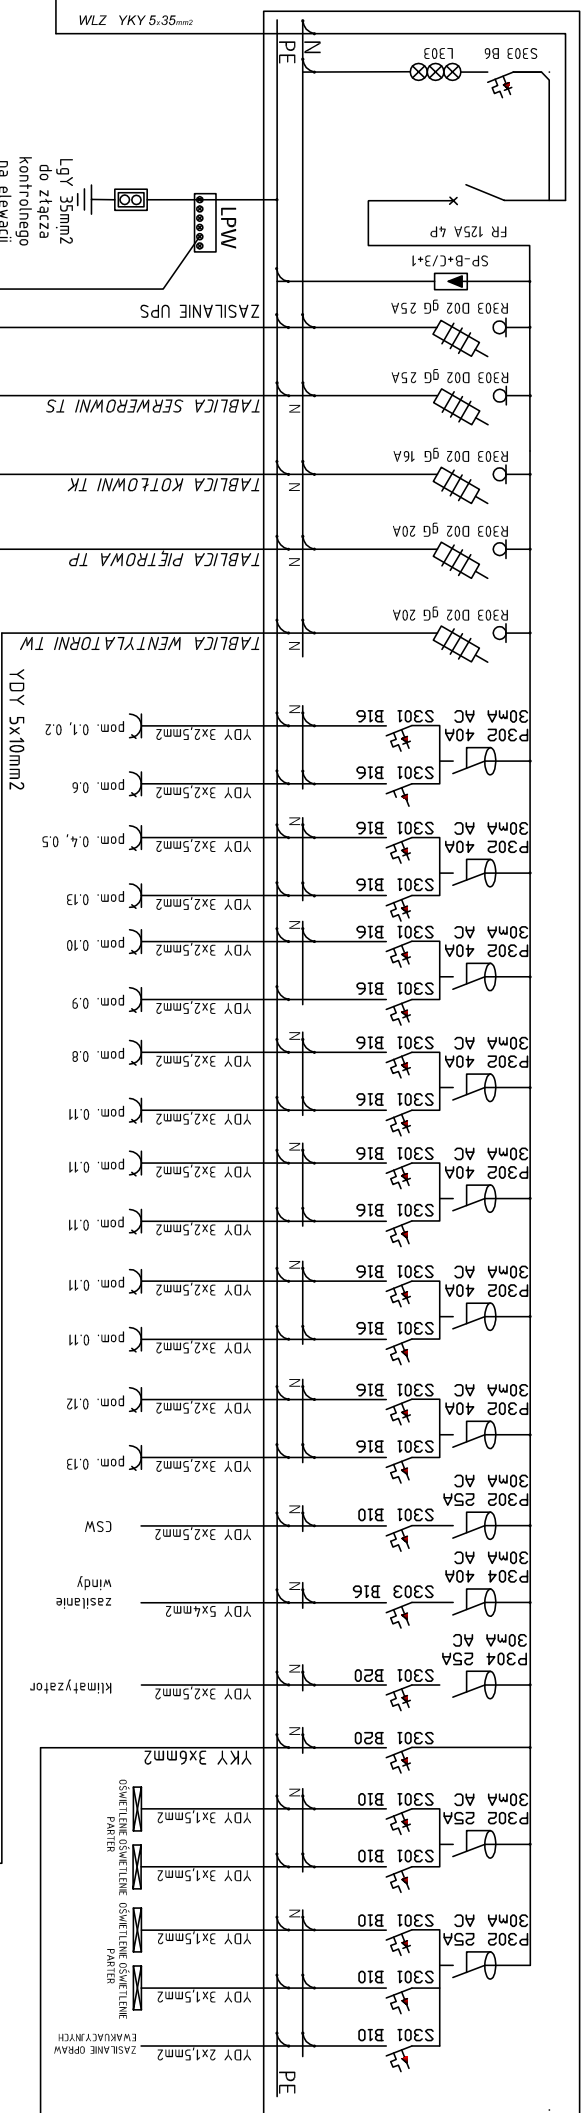
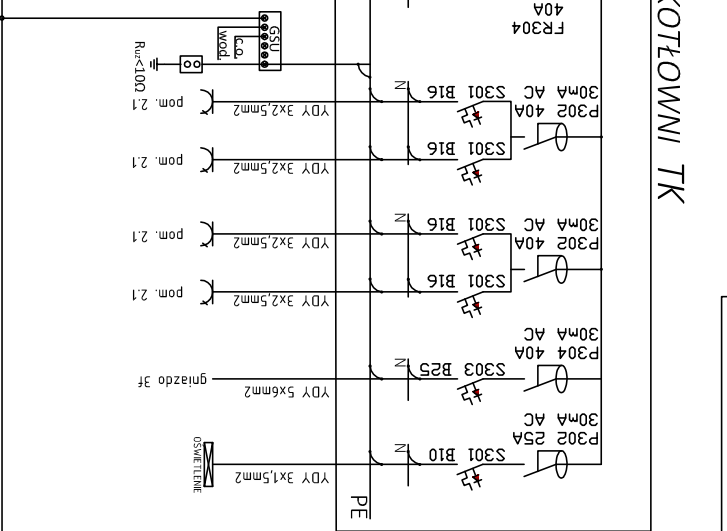
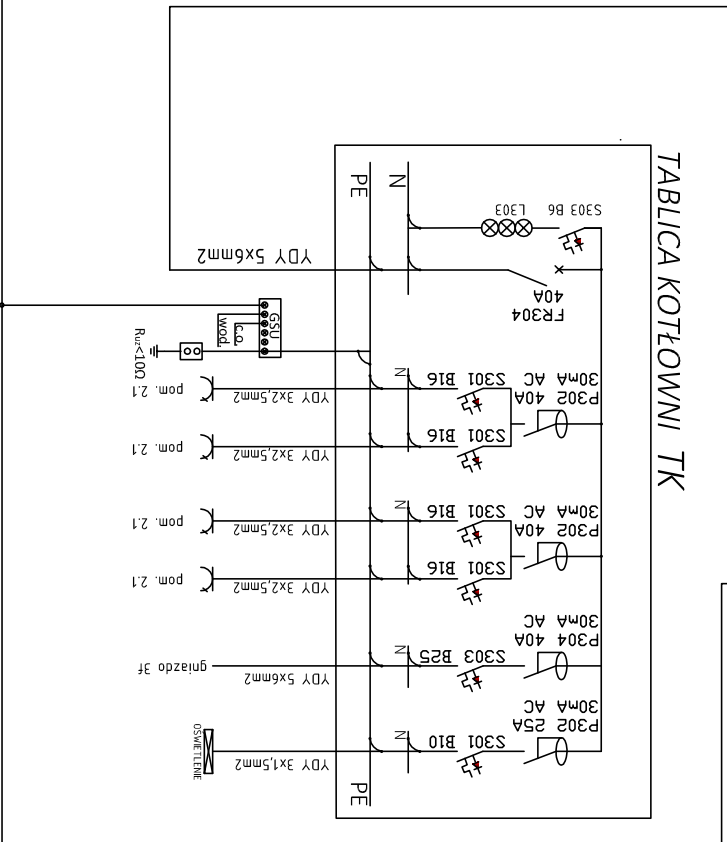
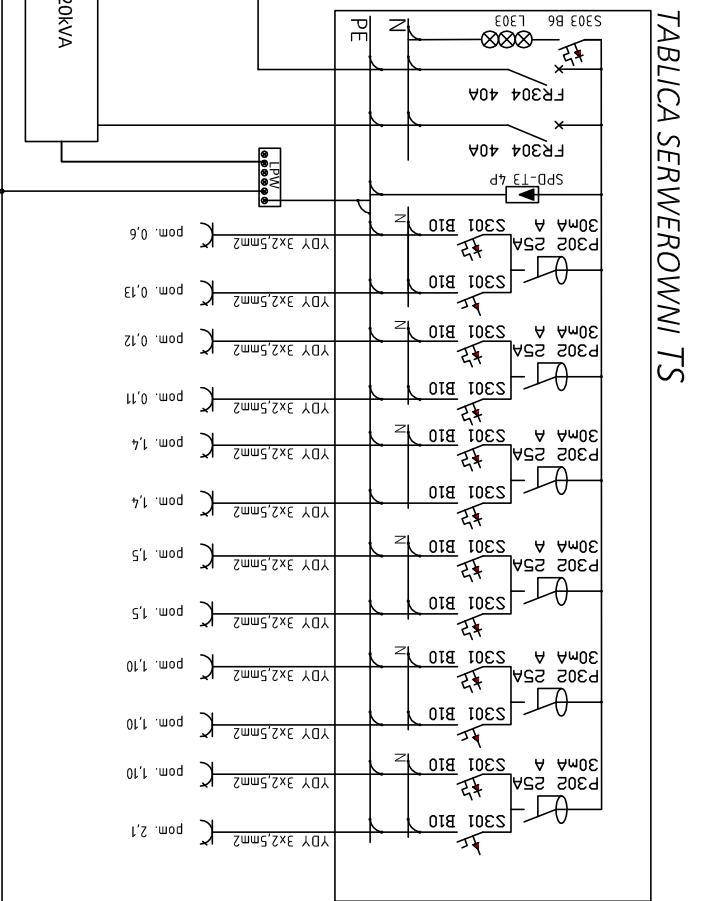
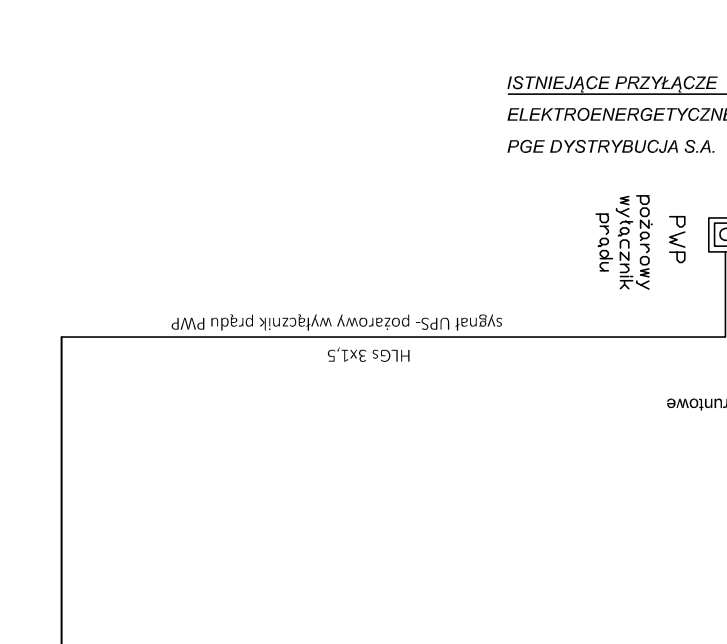
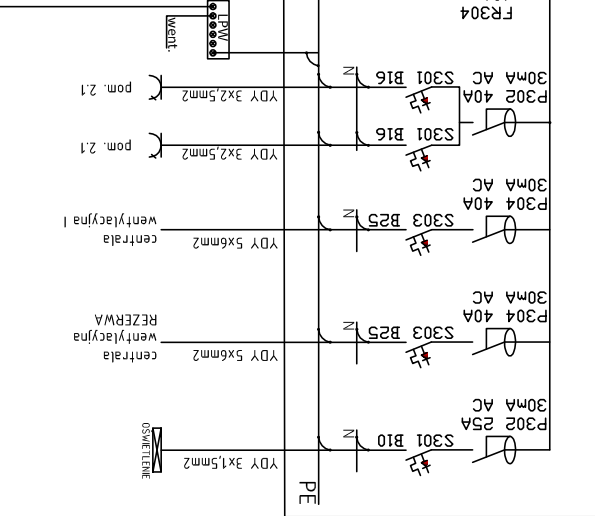
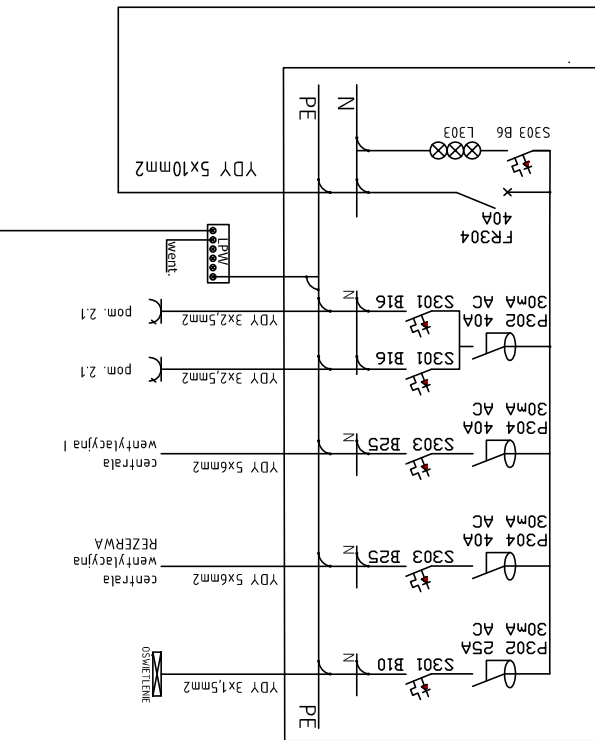
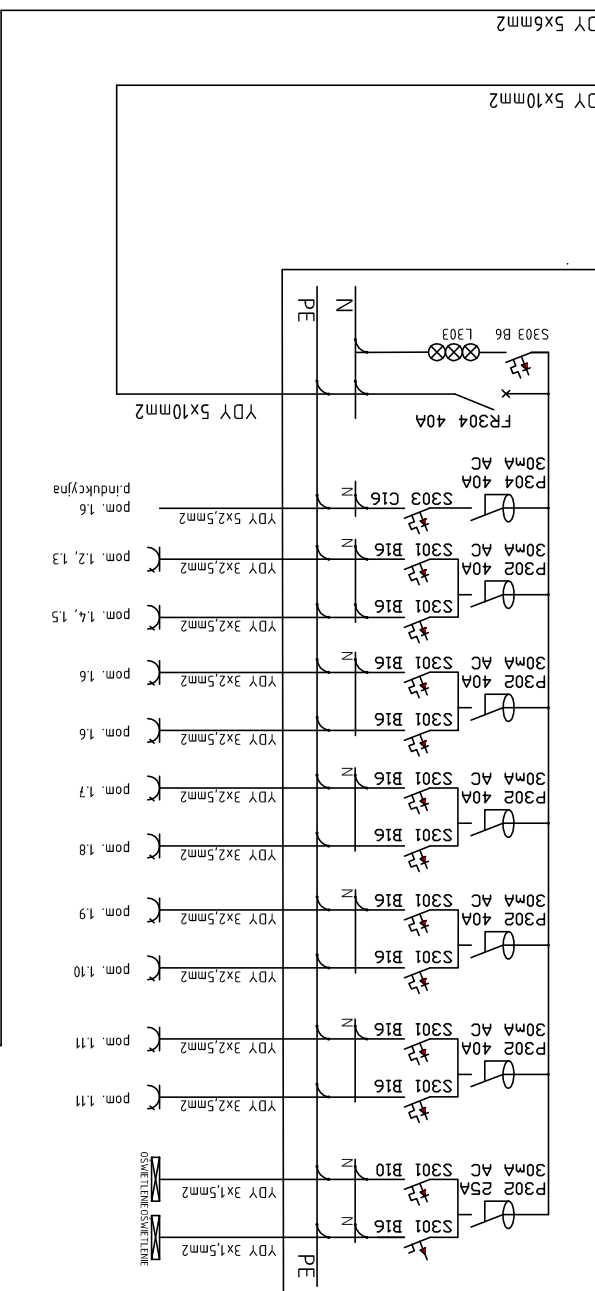


ROZDZIELNICA GŁÓWNA RG

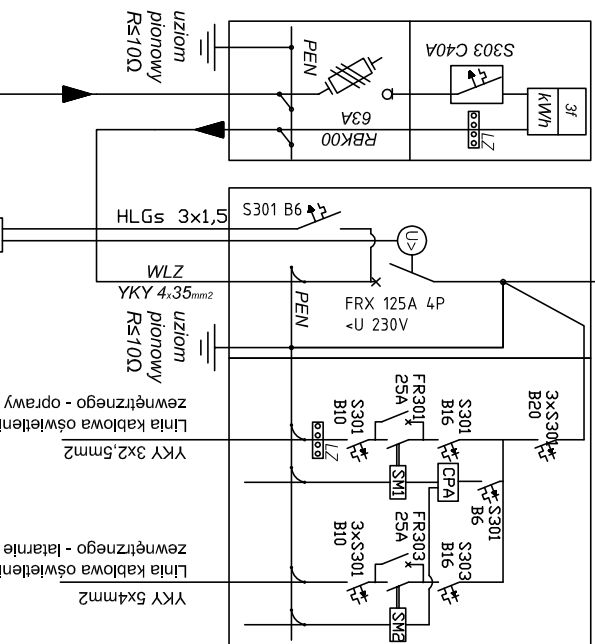

wyniesienie istniejącego układu pomiarowego do złącza na elewacji budynku

[illegible]