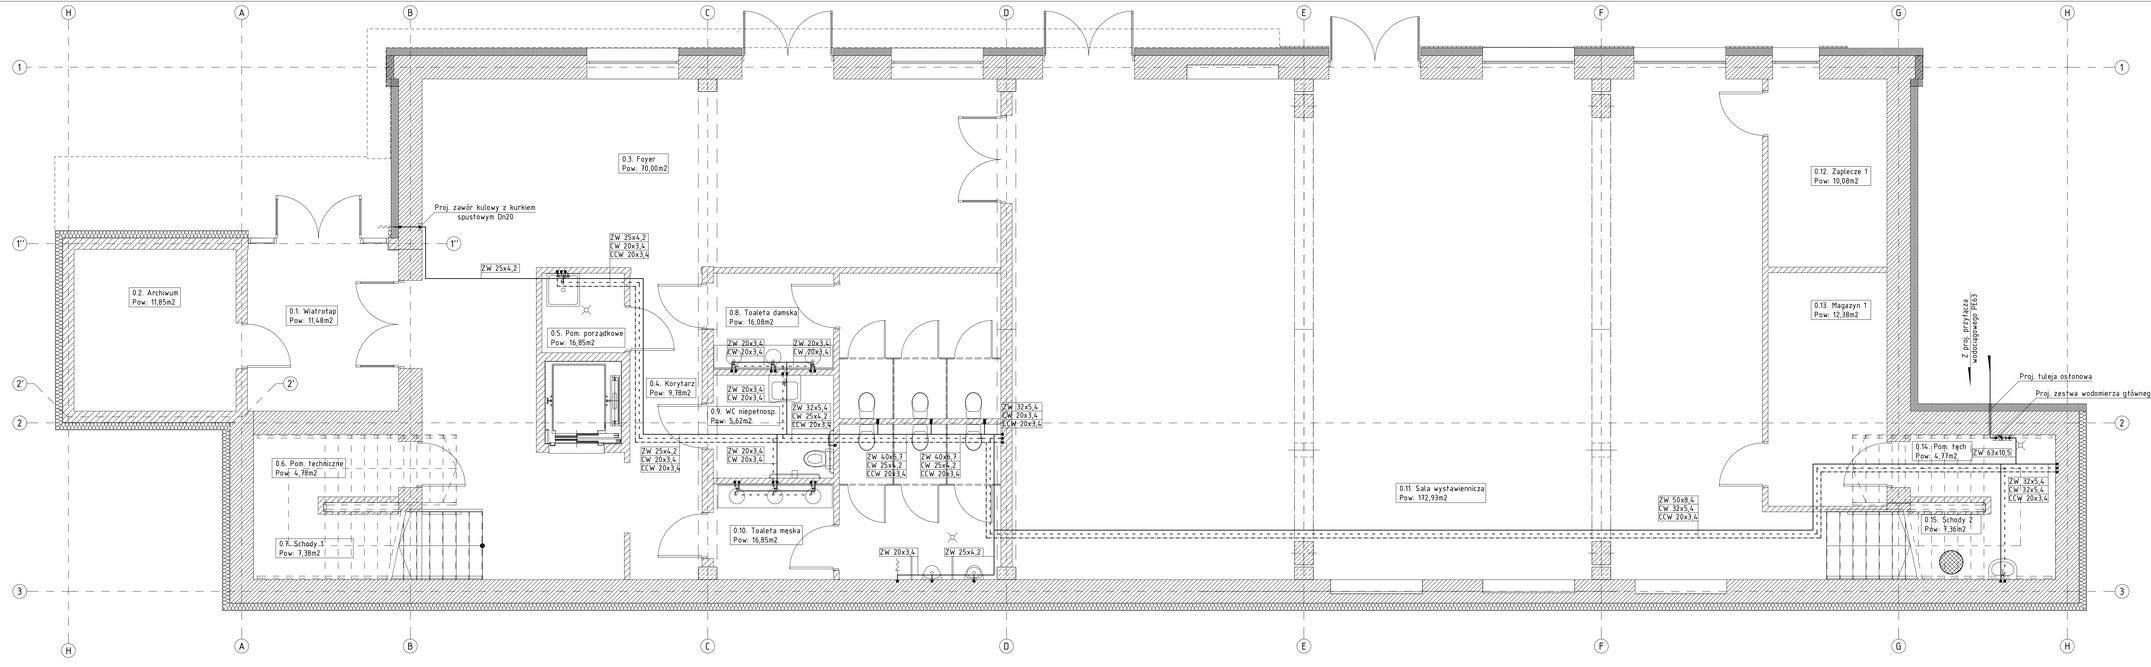

LEGENDA:

- woda zimna
- woda ciepła
- woda cyrkulacyjna

Do zasobnika c.w.u. należy podłączyć zestaw składający się z jednego kolektora słonecznego zlokalizowanego, na dachu budynku. Kolektor słoneczny zamontować po południowej stronie dachu. Instalację solarną wykonać z rur miedzianych zaizolowanych otuliną z kauczuku. Instalację solarną napełnić roztworem glikolu.

Inwestor:	Miasto Ostrów Mazowiecka ul. 3 Maja 66 07-300 Ostrów Mazowiecka
Nazwa zadania:	**Przebudowa i modernizacja budynku dawnej elektrowni w ramach projektu "Kultura pod napięciem"**
Lokalizacja:	Ostrów Mazowiecka, ul. 11 Listopada działka nr ew. 1685/22
Nazwa pracowni:	**Pracownia Autorska Architektury Lucjan Chojnowski** 07-409 Ostrołęka, ul. Jerozolimskiego 56, NIP 758-190-28-85 tel. 10 291 64 24 001, kom. 603 050 597, e-mail: arch.lucjan.chojnowski@gmail.com
projektował:	**mgr inż. Grzegorz Gorczyński** Uprawnienia - MAZ/0335/PWOS/08 w specjalności sanitarnej, członek Mazowieckiej Okręgowej Izby Architektów MAZ/OIA/06236
sprawdzający:	**mgr inż. Jan Nabiałek** Uprawnienia - MAZ/0439/PWOS/08 w specjalności sanitarnej, członek Mazowieckiej Okręgowej Izby Architektów MAZ/OIA/07201
współpraca:	———
Nazwa Rysunku:	**Rzut parteru - instalacja wodociągowa**
Rysunek nr:	**S-4**
Branża:	Sanitarna
Etap projektu:	Projekt budowlany
Data:	Wrzesień 2017
Skala:	**1:50**

Uwaga: Niniejsza dokumentacja projektowa jest chroniona prawami autorskimi i prawami pokrewnymi. Kopiowanie w jakiejkolwiek formie, wykorzystanie, rozpowszechnianie, udostępnianie osobom trzecim bez zgody autora jest zabronione.