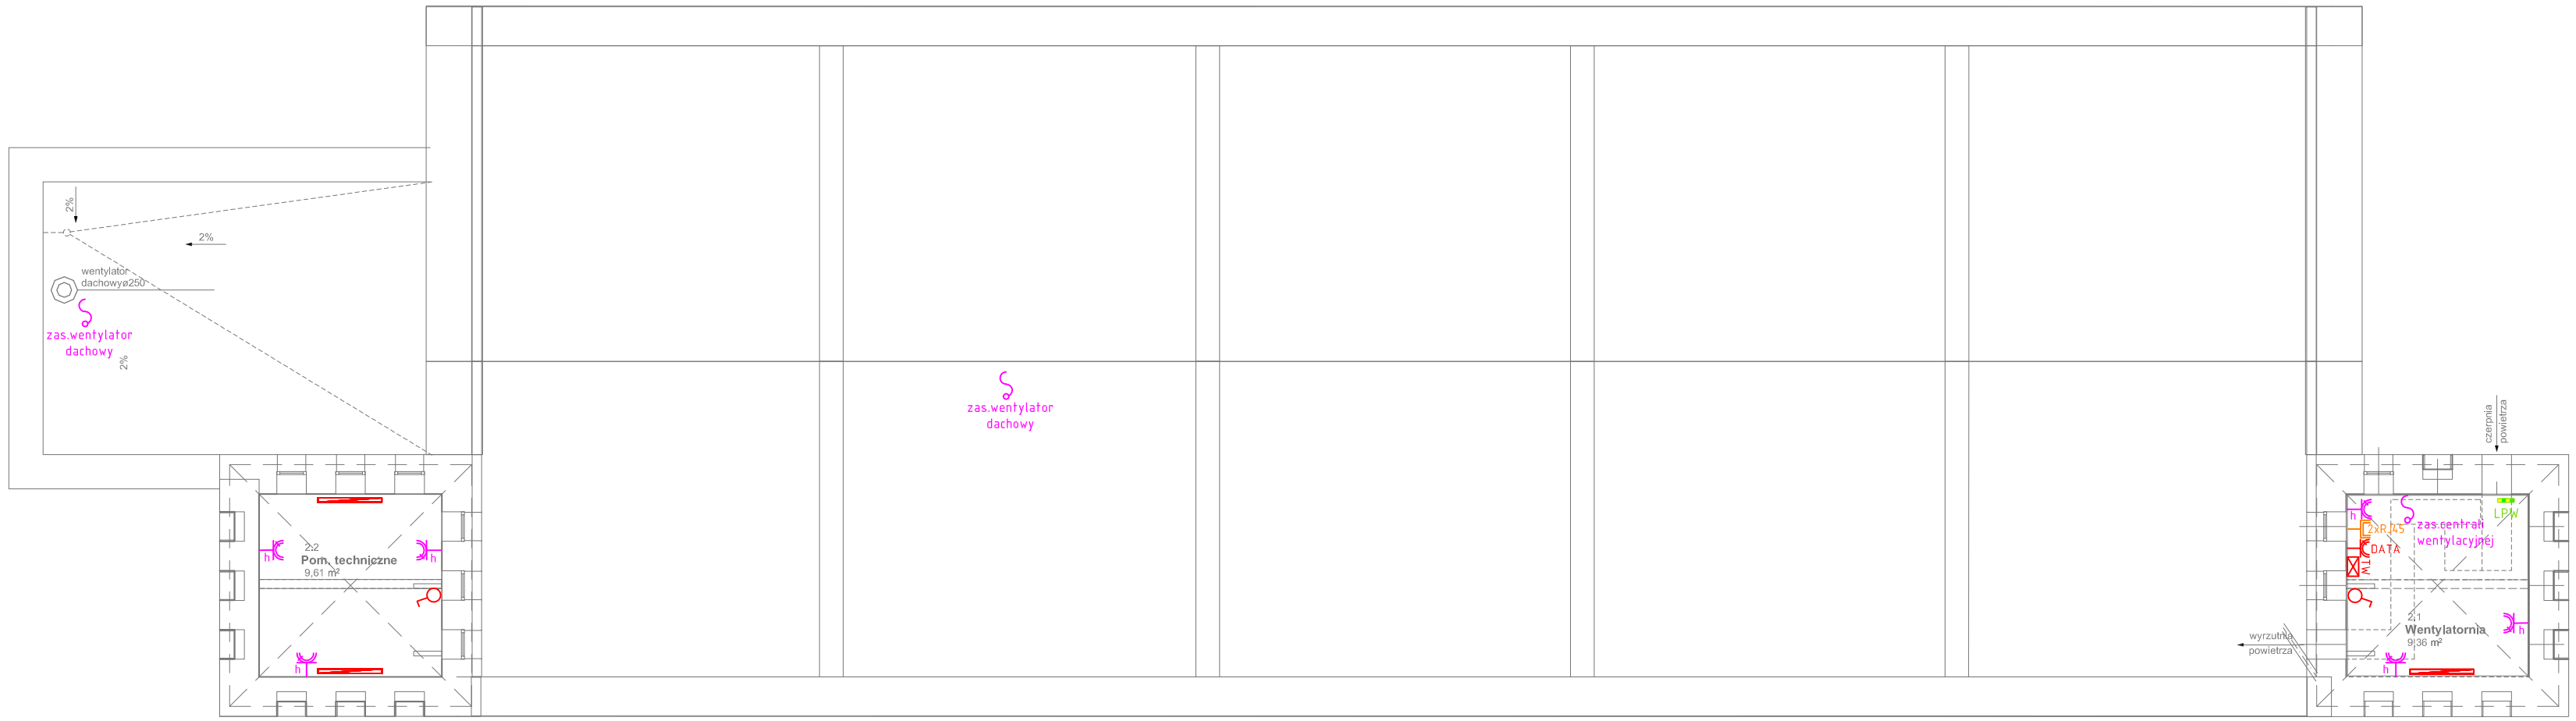

LEGENDA

TW	Tablica wentylatorni
2xRJ45	Gniazdo wewnętrzne 2xRJ45 LAN
	Gniazdo podwójne wtykowe 16A
DATA	Gniazdo wtykowe 16A dedykowane/rezerwowane
h	Gniazdo wtykowe 16A min. IP44

Inwestor:

Miasto Ostrów Mazowiecka
Ul. 3 maja 66
07-300 Ostrów Mazowiecka

Inwestycja:

PRZEBUDOWA I MODERNIZACJA BUDYNKU DAWNEJ ELEKTROWNI W RAMACH PROJEKTU "KULTURA POD NAPIĘCIEM"

Lokalizacja:

Ostrów Mazowiecka, ul. 11 Listopada
działka nr ew. 1685/22

Biuro Projektów:

Pracownia Autorska Architektury-Lucjan Chojnowski
07-409 Ostrołęka, ul.Skrzetuskiego 34, NIP 758-100-26-35
tel. (0-29) 64 24 001, kom. 603 050 597, e-mail: lucjanchojnowski@.pl

projektant:
mgr inż. Robert Wawrzyński
upr. MAZ/0608/PODE/13
w specjalności instalacyjnej w zakresie sieci, instalacji i urz.odzeń elektrycznych i elektroenergetycznych

sprawdzający:
mgr inż. Tomasz Sanetra
upr. MAZ/0151/PWOE/ 08
w specjalności instalacyjnej w zakresie sieci, instalacji i urz.odzeń elektrycznych i elektroenergetycznych

współpraca:

Nazwa Rysunku:
RZUT II PIĘTRO - INSTALACJE ELEKTRYCZNE

Rysunek nr:
E07

Branża	Faza projektu	Data	Skala
ELEKTRYCZNA	Projekt budowlany	Wrzesień 2017	1:100

Uwaga! Niniejsza dokumentacja ani żadna jej część nie może być powielana ani rozpowszechniana za pomocą urządzeń elektronicznych, kopiujących, nagrywających i innych bez pisemnej zgody właściciela praw autorskich.