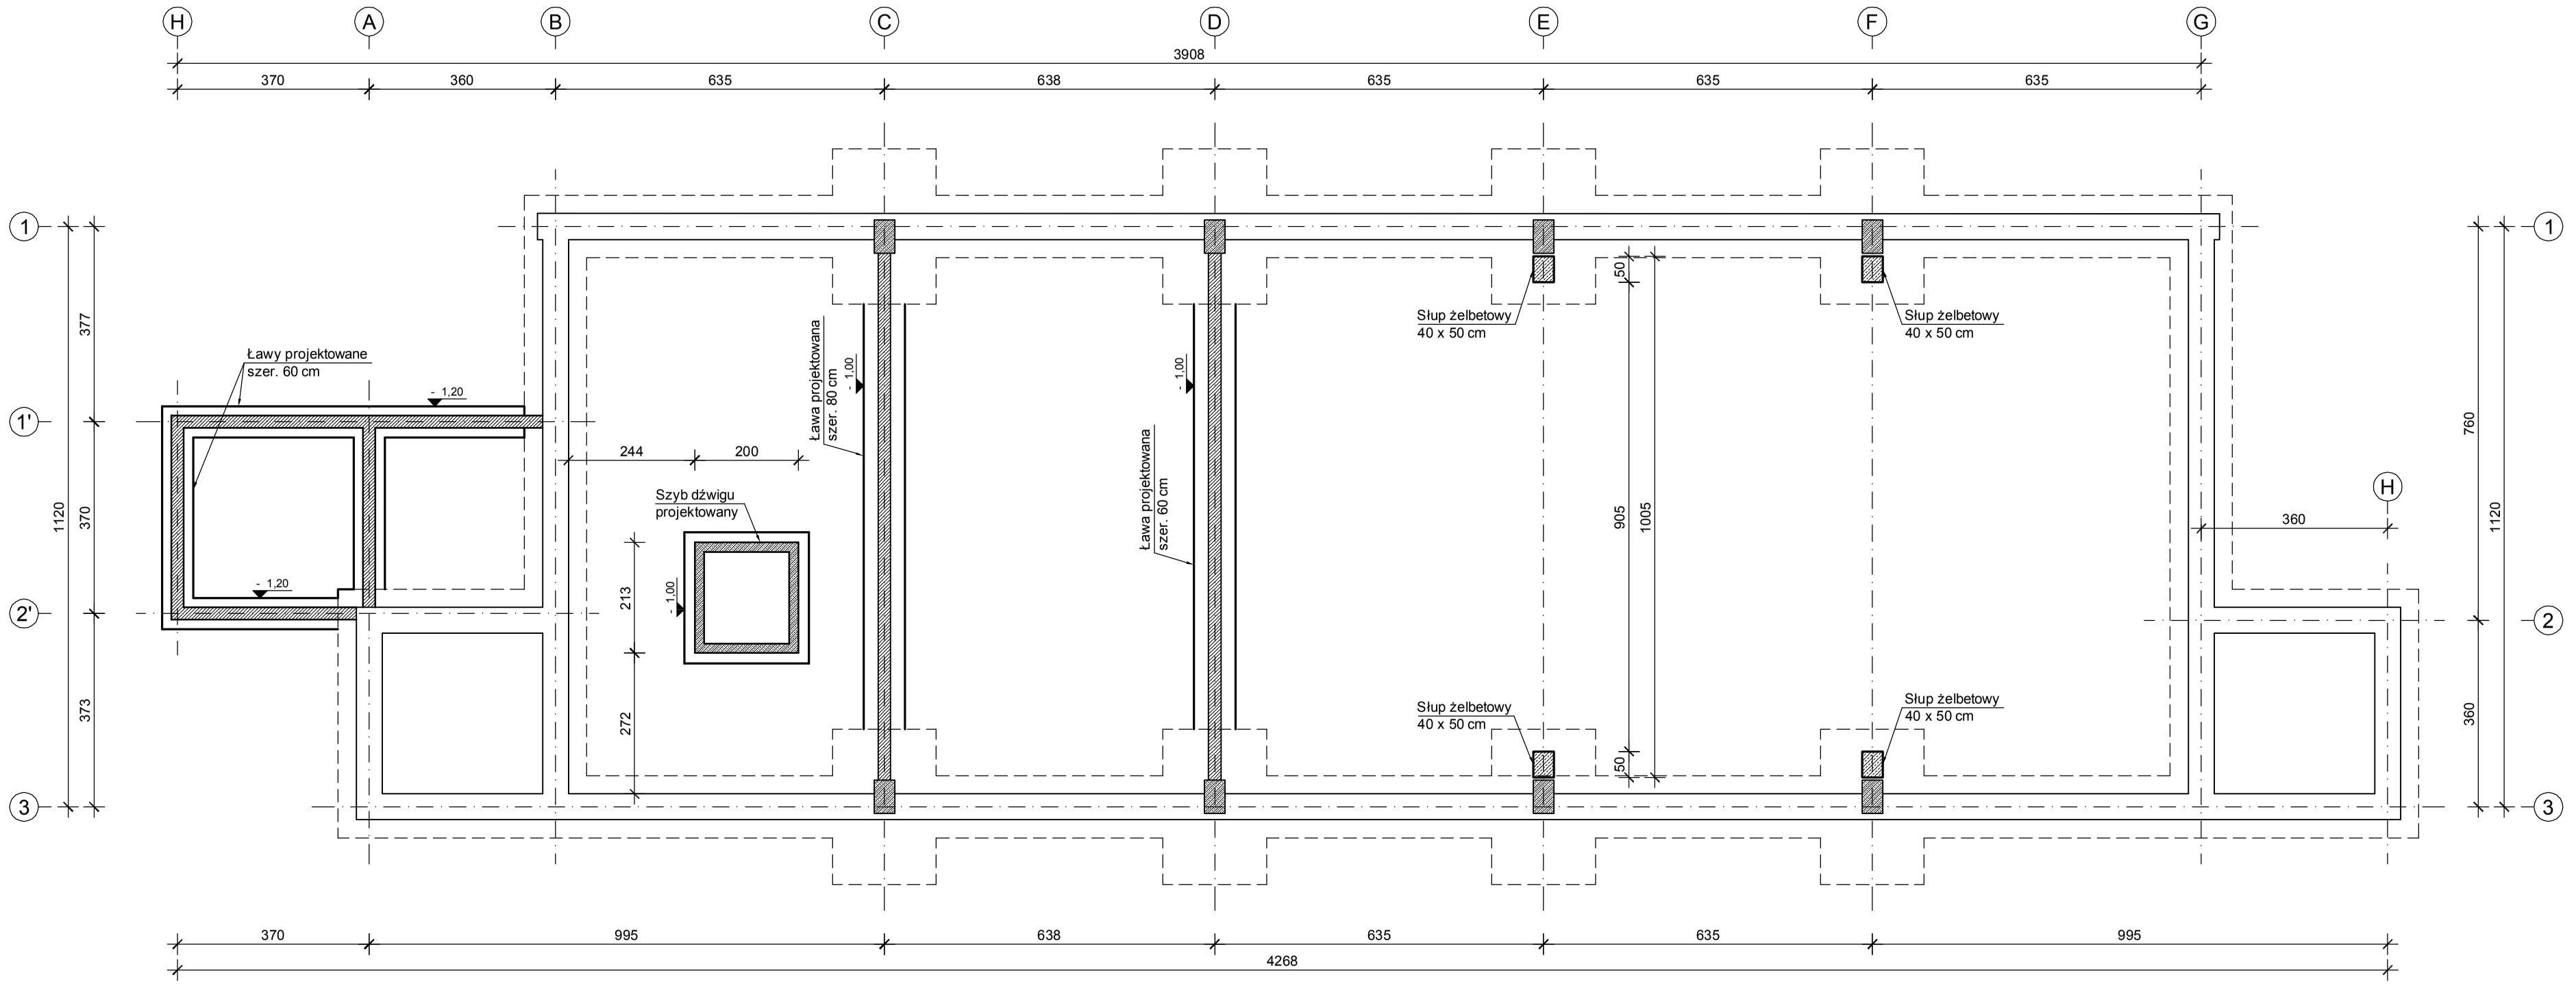

RZUT FUNDAMENTÓW

- Gabaryty fundamentów istniejącego budynku mają charakter przypuszczalny. Należy je sprawdzić wykonując odkrywki.
- Wymiary nowych fundamentów zostaną określone po wykonaniu odkrywek.

Inwestor:
Miasto Ostrów Mazowiecka
ul. 3 Maja 66
07-300 Ostrów Mazowiecka

Inwestycja:
Przebudowa i modernizacja budynku dawnej elektrowni w ramach projektu "Kultura pod napięciem"

Lokalizacja:
Ostrów Mazowiecka, ul. 11 Listopada
działka nr ew. 1685/22

Biuro Projektów:
Pracownia Autorska Architektury-Lucjan Chojnowski
07-409 Ostrołęka, ul.Skrzetuskiego 34, NIP 758-100-26-35
tel. (0-29) 64 24 001, kom. 603 050 597,
e-mail: arch.lucjan.chojnowski@gmail.com

projektant:
inż. Andrzej Laskowski
uprawnienia nr ZGP-II-630/103/78
w specjalności
konstrukcyjno - budowlanej

sprawdzająca:
inż. Ewa Dorota Niedziółka
uprawnienia nr 613/86/Os
w specjalności
konstrukcyjno - budowlanej

współpraca:
inż. Tadeusz Laskowski

Nazwa Rysunku:
RZUT FUNDAMENTÓW

Rysunek nr:
K-01

Branża	Faza projektu	Data	Skala
Konstrukcja	Projekt budowlany	Sierpień 2017	1:100

UWAGI: Niniejsza dokumentacja ani żadna jej część nie może być powielana ani rozpowszechniana za pomocą urządzeń elektronicznych, kopiujących, nagrywających i innych bez pisemnej zgody właściciela praw autorskich.