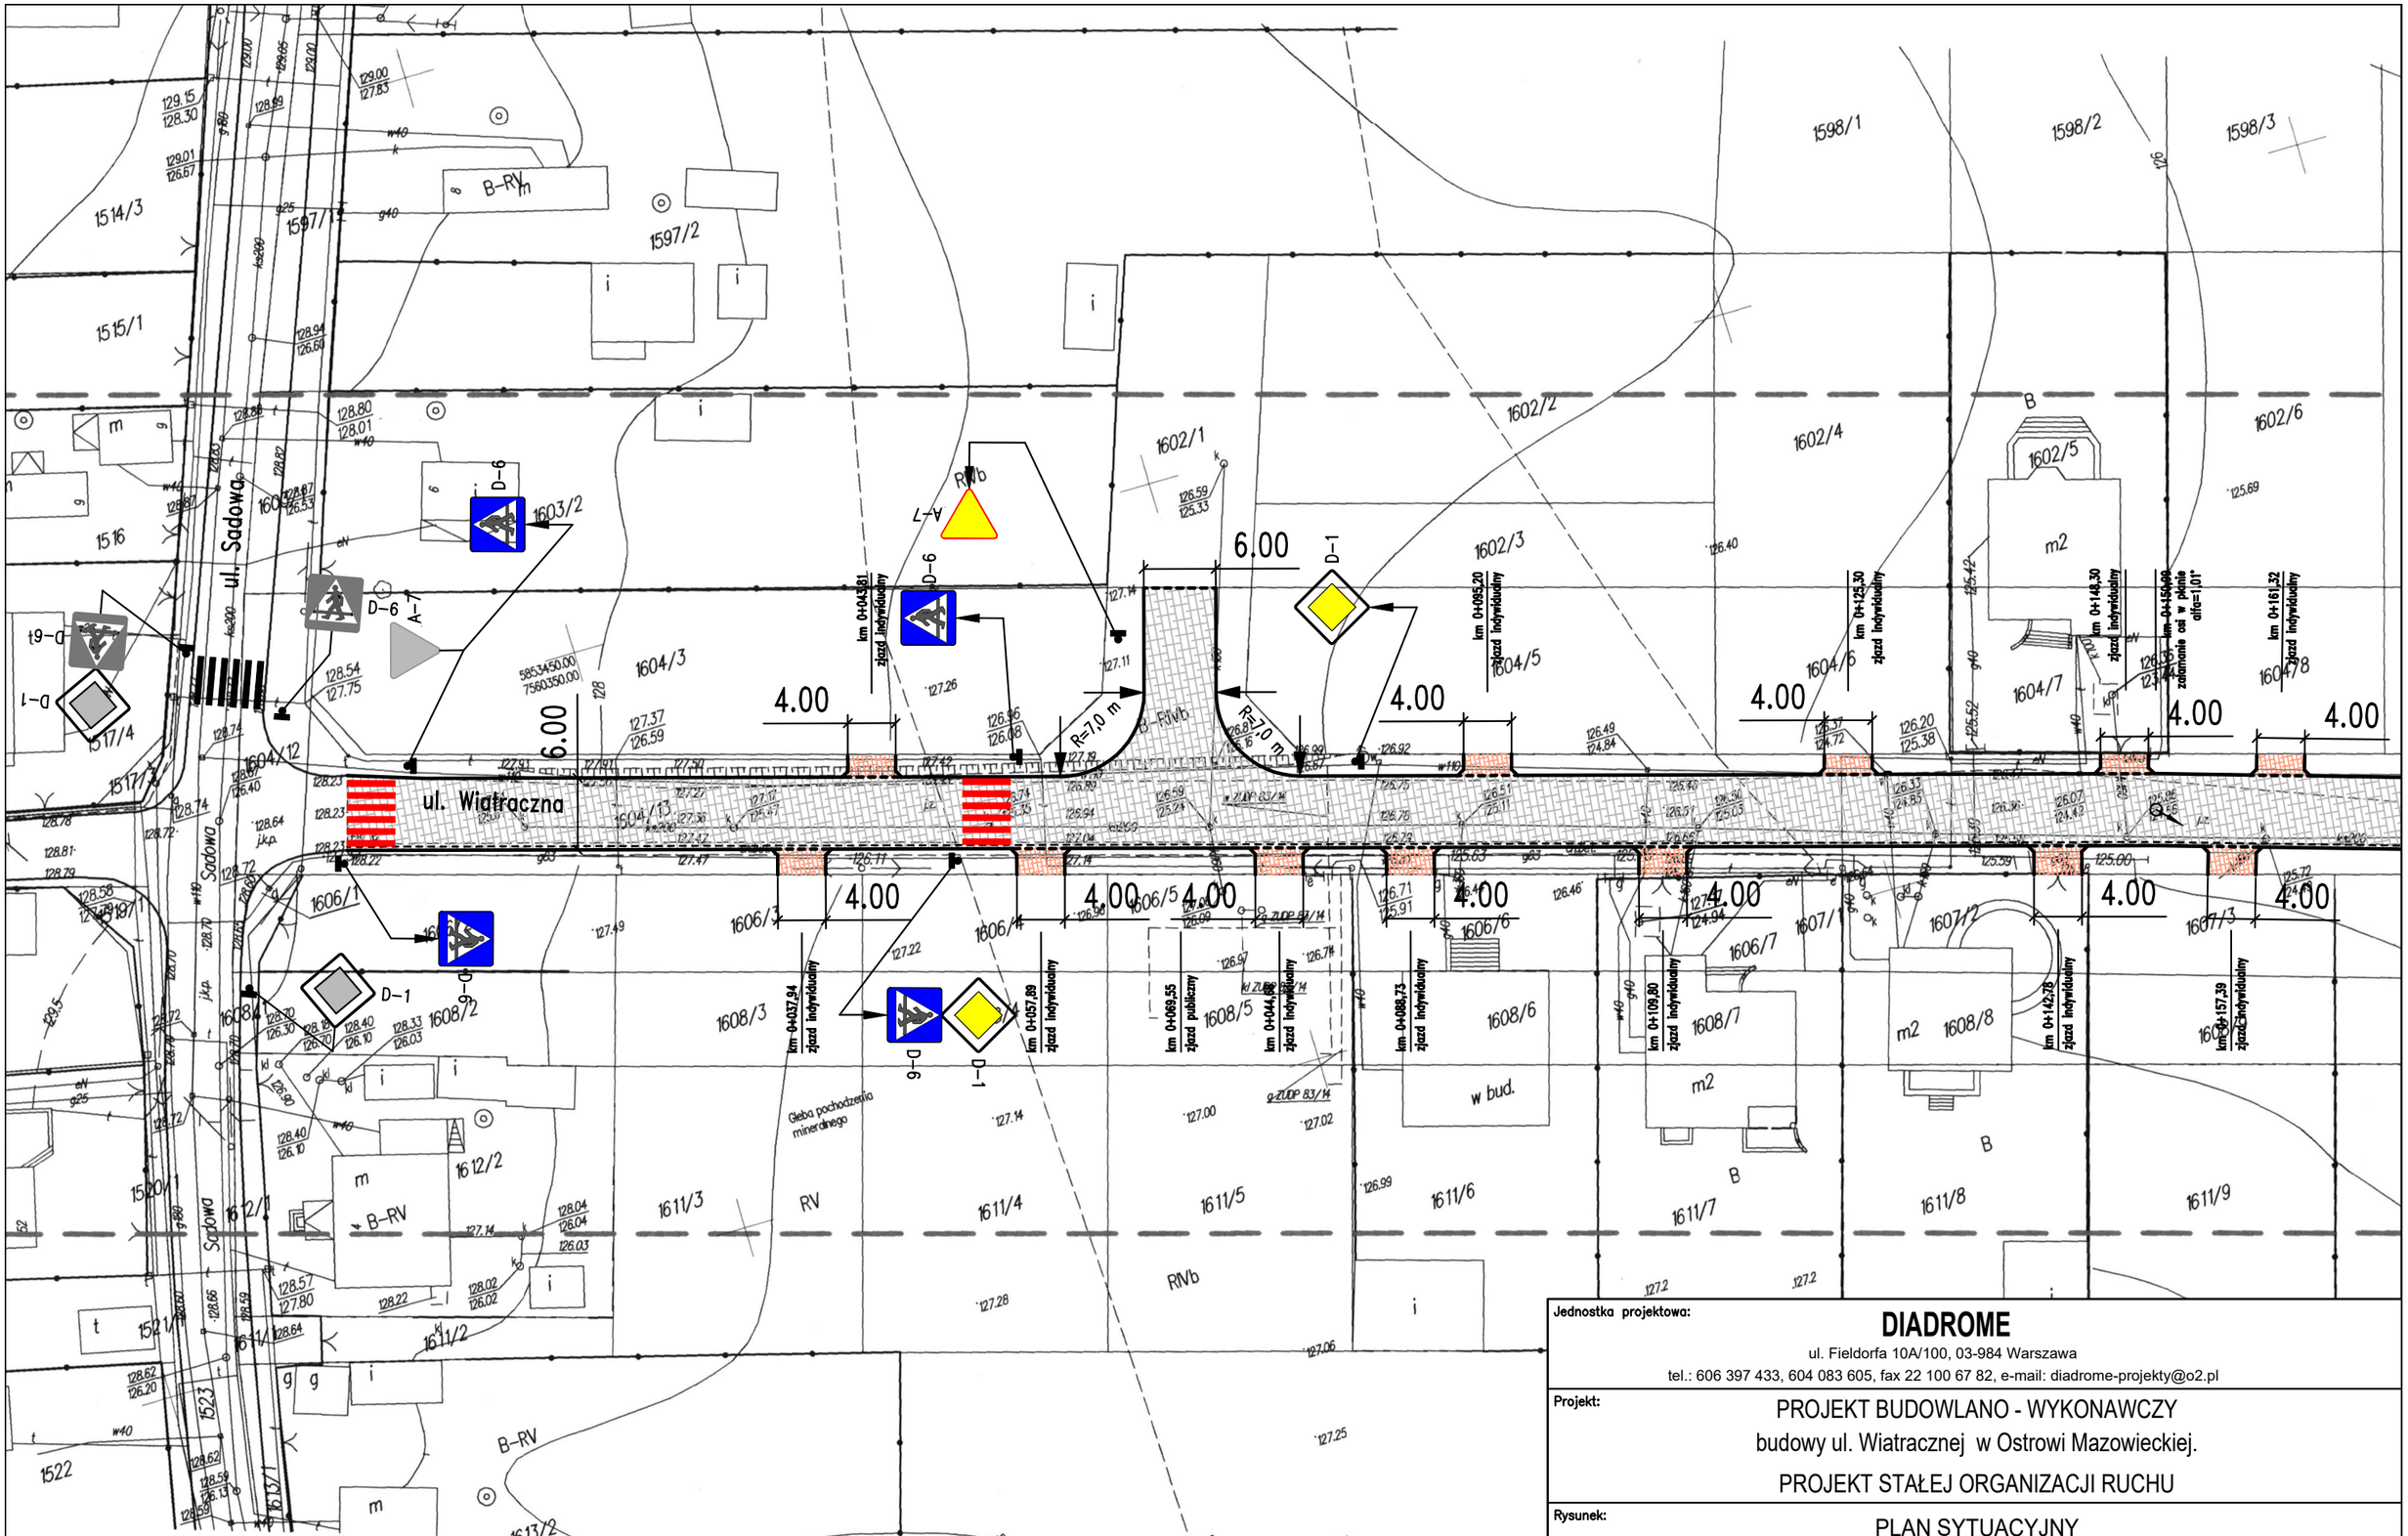

Jednostka projektowa:

DIADROME

ul. Fieldorfa 10A/100, 03-984 Warszawa

tel.: 606 397 433, 604 083 605, fax 22 100 67 82, e-mail: diadrome-projekty@o2.pl

Projekt:

PROJEKT BUDOWLANO - WYKONAWCZY

budowy ul. Wiatracznej w Ostrowi Mazowieckiej.

PROJEKT STAŁEJ ORGANIZACJI RUCHU

Rysunek:

PLAN SYTUACYJNY

Projektant: Edyta Kucharek	**Podpis:**	**Inwestor:** Miasto Ostrów Mazowiecka, ul. 3 Maja 66, 07-300 Ostrów Mazowiecka	
Projektant: Robert Kucharek	**Podpis:**	**Nr rysunku:** 2	**Skala:** 1:500 — **Data:** 07.2015