



PRZEKRÓJ KONSTRUKCYJNY
ul.Podstoczysko

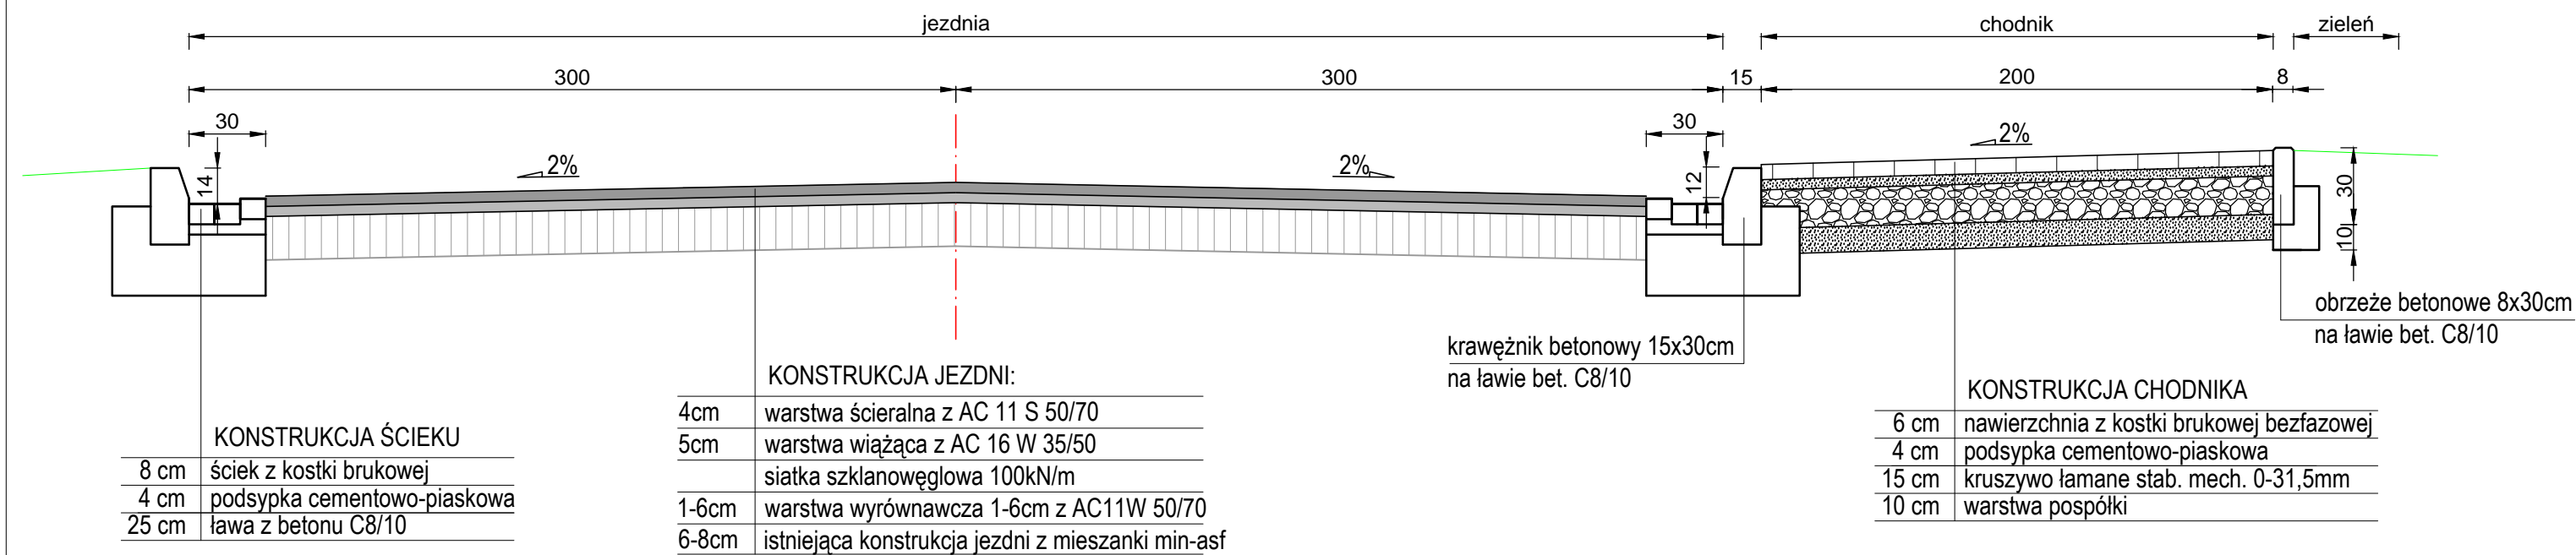

PRZEKRÓJ KONSTRUKCYJNY
ul.Witaminowa

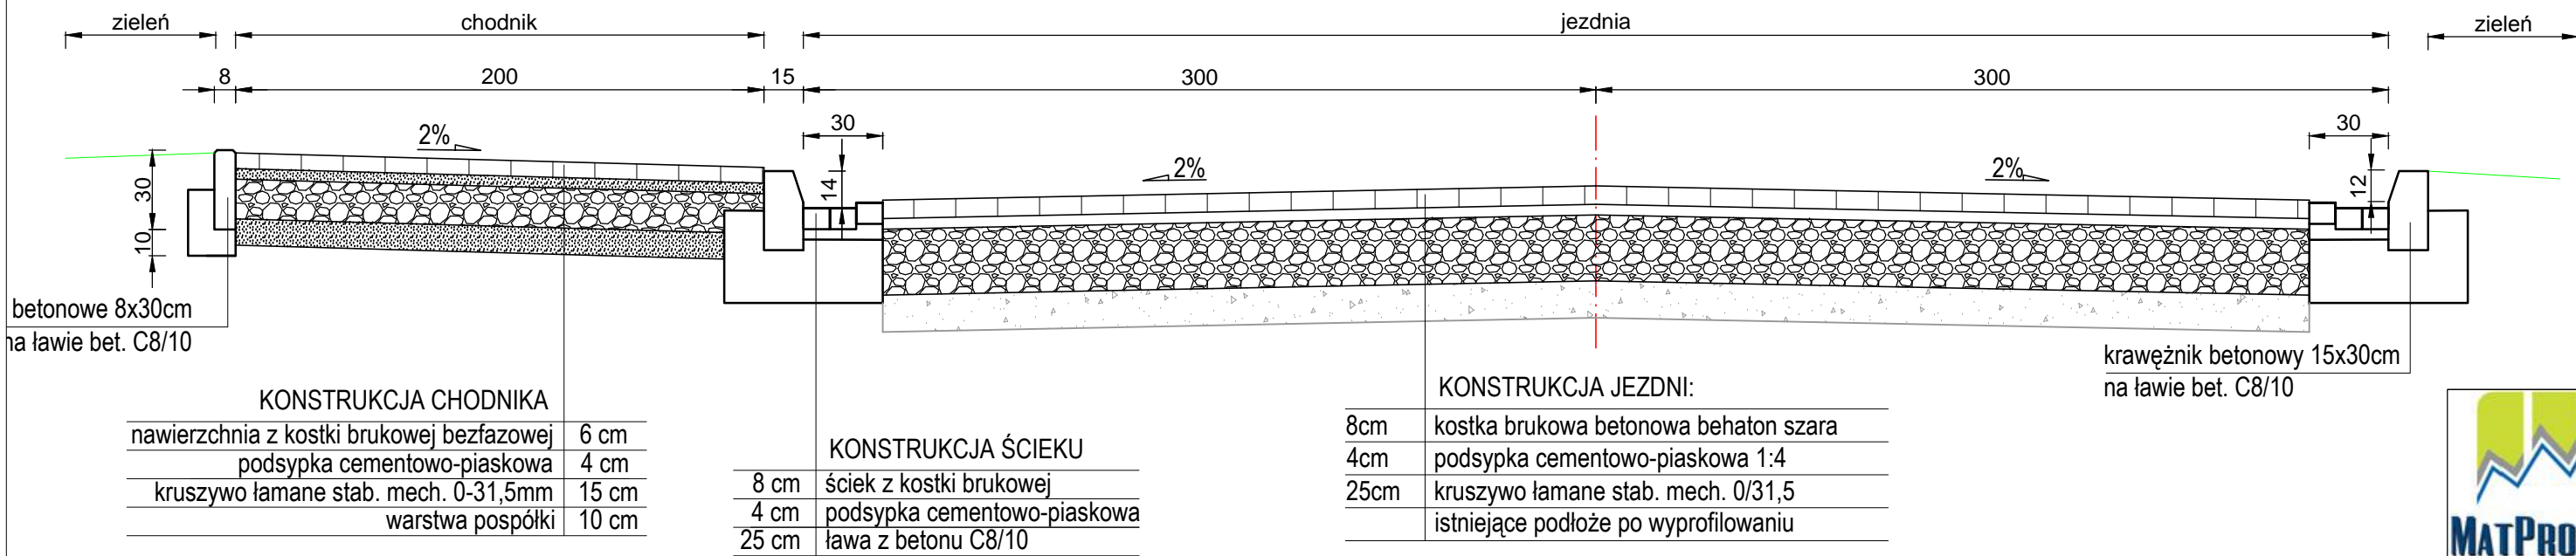

	MATPROJEKT Mateusz Jurczyk ul. Łąkowa 12; 05-135 Komornica		Data: 03.2016
	ZADANIE INWESTYCYJNE: "Rozbudowa ulicy Podstoczysko i Witaminowej wraz z infrastrukturą w Ostrowi Mazowieckiej"		Skala: 1:25
INWESTOR: Burmistrz Miasta Ostrow Mazowiecka ul. 3 Maja 66, 07-300 Ostrow Mazowiecka			Rys nr: 3.1
NAZWA RYSUNKU: PRZEKRÓJ KONSTRUKCYJNY			
FUNKCJA:	IMIĘ I NAZWISKO	NR UPRAWNIEŃ	PODPIS
Projektant	mgr inż. Mateusz Jurczyk	upr. bud. nr MAZ/0410/PWOD/13	