



Szczegół zjazdu indywidualnego


Widok z góry

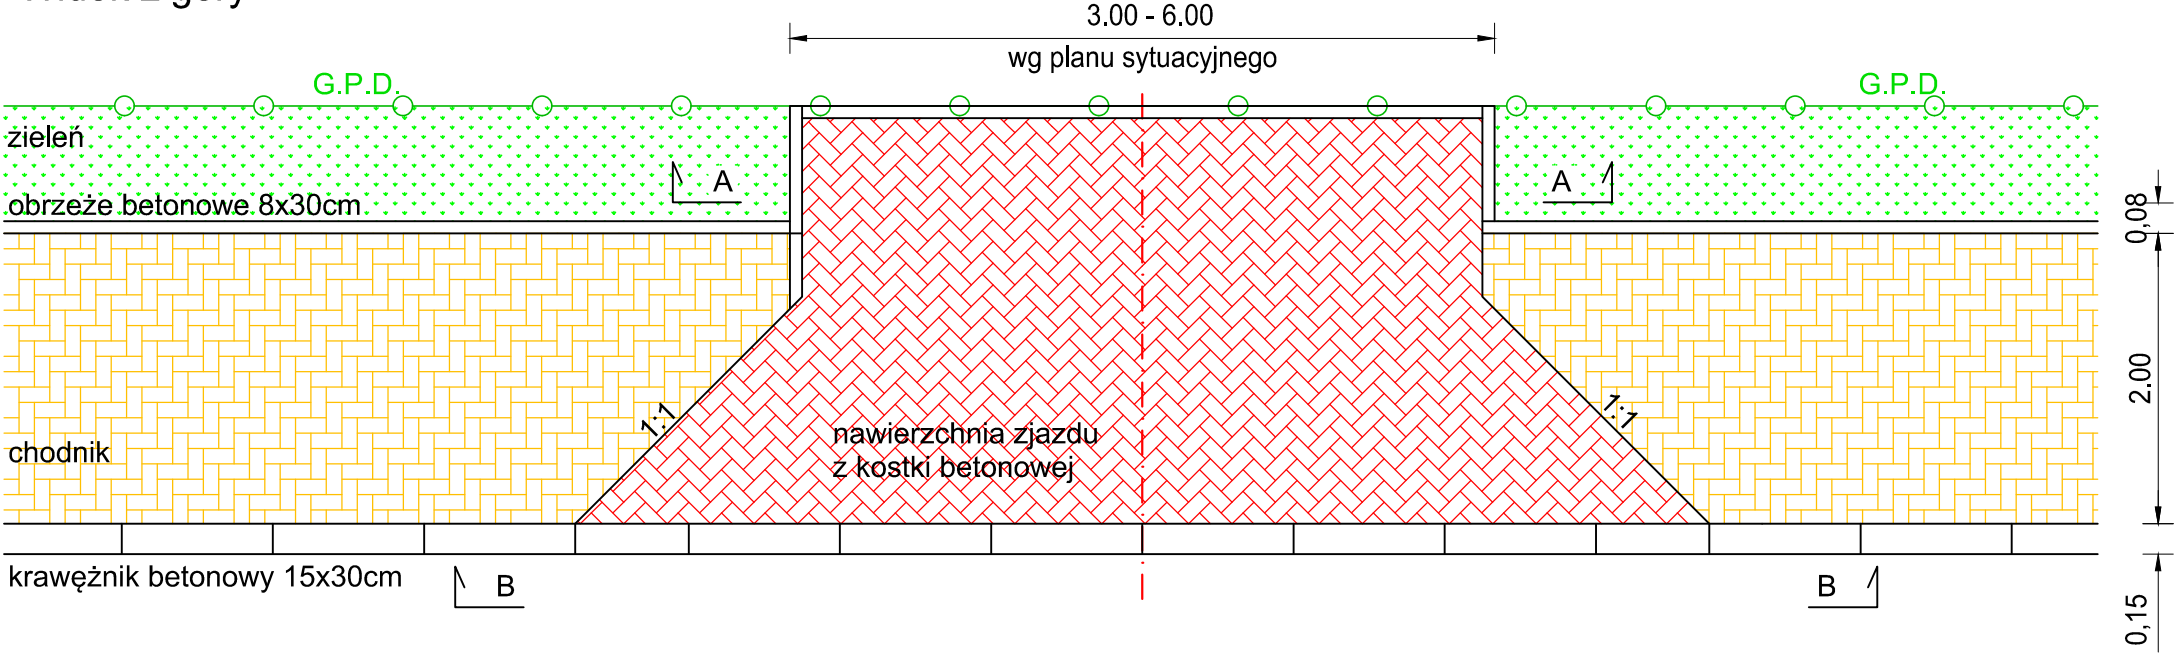

Przekrój B-B

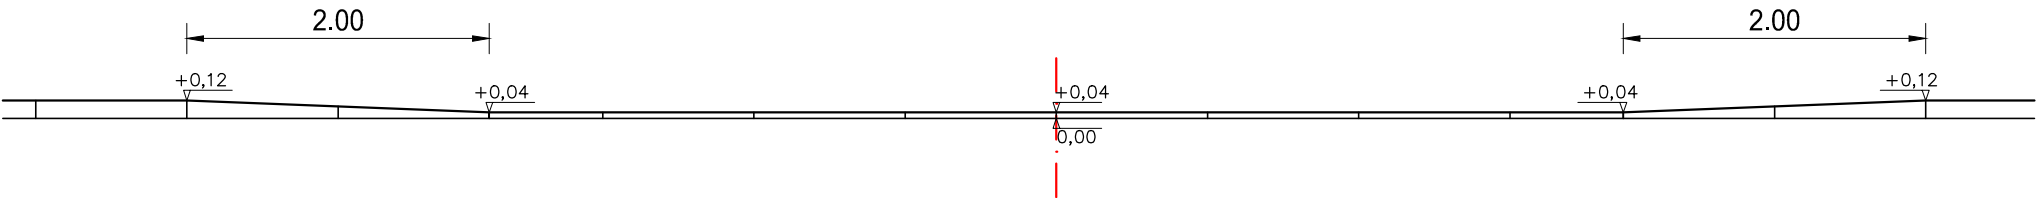


Przekrój A-A

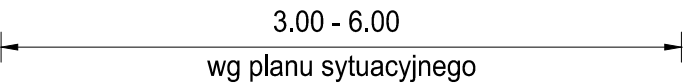

KONSTRUKCJA ZJAZDU INDYWIDUALNEGO

8 cm	nawierzchnia z betonowej kostki brukowej
4 cm	podsyпка cementowo-piaskowa
20 cm	kruszywo łamane stabilizowane mechanicznie 0-31,5mm
10 cm	warstwa odsączająca z pospółki

obrzeże betonowe 8x30cm
na ławie bet. C8/10

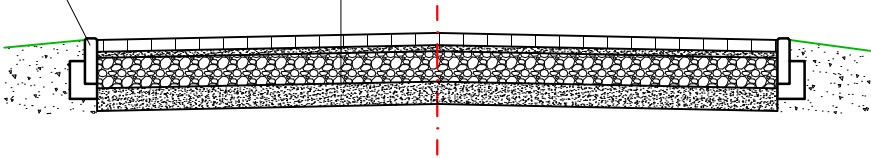

MATPROJEKT Mateusz Jurczyk
ul. Łąkowa 12; 05-135 Komornica

Data:
03.2016

Skala:
1:25

Rys
nr: **3.2**

ZADANIE INWESTYCYJNE:
"Rozbudowa ulicy Podstoczysko i Witaminowej wraz z infrastrukturą w Ostrowi Mazowieckiej"

INWESTOR: Burmistrz Miasta Ostrow Mazowiecka
ul. 3 Maja 66, 07-300 Ostrow Mazowiecka

NAZWA RYSUNKU: **PRZEKRÓJ KONSTRUKCYJNY**

FUNKCJA:	IMIĘ I NAZWISKO	NR UPRAWNIEŃ	PODPIS
Projektant	mgr inż. Mateusz Jurczyk	upr. bud. nr MAZ/0410/PWOD/13	