

Ostrow Mazowiecka dn. 03.11.2015 r.

KTD. 7120.54.2015

MATPROJEKT
Mateusz Jurczyk
ul. Łakowa 12F
05-135 Komornica

Po rozpatrzeniu podania z dnia 17.09.2015 r., na podstawie art. 10 ust. 5 ustawy z dnia 20 czerwca 1997r. - Prawo o ruchu drogowym (Dz.U. z 2012 nr 1137 ze zm.) oraz § 3 ust. 1 pkt 3 Rozporządzenia Ministra Infrastruktury z dnia 23 września 2003r. w sprawie szczegółowych warunków zarządzania ruchem na drogach oraz wykonywania nadzoru nad tym zarządzaniem (Dz.U z 2003r. Nr 177, poz. 1729), zatwierdzam projekt stałej organizacji ruchu po przebudowie ulicy Podstoczysko w Ostrowi Mazowieckiej.

W załączeniu: egzemplarze projektu.

Sprawę prowadzi:
Krystyna Kulesza
Naczelnik Wydziału Komunikacji,
Transportu i Dróg Publicznych
Tel. 29 6457161

STAROSTA
mgr Zbigniew Kamiński

LEGENDA:

-  Proj. nawierzchnia jezdni z betonu asfaltowego
-  Proj. nawierzchnia chodnika z betonowej kostki brukowej gr.6cm
-  Proj. nawierzchnia zjazdu z betonowej kostki brukowej gr.8cm
-  Proj. krawężnik betonowy 15x30cm
-  Proj. obrzeże betonowe 8x30cm
-  Oznakowanie istniejące
-  Oznakowanie projektowane


MIASTO
OSTRÓW MAZOWIECKA
07-300 Ostrów Maz. ul. 3 Maja 66
tel. 644-07-50, fax 644-07-60
NIP 759-162-50-88 REGON 550667860

*Ugodowano bez uwag
projekt stałej organizacji ruchu*

Z up. Burmistrza

30.10.2015r.

mgr inż. Grzegorz Czyronis
Naczelnik Wydziału
Gospodarki Komunalnej, Mieszkalnictwa
i Ochrony Środowiska

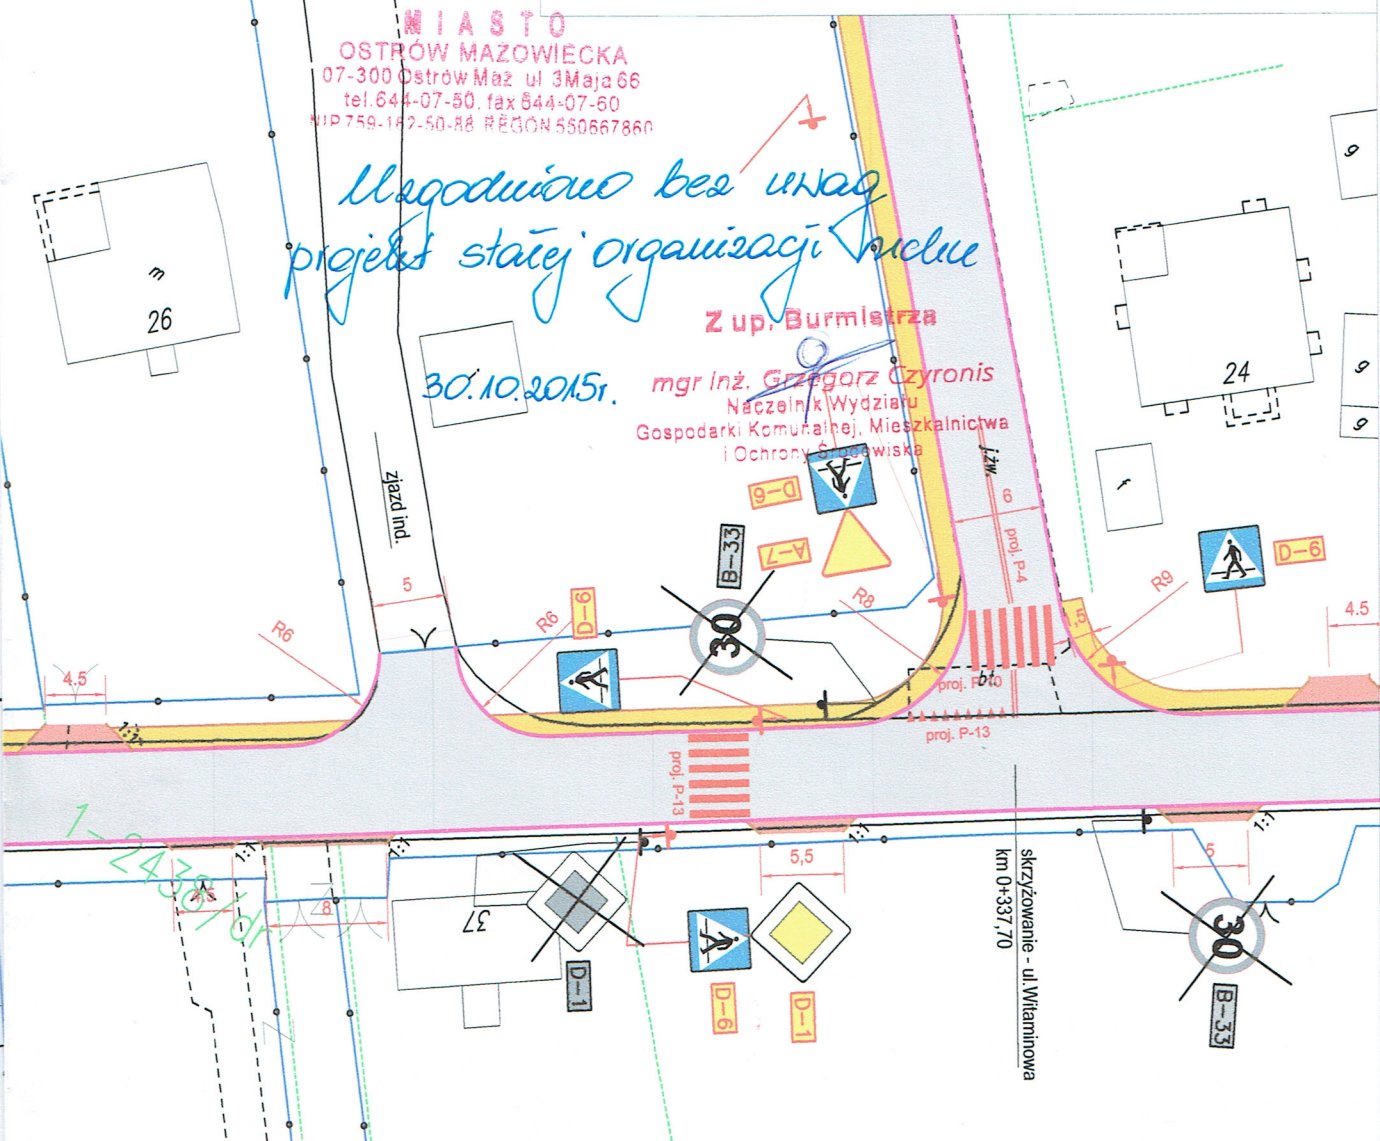

MATPROJEKT Mateusz Jurczyk
ul. Łąkowa 12; 05-135 Komornica

Data:
10.2015

Skala:
1:500


ZADANIE INWESTYCYJNE:

"Przebudowa ul. Podstoczysko od ul. Broniewskiego do ul. Małkińskiej, wraz z ul. Witaminową oraz budowa kanalizacji sanitarnej i deszczowej"








Rys
nr: **2.1**

INWESTOR: Miasto Ostrów Mazowiecka
ul. 3 Maja 66, 07-300 Ostrów Mazowiecka

NAZWA RYSUNKU: **PROJEKT ORGANIZACJI RUCHU**

FUNKCJA:	IMIĘ I NAZWISKO	NR UPRAWNIENI	PODPIS
Projektant	mgr inż. Mateusz Jurczyk	upr. bud. nr MAZ/BD/0242/13	

LEGENDA:

-  Proj. nawierzchnia jezdni z betonu asfaltowego
-  Proj. nawierzchnia chodnika z betonowej kostki brukowej gr.6cm
-  Proj. nawierzchnia zjazdu z betonowej kostki brukowej gr.8cm
-  Proj. krawężnik betonowy 15x30cm
-  Proj. obrzeże betonowe 8x30cm
-  Oznakowanie istniejące
-  Oznakowanie projektowane

MIASTO
OSTRÓW MAZOWIECKA
07-300 Ostrów Maz ul 3 Maja 66
tel. 644-07-50, fax 644-07-60
KRS 14259, REGON 142-50-88 REGON 550667860

*Ugodniono bez uwag
projekt stałej organizacji ruchu*


Z up. Burmistrza

30.10.2015r.

mgr inż. Grzegorz Czyronis
Naczelnik Wydziału
Gospodarki Komunalnej, Mieszkalnictwa
i Ochrony Środowiska

STAROSTA OSTROWSKI
ul. 3 Maja 68
07-300 Ostrów Mazowiecka

STAROSTA
mgr Zbigniew Kamiński
03.11.2015

	MATPROJEKT Mateusz Jurczyk ul. Łąkowa 12; 05-135 Komornica	Data: 10.2015	
		Skala: 1:500	
ZADANIE INWESTYCYJNE: "Przebudowa ul. Podstoczysko od ul. Broniewskiego do ul. Małkińskiej, wraz z ul. Witaminową oraz budowa kanalizacji sanitarnej i deszczowej"		Rys nr: 2.2	
INWESTOR: <div>Miasto Ostrów Mazowiecka ul. 3 Maja 66, 07-300 Ostrów Mazowiecka</div>			
NAZWA RYSUNKU: <div>PROJEKT ORGANIZACJI RUCHU</div>			
FUNKCJA:	IMIĘ I NAZWISKO	NR UPRAWNIEN	PODPIS
Projektant	mgr inż. Mateusz Jurczyk	upr. bud. nr MAZ/BD/0242/13	