

Urząd Marszałkowski Województwa Mazowieckiego w Warszawie
Departament Nieruchomości i Infrastruktury
ul. Kłopotowskiego 5, 03-718 Warszawa
tel. (22) 5979801, fax: (22) 5979802
e-mail: nieruchomosci@mazovia.pl

Mazowsze.
serce Polski



NI-D-I.8022.1.657.2015.KK

Warszawa

7 grudnia 2015 r.

**MAT PROJKET
MATEUSZ JURCZYK**

ul. Łąkowa 12f
05-135 Komornica

Departament Nieruchomości i Infrastruktury Urzędu Marszałkowskiego Województwa Mazowieckiego przesyła
w załączeniu zatwierdzoną stałą organizację ruchu.

Dyrektor Departamentu
Katarzyna Wieczorek


Sprawę prowadzi:
Krzysztof Kocon
tel. 22 59 79 826


Laureat Polskiej Nagrody Jakości. Urząd realizuje zadania w oparciu o zintegrowany system zarządzania zgodny z normami: PN-EN ISO 9001:2009, PN-EN ISO 14001:2005, PN-ISO/IEC 27001:2014-12, OHSAS 18001:2007, Systemem Przeciwdziałania Zagrożeniom Korupcyjnym oraz na podstawie wytycznych PN-ISO 26000.



**PRZYJAZNY
URZĄD**

www.mazovia.pl

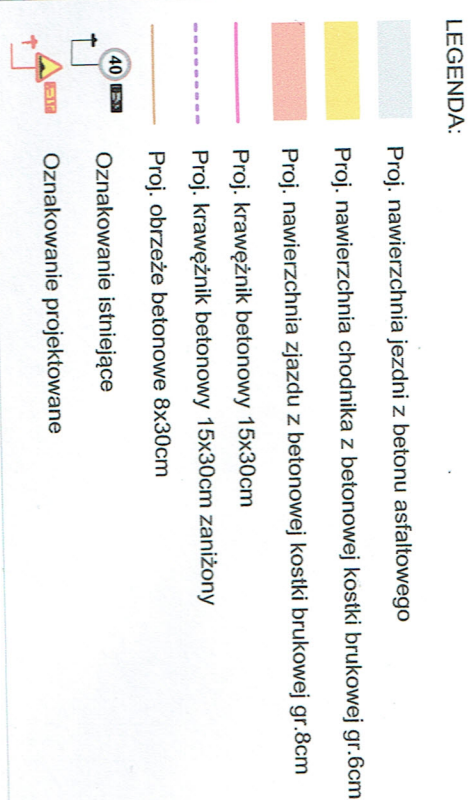

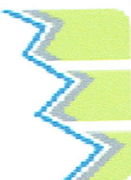 MATPROJEKT	MATPROJEKT Mateusz Jurczyk ul. Łąkowa 12; 05-135 Komornica		Data: 11.2015
	Skala: 1:500		Rys nr: 2.2
ZADANIE INWESTYCYJNE: "Przebudowa ul. Podstoczysko od ul. Broniewskiego do ul. Małkińskiej, wraz z ul. Witaminową oraz budowa kanalizacji sanitarnej i deszczowej"			
INWESTOR: Miasto Ostrow Mazowiecka ul. 3 Maja 66, 07-300 Ostrow Mazowiecka			
NAZWA RYSUNKU: PROJEKT ORGANIZACJI RUCHU			
FUNKCJA:	IMIE I NAZWISKO	NR UPRAWNIENI	PODPIS
Projektant mgr inż. Mateusz Jurczyk	upr. bud. nr MAZ/BD/0242/13		