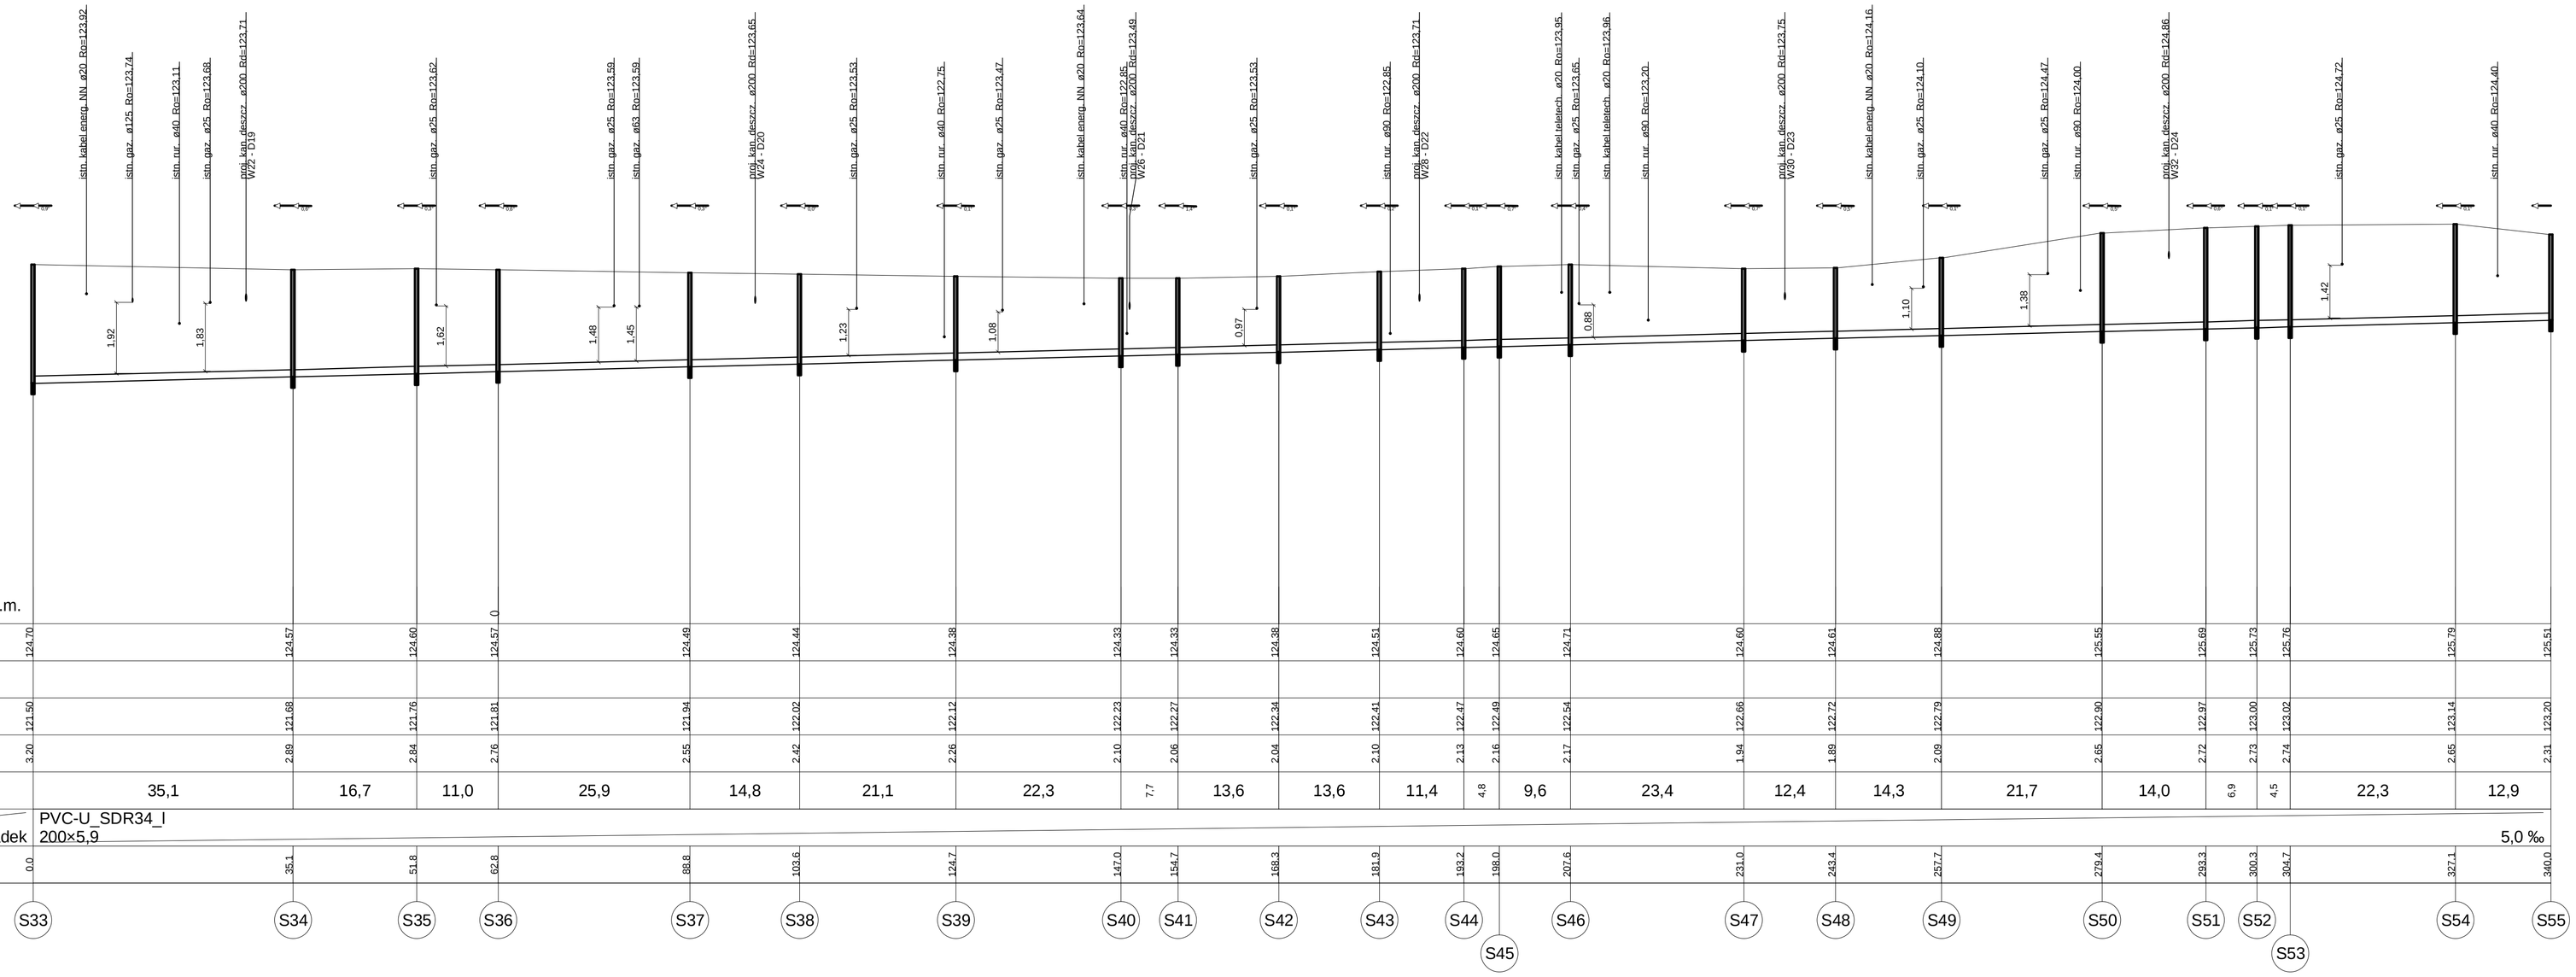

Poziom porównawczy 115,00 m n.p.m.

Rzędna terenu projektowanego	124,70	124,57	124,60	124,57	124,49	124,44	124,38	124,33	124,33	124,38	124,51	124,60	124,65	124,71	124,60	124,61	124,88	125,55	125,69	125,73	125,75	125,79	125,51
Rzędna terenu istniejącego																							
Rzędna dna kanału	121,50	121,68	121,76	121,81	121,94	122,02	122,12	122,23	122,27	122,34	122,41	122,47	122,49	122,54	122,66	122,72	122,79	122,90	122,97	123,00	123,02	123,14	123,20
Zagłębienie dna kanału [m]	3,20	2,89	2,84	2,76	2,55	2,42	2,26	2,10	2,06	2,04	2,10	2,13	2,16	2,17	1,94	1,89	2,09	2,65	2,72	2,73	2,74	2,65	2,31
Odległości [m]		35,1	16,7	11,0	25,9	14,8	21,1	22,3	7,7	13,6	13,6	11,4	4,8	9,6	23,4	12,4	14,3	21,7	14,0	6,9	4,5	22,3	12,9
Średnice, materiał	PVC-U_SDR34_I 200×5,9																						
Spadek																							5,0 ‰
Długość trasy [m]	0,0	35,1	51,8	62,8	88,8	103,6	124,7	147,0	154,7	168,3	181,9	193,2	198,0	207,6	231,0	243,4	257,7	279,4	293,3	300,3	304,7	327,1	340,0
	S33	S34	S35	S36	S37	S38	S39	S40	S41	S42	S43	S44	S45	S46	S47	S48	S49	S50	S51	S52	S53	S54	S55

PUPiG Arkadiusz Łojewski ul. Sielska 57, 07-300 Ostrów Mazowiecka		
Temat Projekt sieci kanalizacji sanitarnej i deszczowej na ul. Podstoczysko, Broniewskiego, Witaminowej i Kiemliczów w Ostrowi Mazowieckiej		Faza
Tytuł rys. Profil podłużny kanalizacji sanitarnej		Data 11.2015
Inwestor Miasto Ostrów Mazowiecka ul. 3 Maja 66, 07-300 Ostrów Mazowiecka		Skala 1:500/100
Autor projektu inż Arkadiusz Łojewski upr nr MAZ/0211/POOS/07	Podpis	Nr rys. 8
Kierował 	Podpis	
Sprawdził mgr inż. Dariusz Ciszewski upr. PDL/0116/PWOS/11	Podpis	