


LEGENDA:

- Proj. nawierzchnia
- Proj. nawierzchnia
- Proj. nawierzchnia
- Proj. krawężnik bet.
- Proj. krawężnik bet.
- Proj. obrzeże beto
- Granice działek
- Proj. granica dział

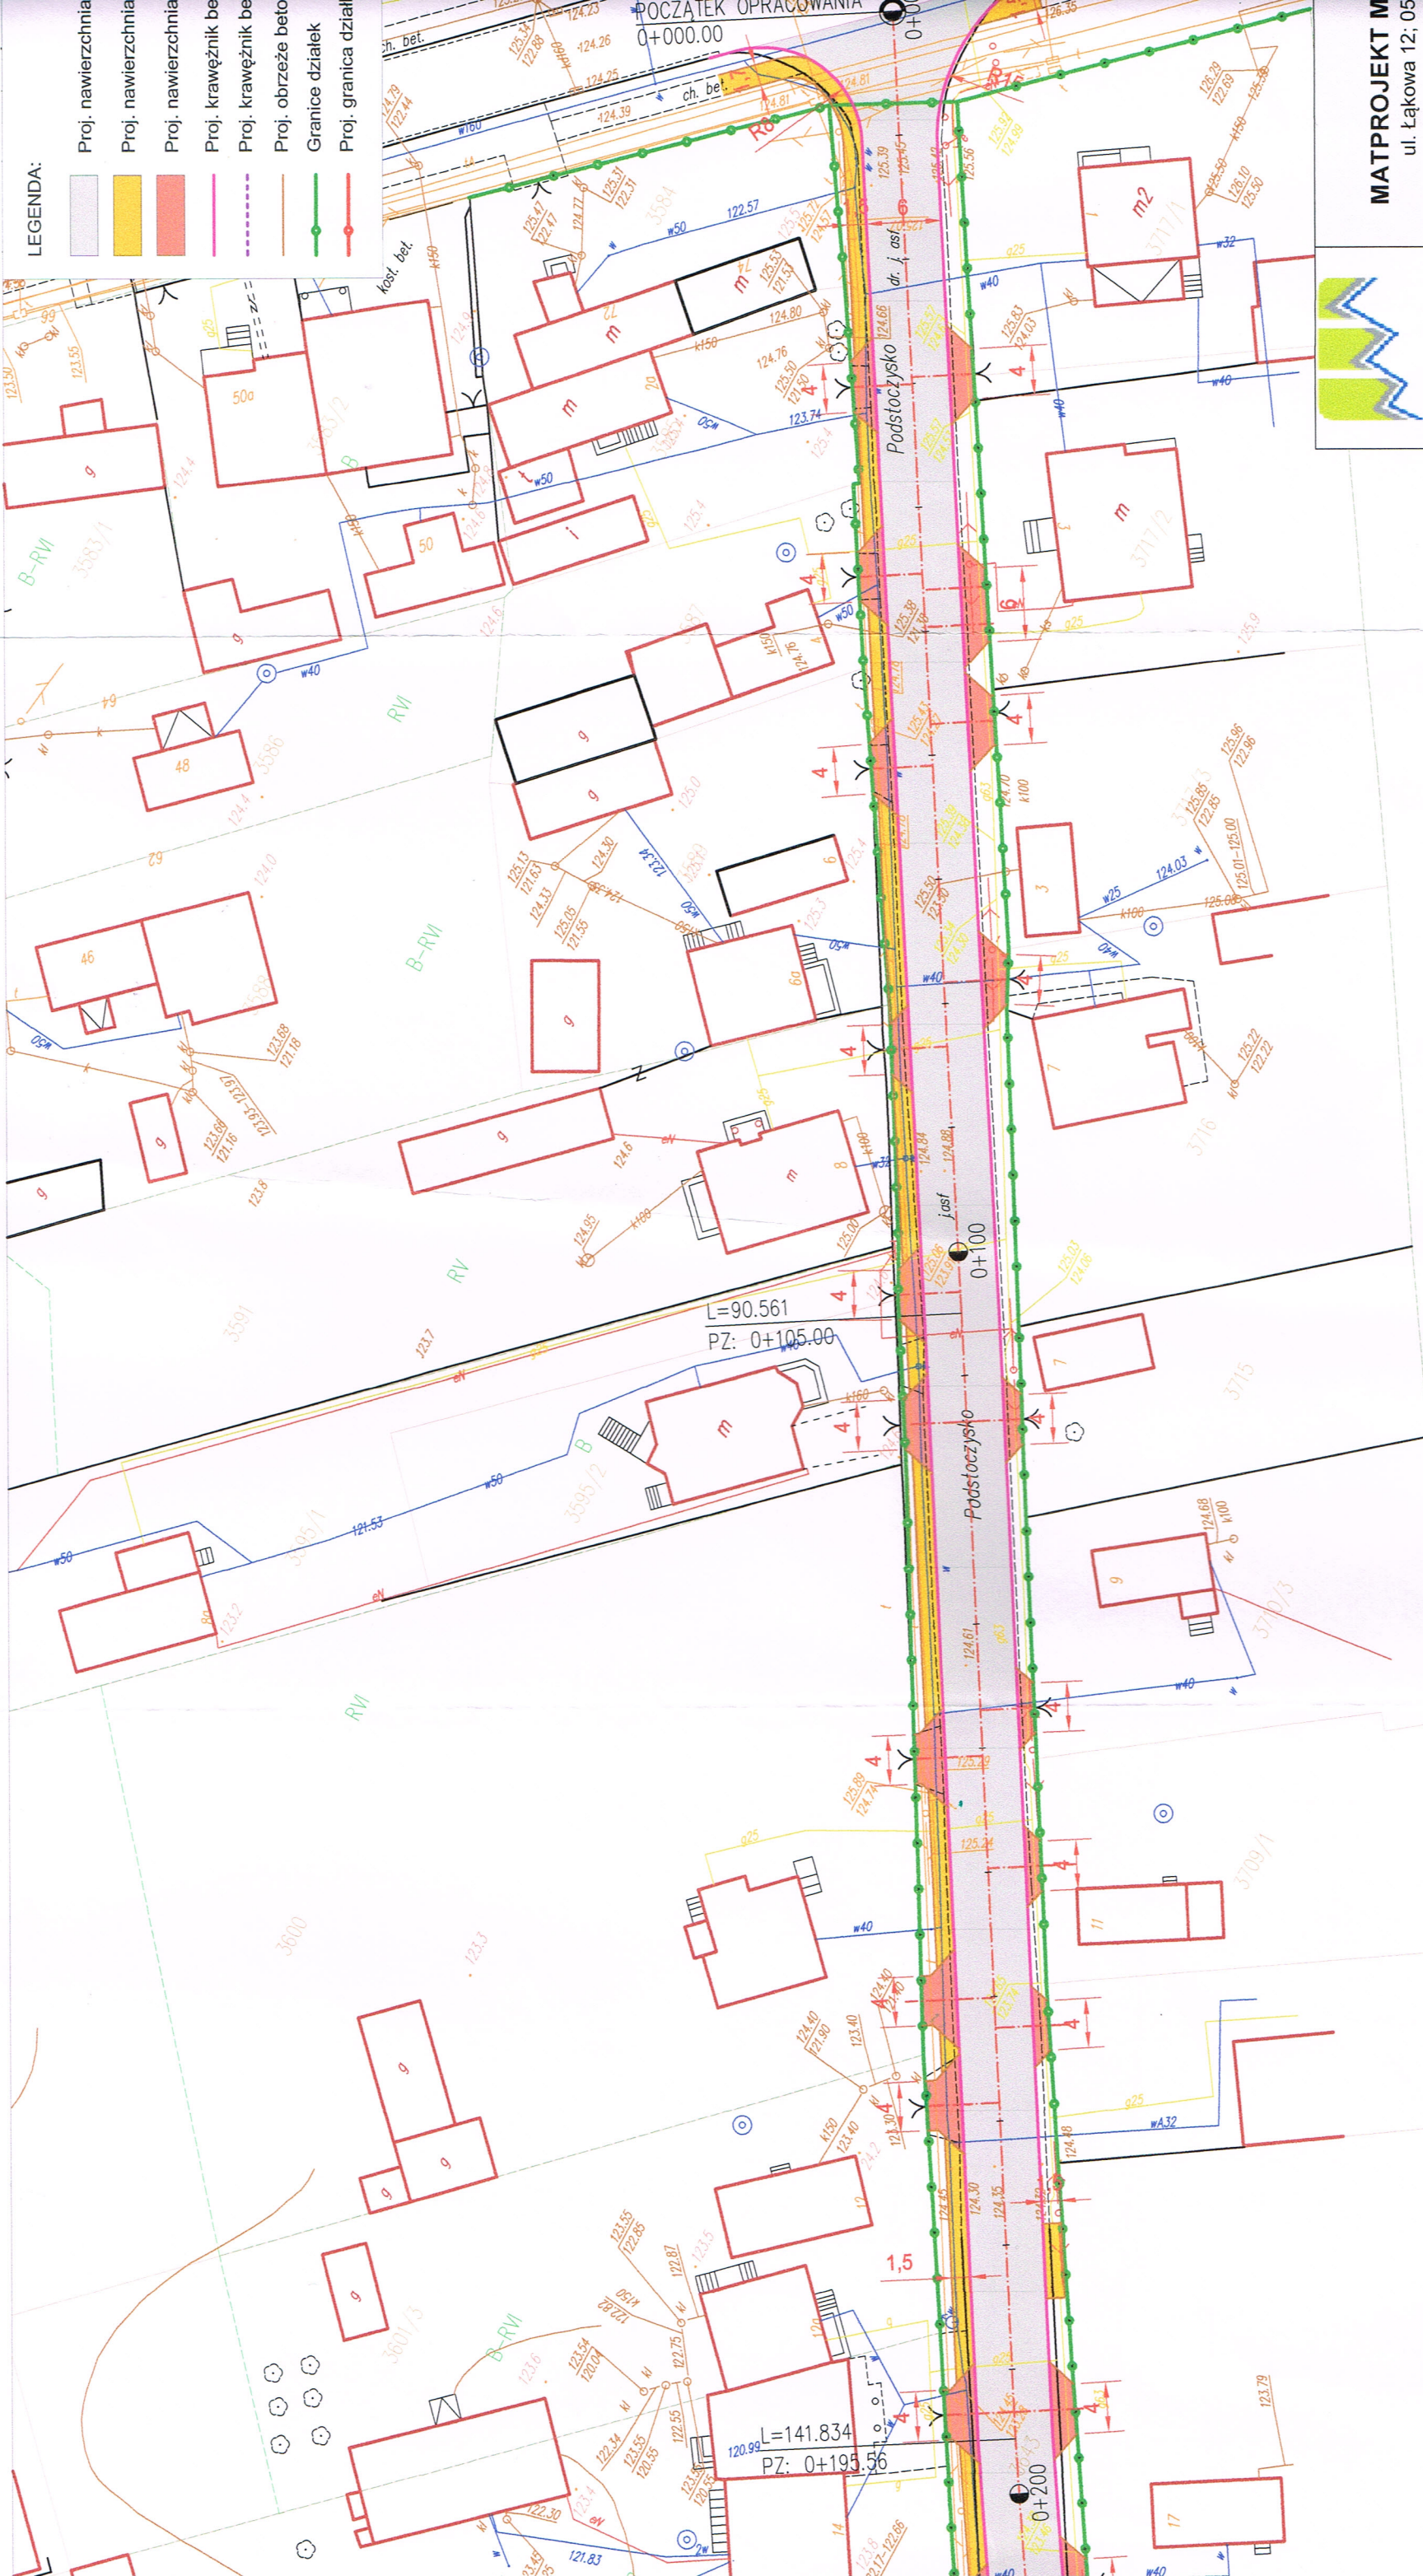

MATPROJEKT M
ul. Łąkowa 12; 05

ZADANIE INWESTYCYJNE:

"Przebudowa ul. Podstoczysko od ul. Broniewskiego do ul. Witaminowej oraz budowa kanalizacji sanitarnej"

INWESTOR:

Miasto Ostrow
ul. 3 Maja 66, 07-300

NAZWA RYSUNKU:

PLAN SYTUAC

FUNKCJA:

IMIĘ I NAZWISKO

Projektant

mgr inż. Mateusz Jurczyk

- 1) wykonać chodnik przy posesji 20a i 22
- 2) wjazdy na przydrożce 3704/5
zwiększyć do szer. 3,5 m. a u
pozostałych wjazdach wprowadzić
szerokość całkowitą

21.09.2015

Naczelnik Wydziału

Gospodarki Komunalnej i Mieszkalnictwa

i Ochrony Środowiska

mgr inż. Grzegorz Czyronis

MIASTO

OSTRÓW MAZOWIECKA

07-300 Ostrow Maz ul 3 Maja 66

tel. 644-07-50, fax 644-07-60

lin 759-162-50-88 REGON 550667860

z up. BURMISTRZA

Zbigniew Chrupala

Pierwszy Zastępca Burmistrza