



Warszawa, dnia 7 października 2015 r.

W5-4427-319-15-1

MATPROJEKT
Mateusz Jurczyk
Ul. Łąkowa 12f
05 – 135 Komornica

Dotyczy: uzgodnienia konstrukcji nawierzchni włączenia do DW 627 ulicy Podstoczysko w m. Ostrów Mazowiecka.

W odpowiedzi na pismo z dnia 23.09.2015r, Mazowiecki Zarząd Dróg Wojewódzkich w Warszawie **uzgadnia w zakresie pasa drogowego drogi wojewódzkiej nr 627** (Uzgodnienie nr UK-627-149/15 z dnia 07.10.2015r) konstrukcję nawierzchni włączenia do drogi wojewódzkiej nr 627, ulicy Podstoczysko w miejscowości Ostrów Mazowiecka, zgodnie z załączonymi do Opisu Technicznego rysunkami nr: 3.1; 3.2 oraz poniższymi uwagami:


- na wjazdach zaprojektować warstwę podbudowy z kruszywa łamanego 0/31,5 stabilizowanego mechanicznie grubości 20 cm,
- w konstrukcji nawierzchni jezdni warstwę wiążącą wykonać z betonu asfaltowego AC 16 W 35/50,
- w konstrukcji nawierzchni jezdni wyrównanie wykonać z betonu asfaltowego AC 11 W 50/70
- przed przystąpieniem do robót należy uzyskać zgodę, Rejonu Drogowego Ostrołęka, na prowadzenie prac w pasie drogowym drogi wojewódzkiej.

p.o. Dyrektora
Mazowieckiego Zarządu Dróg Wojewódzkich
w Warszawie

mgr inż. Zbigniew Ostrowski

Do wiadomości email:

1. RD Ostrołęka.

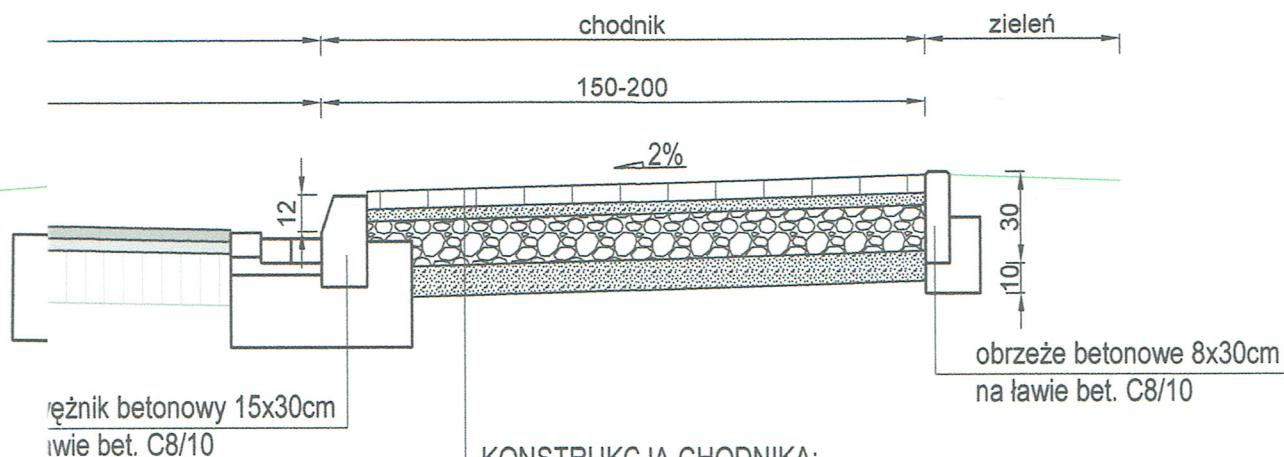

KONSTRUKCJA CHODNIKA:

6 cm	nawierzchnia z kostki brukowej bezfazowej
4 cm	podsyпка cementowo-piaskowa
15 cm	kruszywo łamane stab. mech. 0-31,5mm
10 cm	warstwa pospółki

Mazowiecki Zarząd Dróg Wojewódzkich w Warszawie
ul. Mazowiecka 14, 00-048 Warszawa

UZGODNIENIE

z założeń pnia drogowego drogi wojewódzkiej ul. 627

UK - 627-149/15 z dnia 07.10.2015

Uzgadniam konstrukcję nawierzchni i szczegóły konstrukcyjne

w całości - ze zmianami wniesionymi na rysunku

Mazowieckiego Zarządu Dróg Wojewódzkich
w Warszawie

mgr inż. Zbigniew Ostrowski
podpis



MATPROJEKT Mateusz Jurczyk

ul. Łąkowa 12; 05-135 Komornica

Data:

09.2015

Skala:

1:25

ZADANIE INWESTYCYJNE:

"Przebudowa ul. Podstoczysko w miejscowości Ostrów Mazowiecka"

Rys
nr:

3.1

INWESTOR:

Miasto Ostrów Mazowiecka
ul. 3 Maja 66, 07-300 Ostrów Mazowiecka

NAZWA RYSUNKU:

PRZEKRÓJ KONSTRUKCYJNY

FUNKCJA:

IMIĘ I NAZWISKO

NR UPRAWNIEŃ



PODPIS

Projektant

mgr inż. Mateusz Jurczyk

upr. bud. nr MAZ/BD/0242/13

go

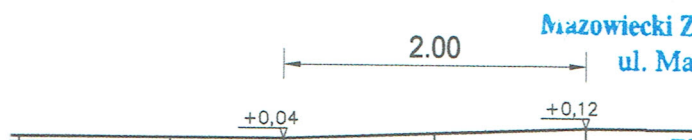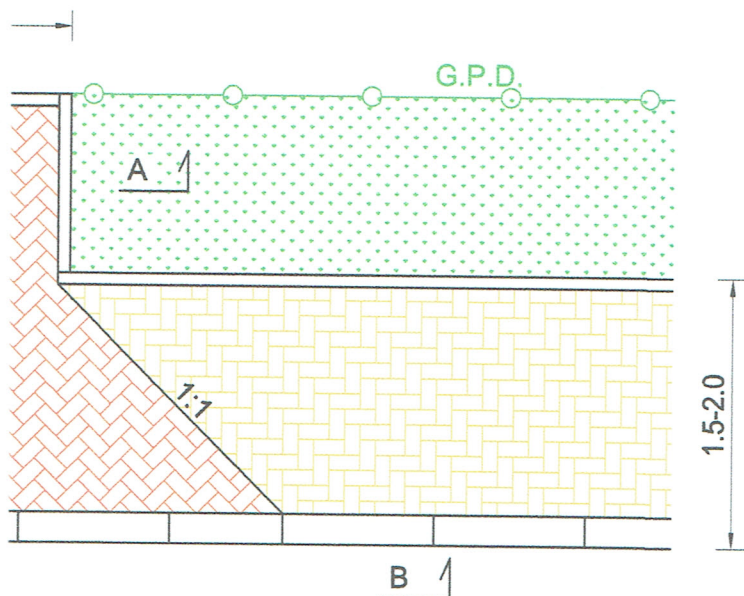

Mazowiecki Zarząd Dróg Wojewódzkich w Warszawie
ul. Mazowiecka 14, 00-048 Warszawa

UZGODNIENIE

o zatwierdzenie projektu nawierzchni i szczegółów konstrukcyjnych ul. 627

UK-627-143/15 z dnia 07.10.2015

Uzgadniam konstrukcję nawierzchni i szczegóły konstrukcyjne

w całości - ze zmianami wniesionymi na rysunku
Mazowieckiego Zarządu Dróg Wojewódzkich
w Warszawie


mgr inż. Zbigniew Ostrowski
podpis

MIDUALNEGO

owej

anicznie 0-31,5mm



	MATPROJEKT Mateusz Jurczyk ul. Łąkowa 12; 05-135 Komornica		Data: 09.2015
			Skala: 1:25
ZADANIE INWESTYCYJNE: "Przebudowa ul.Podstoczysko w miejscowości Ostrów Mazowiecka"		Rys nr: 3.2	
INWESTOR: Miasto Ostrów Mazowiecka ul. 3 Maja 66, 07-300 Ostrów Mazowiecka			
NAZWA RYSUNKU: PRZEKRÓJ KONSTRUKCYJNY			
FUNKCJA:	IMIĘ I NAZWISKO	NR UPRAWNIENI	PODPIS
Projektant	mgr inż. Mateusz Jurczyk	upr. bud. nr MAZ/BD/0242/13	