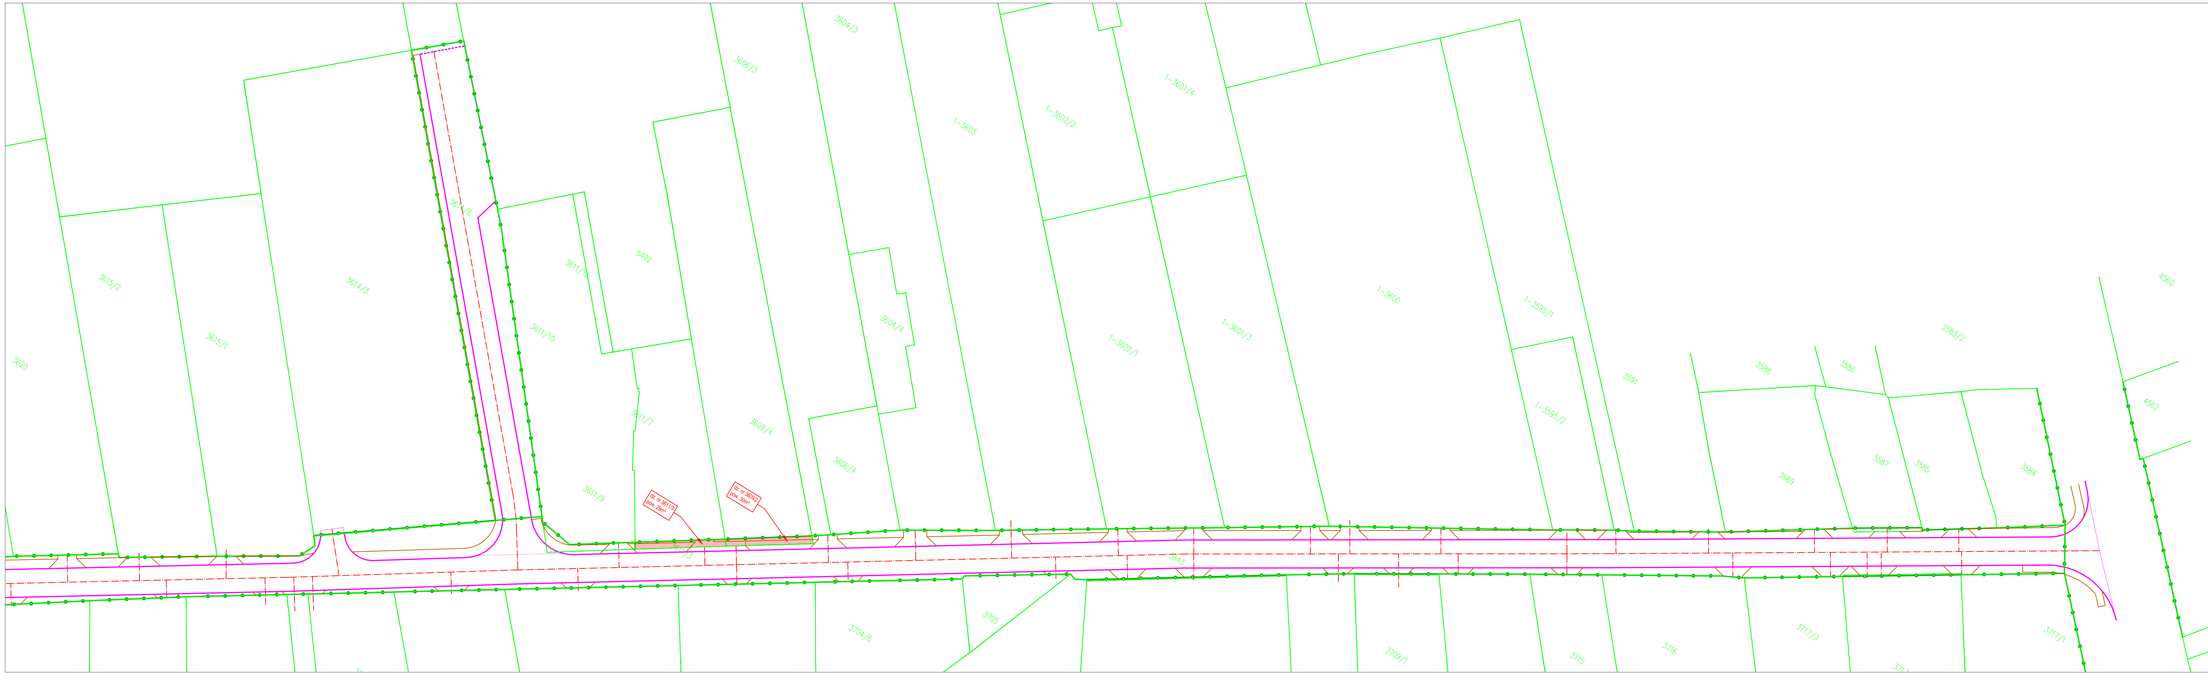

LEGENDA :

- Proj. krawężnik betonowy 15x30cm
- Proj. krawężnik betonowy 15x30cm zaniżony
- Proj. obrzeże betonowe 8x30cm
- Granica pasa drogowego wg MPZP
- Granica działek

MATPROJEKT	**MATPROJEKT Mateusz Jurczyk** ul. Łąkowa 12; 05-135 Komornica	Data:	01.2016
		Skala:	1:500
ZADANIE INWESTYCYJNE: **"Przebudowa ul.Podstoczysko od ul.Bronisława do ul.Malkińskiej, wraz z ul.Witaminową oraz budowa kanalizacji sanitarnej i deszczowej"**		Rys nr:	**5.2**
INWESTOR:	Miasto Ostrów Mazowiecka ul. 3 Maja 66, 07-300 Ostrów Mazowiecka		
NAZWA RYSUNKU:	ZAJĘTOŚĆ DZIAŁEK		

FUNKCJA:	IMIĘ I NAZWISKO	NR UPRAWNIEŃ	PODPIS
Projektant	mgr inż. Mateusz Jurczyk	MAZ/0410/PWOD/13	
Asystent Projektanta	mgr inż. Paweł Trzebiński		