PSG sp. z o.o. Zakład w Białymstoku, Rejon Dystrybucji Gazu w Łomży uzgadnia pozytywnie projekt budowy linii kablowej do oświetlenia ulicznego przejść dla pieszych w Ostrowi Mazowieckiej, ul. Podstoczysko pod n/w warunkami:

1. zachowania minimalnych odległości pionowych skraju projektowanej linii kablowej nN 0,4kV od istniejących gazociągów PE - 0,3m, a linii kablowych w rurach osłonowych – min 0,1m,
2. zachowania minimalnych odległości poziomych skraju projektowanych linii kablowej nN 0,4kV oraz ustojów słupów od istniejących gazociągów PE - 0,5m,
3. projektowane linie kablowe na skrzyżowaniach z siecią gazową należy zabezpieczyć rurami osłonowymi np. Ø110mm o długościach normatywnych,
4. przekroczenia gazociągu i/lub przyłączy w miejscach kolizji, należy wykonać ręcznie - po odkopaniu infrastruktury gazowej w miejscu skrzyżowania - z zachowaniem wymogów na rysunkach profili,
5. wykonawca zobowiązany jest do formalnego i skutecznego powiadomienia ***Zakład w Białymstoku – Rejon Dystrybucji Gazu w Łomży*** - tel. kontaktowy 86 218 31 50 – o rozpoczęciu i zakończeniu prac budowlanych w obrębie przebiegu sieci gazowej,
6. geodeta jest odpowiedzialny za wyznaczenie wszelkich kolizje w terenie, z ich czytelnym oznakowaniem i za skuteczne poinformowanie Kierownika budowy/robót o ich przebiegu,
7. **roboty ziemne w obszarze strefy kontrolowanej gazociągu/przyłączy - szerokości 1m - należy wykonywać z należytą ostrożnością; natomiast roboty ziemne w bezpośrednim sąsiedztwie przewodów gazowych (mniej niż 0,5m) wykonywać wyłącznie ręcznie. W przypadku uszkodzenia sieci gazowej koszty napraw poniesie wykonawca. Nie dopuszcza się wymiany gruntu w obrębie 0,5m od sieci gazowej,**
8. wykonawca jest zobowiązany do powiadomienia Zakładu w Białymstoku w przypadku stwierdzenia kolizji istniejącej sieci gazowej z projektowanym uzbrojeniem nie przewidzianym projektem w celu dokonania dodatkowych uzgodnień i koncepcji rozwiązań projektu,
9. wykonawca jest zobowiązany do:
   - odtworzenia na swój koszt naruszonej struktury gruntu w obrębie sieci gazowej wraz z otworzeniem obsypki piaskowej,
   - zabezpieczenia sieci gazowej na czas prowadzenia robót ziemnych,
   - odtworzenia oznakowania podziemnego sieci gazowej (taśmy, drutu wskaźnikowego, itp.),
   - odtworzenia i wyregulowania oznakowania nadziemnego sieci gazowej (słupki, tabliczki, skrzynki uliczne, itp.),
10. w przypadku wystąpienia rozbieżności pomiędzy mapą zasadniczą zastosowaną do celów projektowych a stanem faktycznym w terenie, tj. wystąpienie kolizji projektowanych obiektów z istniejącą siecią gazową, należy dokonać ponownego uzgodnienia projektu budowlanego obejmującego rozwiązanie wzajemnego usytuowania obiektów. Koszt opracowania dokumentacji oraz ewentualnej przebudowy lub zabezpieczenia sieci gazowej ponosi inwestor inwestycji podstawowej,
11. nie dopuszcza się przemieszczenia sieci gazowej: wysokościowo i sytuacyjnie,
12. uzgodnienie obejmuje okres ważności 2 lata.

KIEROWNIK
Rejonu Dystrybucji Gazu Łomża
Dariusz Cieroszewski

15.01.2016r.

Poświadcza się, że niniejszy dokument został opracowany w wyniku prac geodezyjnych i kartograficznych, których rezultaty zawiera operat techniczny wpisany do ewidencji materiałów państwowego zasobu geodezyjnego i kartograficznego	
Organ prowadzący państwowy zasób geodezyjny i kartograficzny	STAROSTA OSTROWSKI
Identyfikator ewidencyjny materiału zasobu-operatu technicznego	P.1416. 2015.1631
Data wpisania operatu technicznego do ewidencji materiałów zasobu	13.11.2015
Imię, nazwisko i podpis osoby reprezentującej organ	

Z up. Starosty
mgr inż. Beata Szutak
Kierownik Ośrodka Dokumentacji Geodezyjnej i Kartograficznej

Szkic orientacyjny

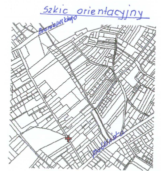

Skala 1:~14000

MAPA DO CELÓW PROJEKTOWYCH. Ark. Nr 1

Oznaczenie kancelaryjne zgłoszenia pracy geodezyjnej.		OG.6640.1588.2015
Miejscowość, oznaczenie nieruchomości		Ostrów Maz. dz.3643,3319, 3614/7, 3614/8, 3659/4.
Jednostka ewidencyjna	identyfikator	141601_1
	nazwa	Ostrów Mazowiecka
Obręb ewidencyjny	identyfikator	0001
	nazwa	Ostrów Mazowiecka
Skala mapy		1 : 500
Nazwa układu współrzędnych	prostokątnych płaskich	2000
	wysokości	Kronsztadt 60
Oznaczenie i informacja o służebnościach gruntowych mających wpływ na zagospodarowanie gruntów zlokalizowanych w granicach projektowanej inwestycji		Nie stwierdzono.
Oznaczenie granic obszaru, który był przedmiotem aktualizacji.		— · — · —
Granice nieruchomości zostały przyjęte z operatu: Mapy zasadniczej miasta Ostrów Maz. Kerg Nr 2443-1-92		
Inne informacje mające wpływ na proces inwestycyjny. Mapa niezgodna z przepisami par.79 ust.5 rozporządzenia MSWiA z dnia 9.11.2011 r. (Dz.U.Nr 263, poz.1572)- nie nadaje się do projektowania budynków w odległości mniejszej niż 4,00 m od granic nieruchomości.		

USŁUGI GEODEZYJNE
Jerzy Siemiątkowski
Komorowo; Legionowa 6 07-310 Ostrów Maz.
kom. 604 51 52 68
REGON 141346162

GEODETA UPRAWNIONY
zaśw. MGPiB nr 7007
mgr inż. Jerzy SIEMIĄTKOWSKI

Ostrów Mazowiecka, dnia 03.11.2015 r.

Uzgodniono dokumentację elektryczną ul. Podstoczysko

Z up. Burmistrza
mgr inż. Grzegorz Czyronis
Naczelnik Wydziału Gospodarki Komunalnej, Mieszkalnictwa i Ochrony Środowiska

MIASTO OSTRÓW MAZOWIECKA
07-300 Ostrów Maz. ul. 3 Maja 66
tel 644-07-50 fax 644-07-60
NIP 759-162-50-88 REGON 550667860

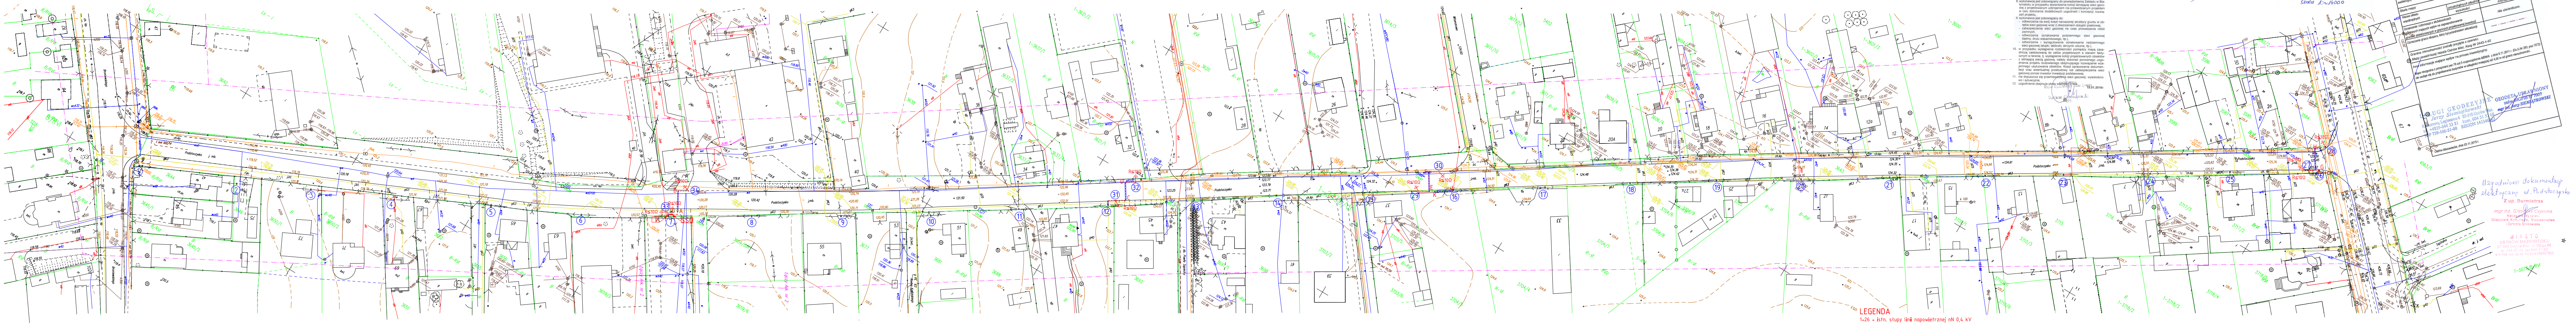

LEGENDA

1-26 - istn. słupy linii napowietrznej nN 0,4 kV
27-34 - proj. słupy doświetlające przejścia dla pieszych (SAL-5, h=5m + oprawa IVS/R2/L2 108W LED + IVS/Flash node 6x1W
A-B - proj. przepust kablowy SRS 75, l=9,0m
C-D - proj. przepust kablowy SRS 75, l=7,0m
E-F - proj. przepust kablowy SRS 75, l=7,0m
G-H - proj. przepust kablowy SRS 75, l=9,0m
I - proj. przepust kablowy SRS 75, l=1,0m
J-K - proj. przepust kablowy SRS 75, l=7,0m
SSO - proj. szafa sterowania oświetleniem ulicznym
SSO-34 - proj. kabel YKXS 3x2,5mm2, l=34,0m
12-32 - proj. kabel YKXS 3x2,5mm2, l=46,0m
16-30 - proj. kabel YKXS 3x2,5mm2, l=55,0m
26-28 - proj. kabel YKXS 3x2,5mm2, l=33,0m

Projekt zagospodarowania

Plan trasy proj. linii kablowej, słupów doświetlenia przejść dla pieszych w miejscowości Ostrów Mazowiecka,
ul. Podstoczysko dz. nr 3643, 3704/5
Inwestor:
Miasto Ostrów Mazowiecka
07-300 Ostrów Mazowiecka, ul. 3 Maja 66

Inwestor	Miasto Ostrów Mazowiecka Ostrów Mazowiecka, ul. 3 go Maja 66		
Nazwa rysunku	Projekt zagospodarowania		
Obiekt	Linia oświetlenia ulicznego		Skala 1:500
Lokalizacja	Ostrów Maz., ul. Podstoczysko, dz. nr 3643, 3704/5		Nr rys. E-2
Opracował	mgr inż. Roman Sadłowski		Data styczeń 2016
Nr uprawnień	OS-365/83		
Opracował	inż. Grzegorz Szpadzik		
Nr uprawnień	59/98/Os		