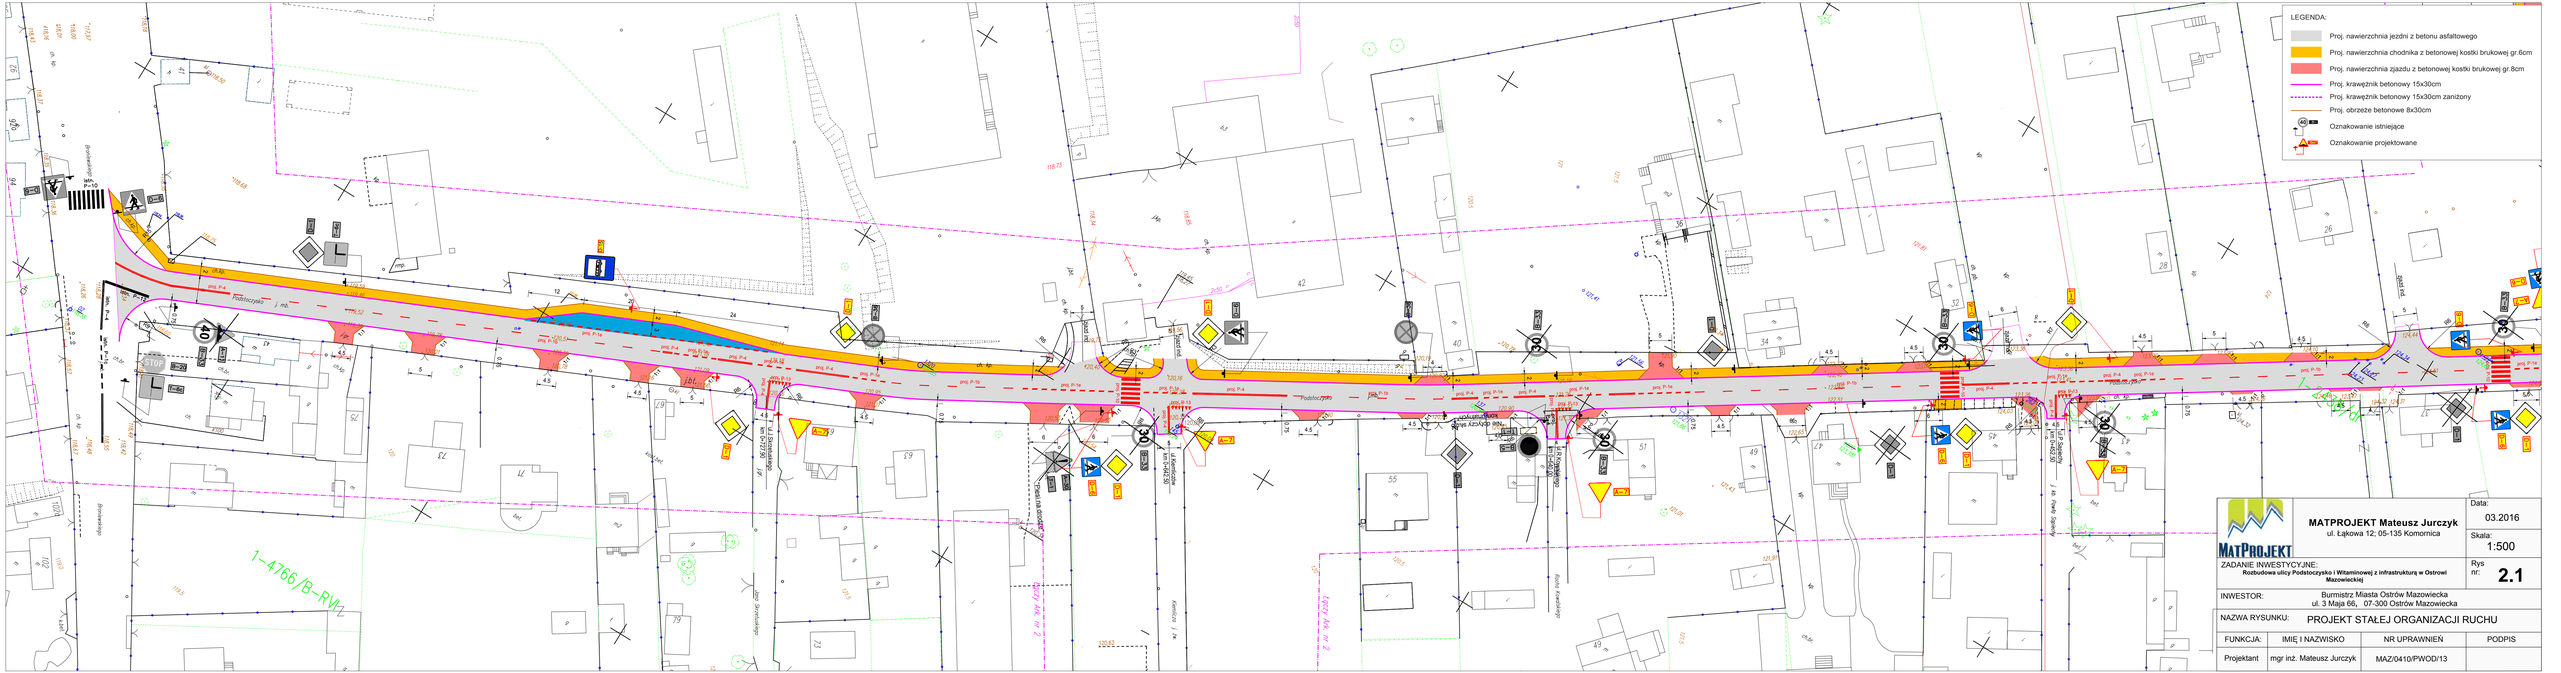

MATPROJEKT

MATPROJEKT Mateusz Jurczyk
ul. Łąkowa 12; 05-135 Komornica

Data: 03.2016
Skala: 1:500
Rys nr: **2.1**

ZADANIE INWESTYCYJNE:
Rozbudowa ulicy Podstoczysko i Witaminowej z infrastrukturą w Ostrowi Mazowieckiej

INWESTOR: Burmistrz Miasta Ostrów Mazowiecka
ul. 3 Maja 66, 07-300 Ostrów Mazowiecka

NAZWA RYSUNKU: PROJEKT STAŁEJ ORGANIZACJI RUCHU

FUNKCJA:	IMIĘ I NAZWISKO	NR UPRAWNIEŃ	PODPIS
Projektant	mgr inż. Mateusz Jurczyk	MAZ/0410/PWOD/13	