




 

 
Przekrój normalny nr 1
ulica Morcinka
km 0+000-0+098

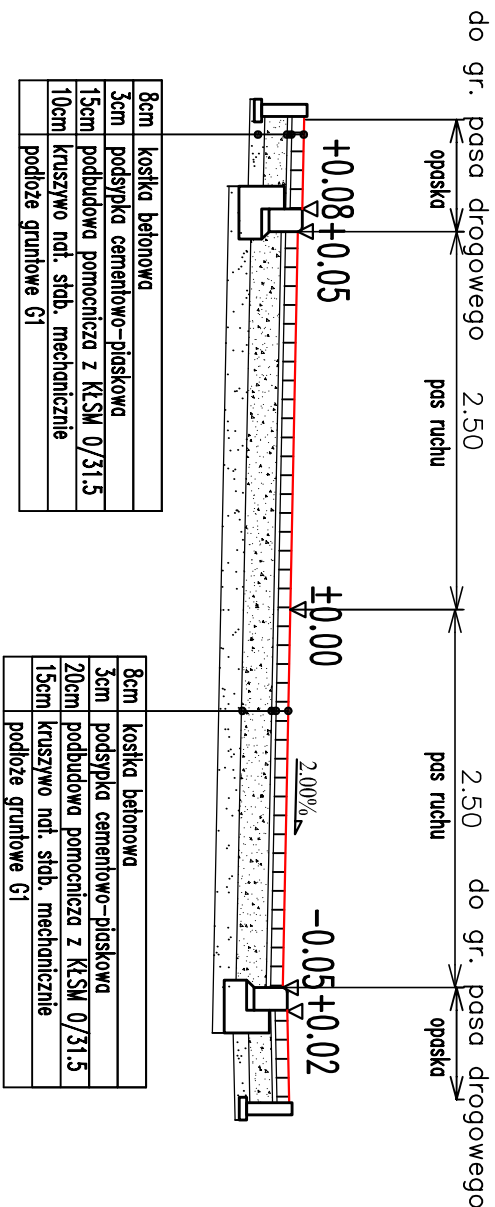

Przekrój normalny nr 2
ulica Morcinka – przekrój przez zjazd

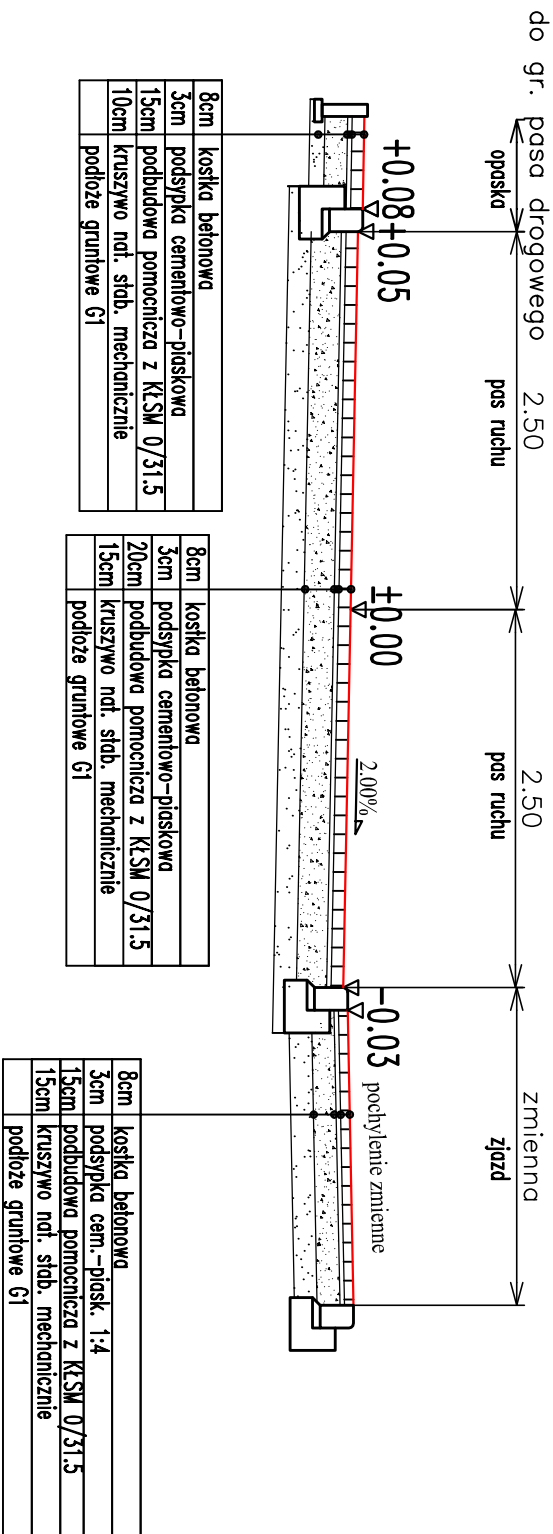

Legenda:

- | | | | |
|---|---|---|---|
|  |  |  |  |
| podbudowa kruszywo naturalne | podbudowa kruszywo lamane | nawierzchnia z kostki betonowe | watsty konstrukcyjne |
| | | | nawierzchnia |

PRAWA AUTORSKIE ZASTRZEŻONE	
Jednostka projektowa:	Inwestor:
NADZORY BUDOWLANIE I BHP LUKASZ KOZAK UL. KORCZAKA 2A/8 10-086 OLSTYN	MIASTO OSTROWI MAZOWIECKA UL. 3 MAJA 66 07-300 OSTROW MAZOWIECKA
Nazwa zadania:	BUDOWA ULICY GUSTAWA MORCINKA W OSTROWI MAZOWIECKIEJ DŁUGOŚCI 380M WRAZ Z BUDOWĄ ODPOWIEDNIA PRZEBUDOWA KOLEJII
Typu rysunku:	PRZEMKROJE NORMALNE
Projektował:	mgr inż. Renata Kozak WAM/0129/POOD/10
Sprawił:	mgr inż. Mariusz Raszewicz WAM/0129/POOD/10
Podpis:	Data:
01.2017	
Nr rysunku:	5.0
Skala:	1:50
Branaż:	DROGOWA