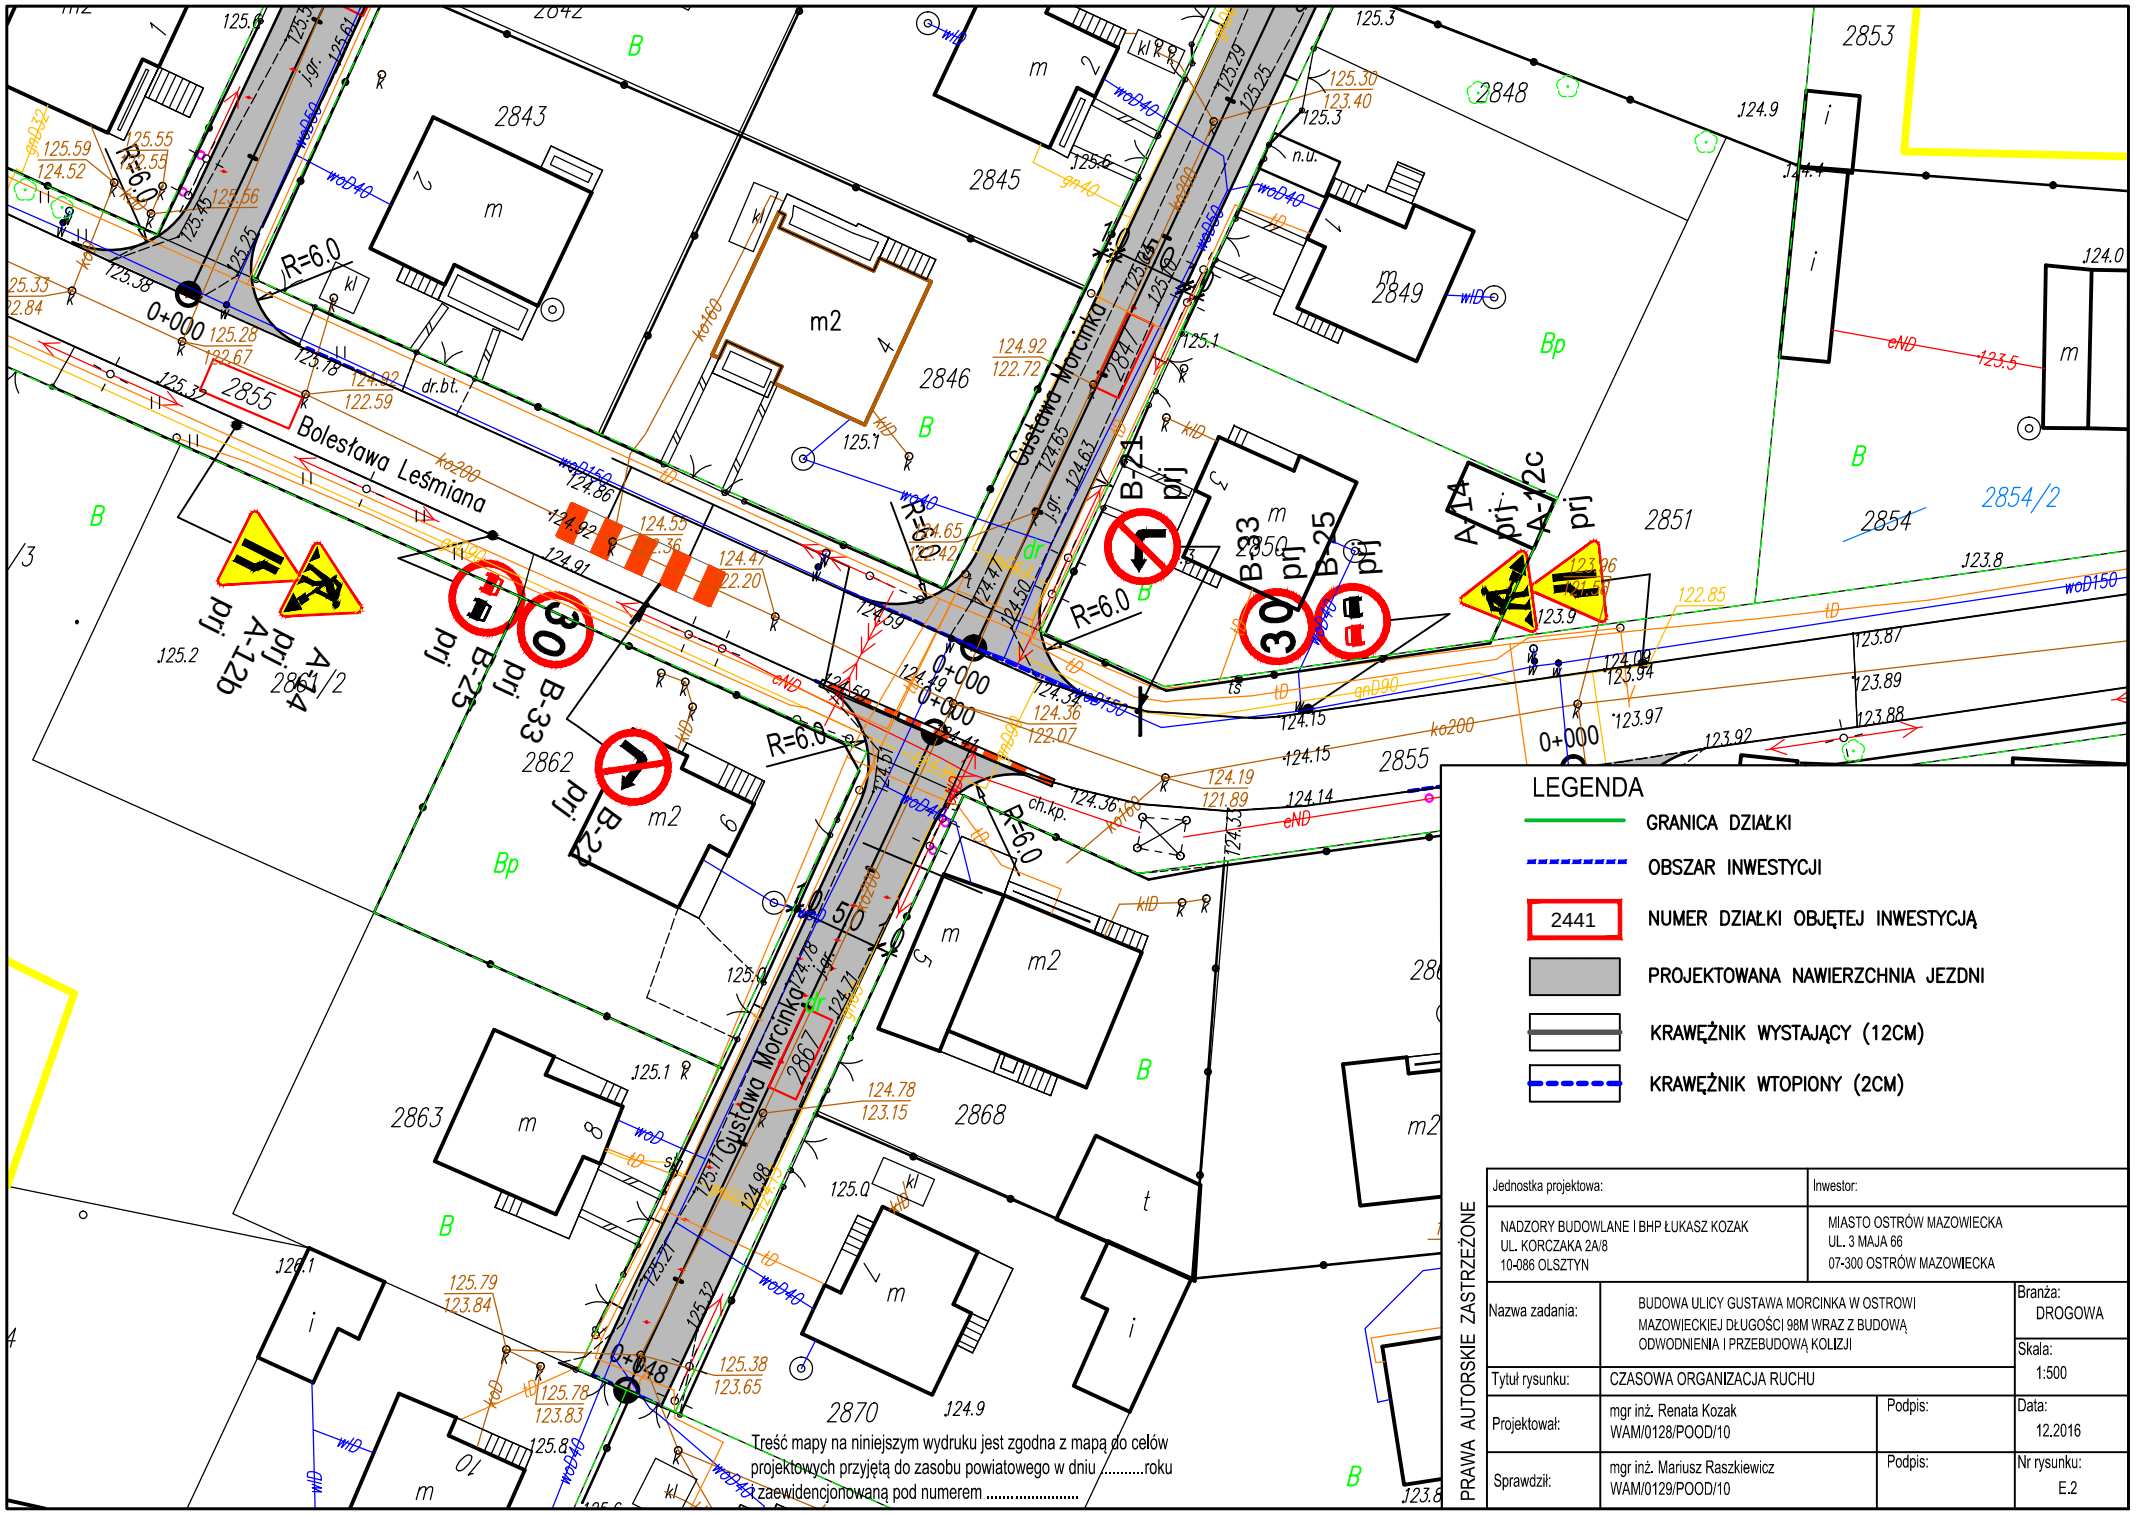

Treść mapy na niniejszym wydruku jest zgodna z mapą do celów projektowych przyjętą do zasobu powiatowego w dniu .....roku zaewidencjonowaną pod numerem .....

PRAWA AUTORSKIE ZASTRZEŻONE

Jednostka projektowa: NADZORY BUDOWLANE I BHP ŁUKASZ KOZAK UL. KORCZAKA 2A/8 10-086 OLSZTYN		Inwestor: MIASTO OSTRÓW MAZOWIECKA UL. 3 MAJA 66 07-300 OSTRÓW MAZOWIECKA	
Nazwa zadania:	BUDOWA ULICY GUSTAWA MORCINKA W OSTROWI MAZOWIECKIEJ DŁUGOŚCI 98M WRAZ Z BUDOWĄ ODWODNIENIA I PRZEBUDOWĄ KOLIZJI		Branża: DROGOWA
Tytuł rysunku:	CZASOWA ORGANIZACJA RUCHU		Skala: 1:500
Projektował:	mgr inż. Renata Kozak WAM/0128/POOD/10	Podpis:	Data: 12.2016
Sprawdził:	mgr inż. Mariusz Raszkiewicz WAM/0129/POOD/10	Podpis:	Nr rysunku: E.2