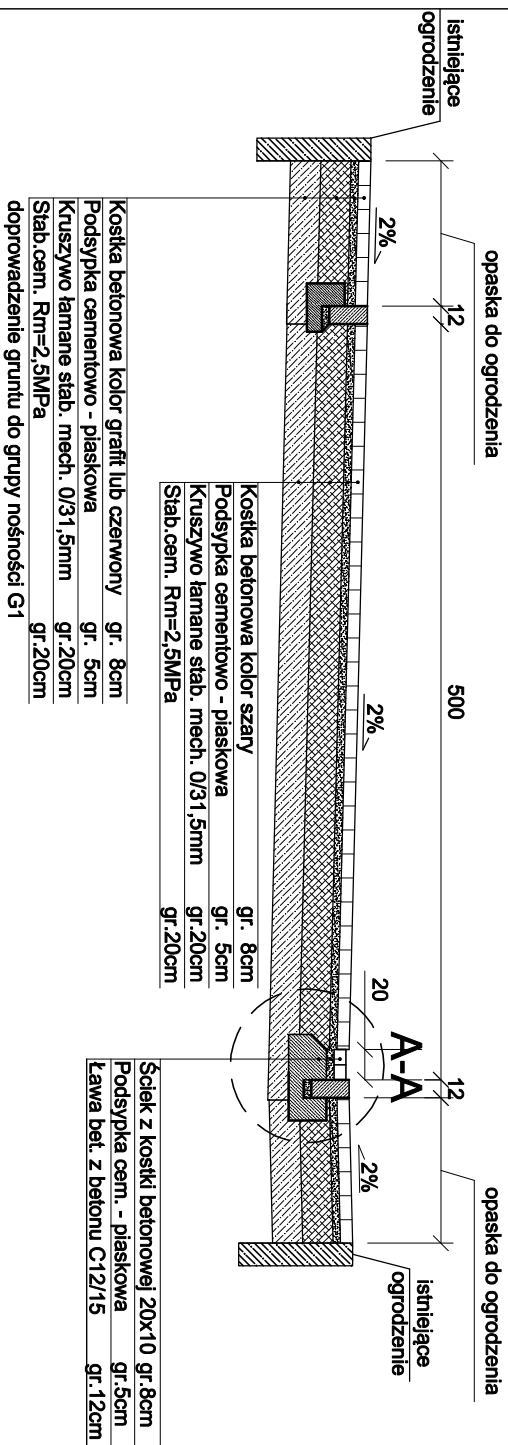
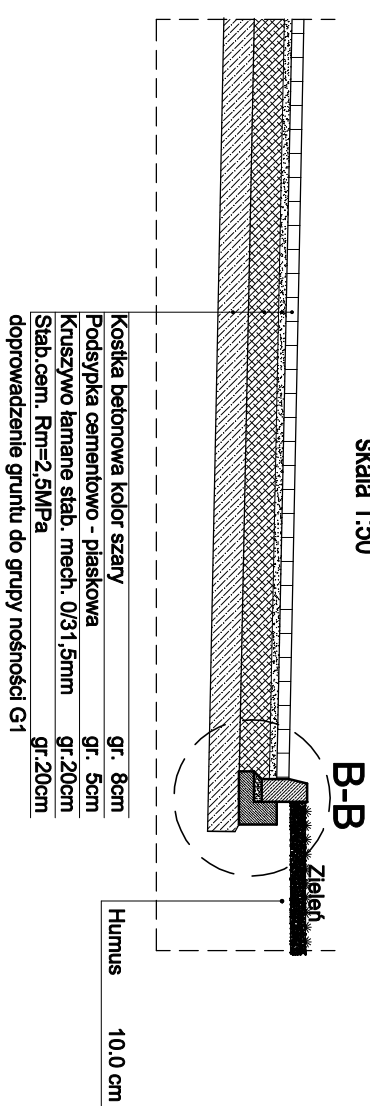



Przekrój normalny jezdni 1-1

skala 1:50

Przekrój 2-2


skala 1:50

Przekrój 3-3

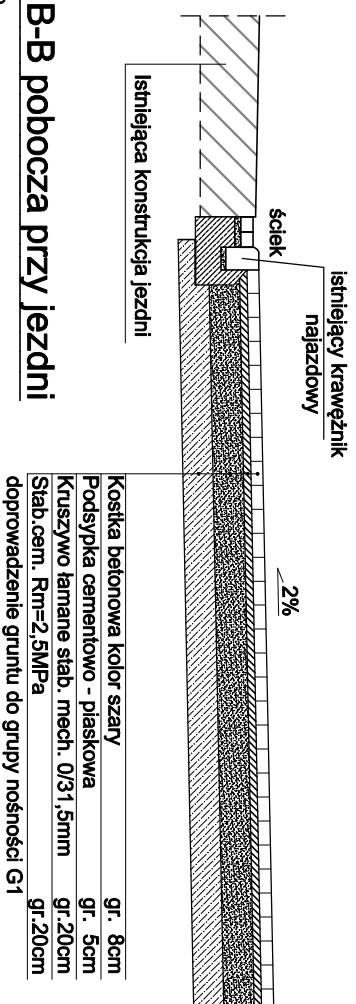skala 1:50


Szczegóły A-A przy ścieku


skala 1:10

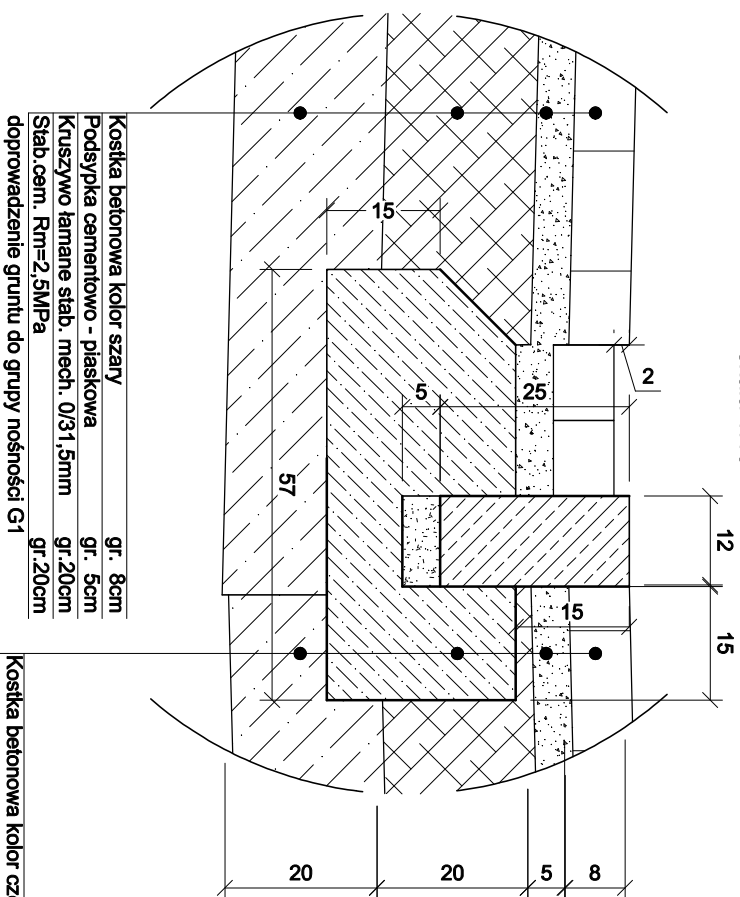

Szczegół przykrawężnikowy B-B pobocza przy jezdni

skala 1:10
30

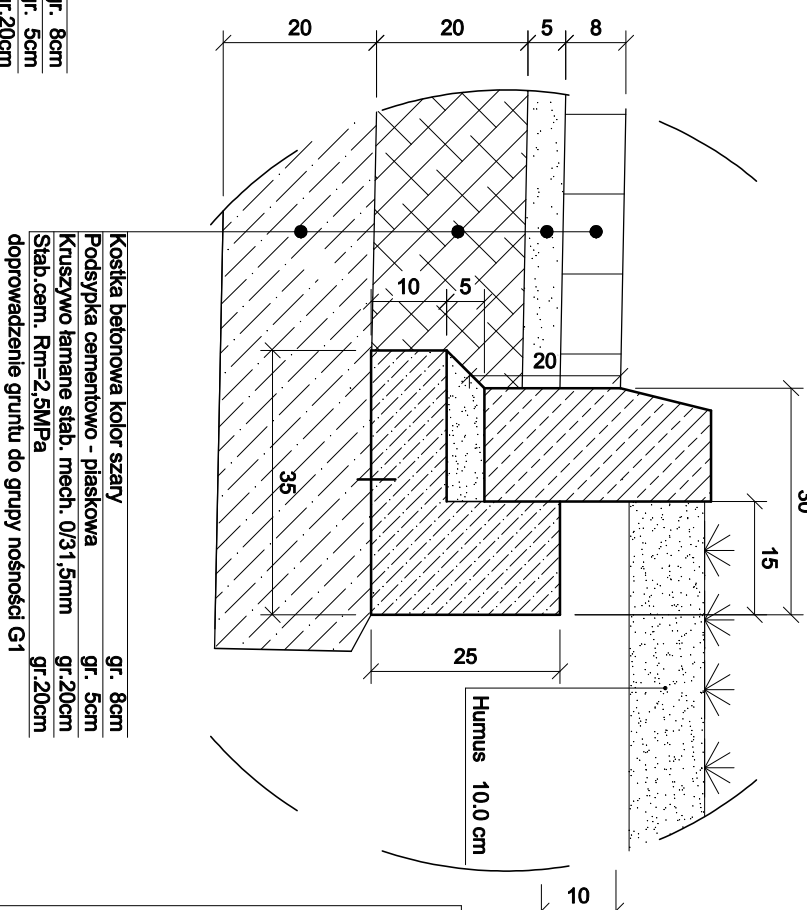

<div></div> <div>PRO-DESIGNERS inż. Dawid Kurszewski ul. Angiewicka 26/1 89-600 Chojnice</div>		
Zadanie/Objekt	Remont odcinka ul. Marszałka Józefa Piłsudskiego na działkach nr ew. 554/61 i 559/20 w obrębie Ostrow Mazowiecka w m. Ostrow Mazowiecka	
Adres	ul. Marszałka Józefa Piłsudskiego, dz. nr ew. 559/28 i 554/61 z obr. Ostrow Mazowiecka w m. Ostrow Mazowiecka	
Investor	Miasto Ostrow Mazowiecka, ul. 3 Maja 66, 07-300 Ostrow Mazowiecka	
Nazwa formu	Projekt wykonawczy	
Nazwa Teczki/ opracowania	Remont odcinka drogi	
Tytuł rysunku	PRZEKROJE I SZCZEGÓŁY KONSTRUKCYJNE	
Zespół projektowy	Imię i nazwisko	nr uprawnień
Opracował	Dawid Kurszewski	-
Projektował	Fajez Wadi	PDL/0099/PWOD/11
Sprawdził	Zbigniew Dolny	UAN-8345/1487/90
Data opracowania		Rys nr : 3
07/2017		
SKALA		
1:10/50		