Mapa do celów projektowych		
Oznaczenie kancelaryjne zgłoszenia pracy geodezyjnej		OG.6640. .2017
Miejscowość		Ostrów Maz. ul.Piłsudskiego Dz. 559/28, 554/61
Jednostka ewidencyjna	Identyfikator	141601_1
	Nazwa	Ostrów Maz.
Obręb ewidencyjny	Identyfikator	0001
	Nazwa	Ostrów Maz.
Skala mapy		1 : 500
Nazwa układu współrzędnych	Prostokątnych płaskich	2000
	Wysokości	Kronsztadt 60
Oznaczenie granic obszaru, który był przedmiotem aktualizacji		
Oznaczenie i informacje o służebnościach gruntowych mających wpływ na zagospodarowanie gruntów, zlokalizowanych w granicach projektowanej inwestycji		Nie stwierdzono
Oznaczenie i symbol konturu użytku gruntowego, który nie jest ujawniony w bazie danych dotyczących ewidencji gruntów i budynków		Nie dotyczy
Opracowanie nie dotyczy przypadku opisanego § 79 ust. 5 rozporządzeniu MSWiA z dnia 9.11.2011 r. (Dz. U. Nr 263, poz. 1572).		

USŁUGI GEODEZYJNE
Artur Borowy
07-300 Ostrów Maz.ul.Książęca 33
tel.602 532 780
NIP 759-121-01-63 REGON 550066065

GEODETA UPRAWNIONY
zaśw.GGK nr 16165
mgr inż.Artur Borowy

Ostrów Maz. 20.07.2017r.

STAROSTWO POWIATOWE w Ostrowi Maz.
Na podstawie art.28 ust.1 ustawy z dnia 17 maja 1989r. Prawo geodezyjne i kartograficzne (Dz. U. z 2005 r. Nr 100, poz. 1086, nr 120, poz.1268) uzgodniono usytuowanie projektowanych sieci uzbrojenia terenu.
przyłącze kanalizacji deszczowej
(wyszczególnienie uzgodnionych sieci uzbrojenia terenu)
Uzgodniona sieć uzbrojenia terenu podlega wytyczeniu i geodezyjnej inwentaryzacji powykonawczej przez jednostkę uprawnioną do wykonywania prac geodezyjnych. W razie niezgodności realizacji sieci uzbrojenia terenu z uzgodnionym projektem inwestycji należy przedłożyć mapę z wynikami pomiarów powykonawczych właściwemu organowi administracji architektoniczno - budowlanej.
Uzgodnienie usytuowania projektowanych sieci uzbrojenia terenu zachowuje ważność przez okres 3 lat od dnia wydania opinii w sprawie uzgodnienia usytuowania projektowanych sieci uzbrojenia terenu.
OG.6620.287.2017 Ostrów Maz. 16.10.2017
(sygn. sprawy)
z up. STAROSTY
mgr inż. Beata Spułc
Kierownik Ośrodka Dokumentacji Geodezyjnej i Kartograficznej

ZAKŁAD GOSPODARKI KOMUNALNEJ
W OSTROWI MAZOWIECKIEJ SP. Z O.O.
ODDZIAŁ WODOCIĄGÓW I KANALIZACJI
07-300 Ostrów Mazowiecka, ul. Sikorskiego 39A
UZGADNIA PROJEKT TECHNICZNY
(nazwa projektowanej sieci)
dz. nr 554/61 - odbiór w Zakładzie
dz. nr 554/61, 559/28 w Ostrowi Maz. - zgodnie z mapą
UWAGI warunki techniczne.
Podpis
KIEROWNIK ODDZIAŁU
Oddział Wodociągów i Kanalizacji
mgr inż. Sebastian Bindrzycki

LEGENDA:
- projektowane przyłącze kanalizacji deszczowej
- istniejąca sieć energetyczna
- D - studnie rewizyjne betonowe ø1000
- K - studnie wpustowe betonowe ø500

Projekt zagospodarowania został opracowany na kopii aktualnej mapy do celów projektowych zarejestrowanej w ODGiK pod numerem P 1416.2017.1010 w dniu 25.07.2017 r.

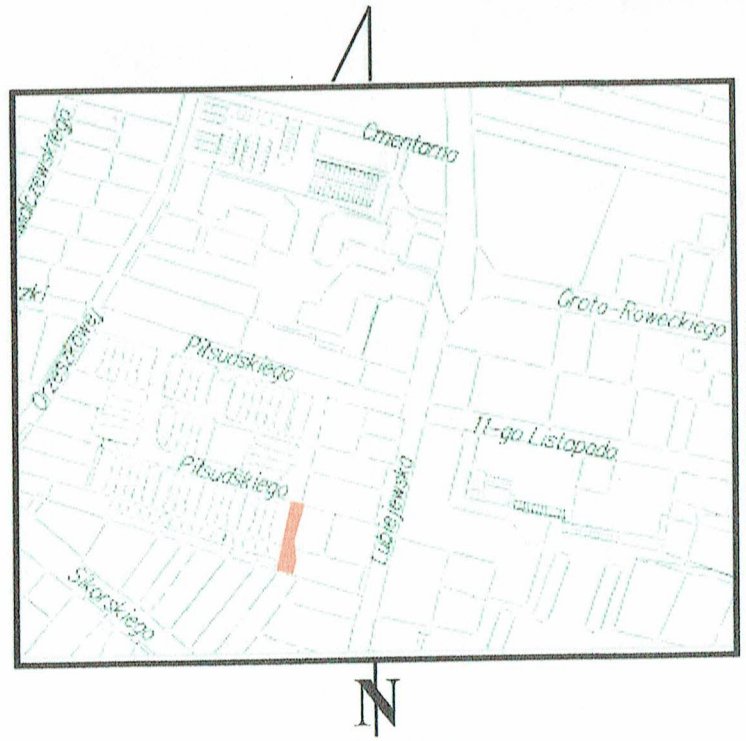

skala 1 : 5000

Poświadcza się, że niniejszy dokument został opracowany w wyniku prac geodezyjnych i kartograficznych, których rezultaty zawiera operat techniczny wpisany do ewidencji materiałów państwowego zasobu geodezyjnego i kartograficznego

Organ prowadzący państwowy zasób geodezyjny i kartograficzny	STAROSTA OSTROWSKI
Identyfikator ewidencyjny materiału zasobu-operatu technicznego	P.1416. 2017.1010
Data wpisania operatu technicznego do ewidencji materiałów zasobu	25.07.2017
Imię, nazwisko i podpis osoby legitymującej organ	Z up. Starosty

mgr inż. Beata Spułc
Kierownik Ośrodka Dokumentacji Geodezyjnej i Kartograficznej

PUPiG Arkadiusz Łojewski ul. Sielska 57 07-300 Ostrów Mazowiecka		
Temat Projekt kanalizacji deszczowej na ulicy Piłsudskiego w Ostrowi Mazowieckiej		Faza
Tytuł rysunku Projekt zagospodarowania terenu dz. nr 554/61, 559/28		Data 10.2017
Inwestor Miasto Ostrów Mazowiecka ul. 3 Maja 66, 07-300 Ostrów Mazowiecka		Skala 1:500
Autor projektu inż. Arkadiusz Łojewski upr nr MAZ/0211/POOS/07	Podpis	Nr rys. 1
Wykonał	Podpis	
Sprawdził	Podpis	