


STUDNIA OSADNIKOWA

SKALA 1:50

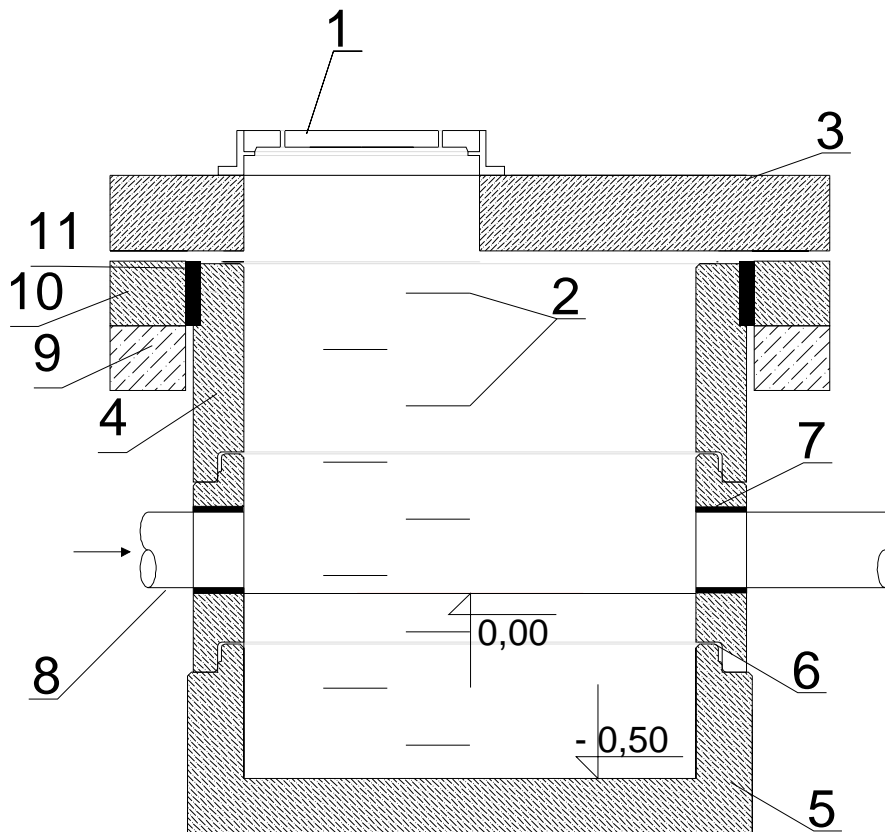

1. WŁAZ KANAŁOWY
2. STOPNIE ŻŁAZOWE
3. PŁYTA POKRYWOWA Z OTWOREM
4. KRAŁ BETONOWY
5. PODSTAWA STUDNI
6. USZCZELKA GUMOWA
7. SZCZELNE PRZEJŚCIE PRZEZ ŚCIANĘ DLA
TULEJA OCHRONNA ZAMONTOWANA W KRĘGU
8. RURA PRZEWODOWA
9. PODBUDOWA BETONOWA POD PIERŚCIEŃ gr. 20,0 cm
10. PIERŚCIEŃ ODCIĄŻAJĄCY
11. TAŚMA USZCZELNIAJĄCA PRZYŚCIENNA

BPT Sp. z o.o.
Bartąg, ul. Tęczowy Las 2b/77
10-687 Olsztyn

Inwestor:
Miasto Ostrów Mazowiecka
ul. 3 Maja 66
07-300 Ostrów Mazowiecka

Nazwa zadania:
Opracowanie kompletnej dokumentacji projektowej i
kosztorysowej budowy ulicy Matejki w Ostrowi
Mazowieckiej wraz z uzyskaniem prawomocnego
pozwolenia na budowę

Tytuł rysunku: Studnia osadnikowa

Projektant: mgr inż. Bartosz Szewczyk
br. sanitarna upr. bud. WAM/0023/POOS/08

Sprawdzający: mgr inż. Grzegorz Jakub Kowalewski
br. sanitarna upr. bud. WAM/0022/POOS/08

Data:
01.2017 r.

Skala:
1:50

Nr rysunku:
4.0