




PRZEKRÓJ A - A

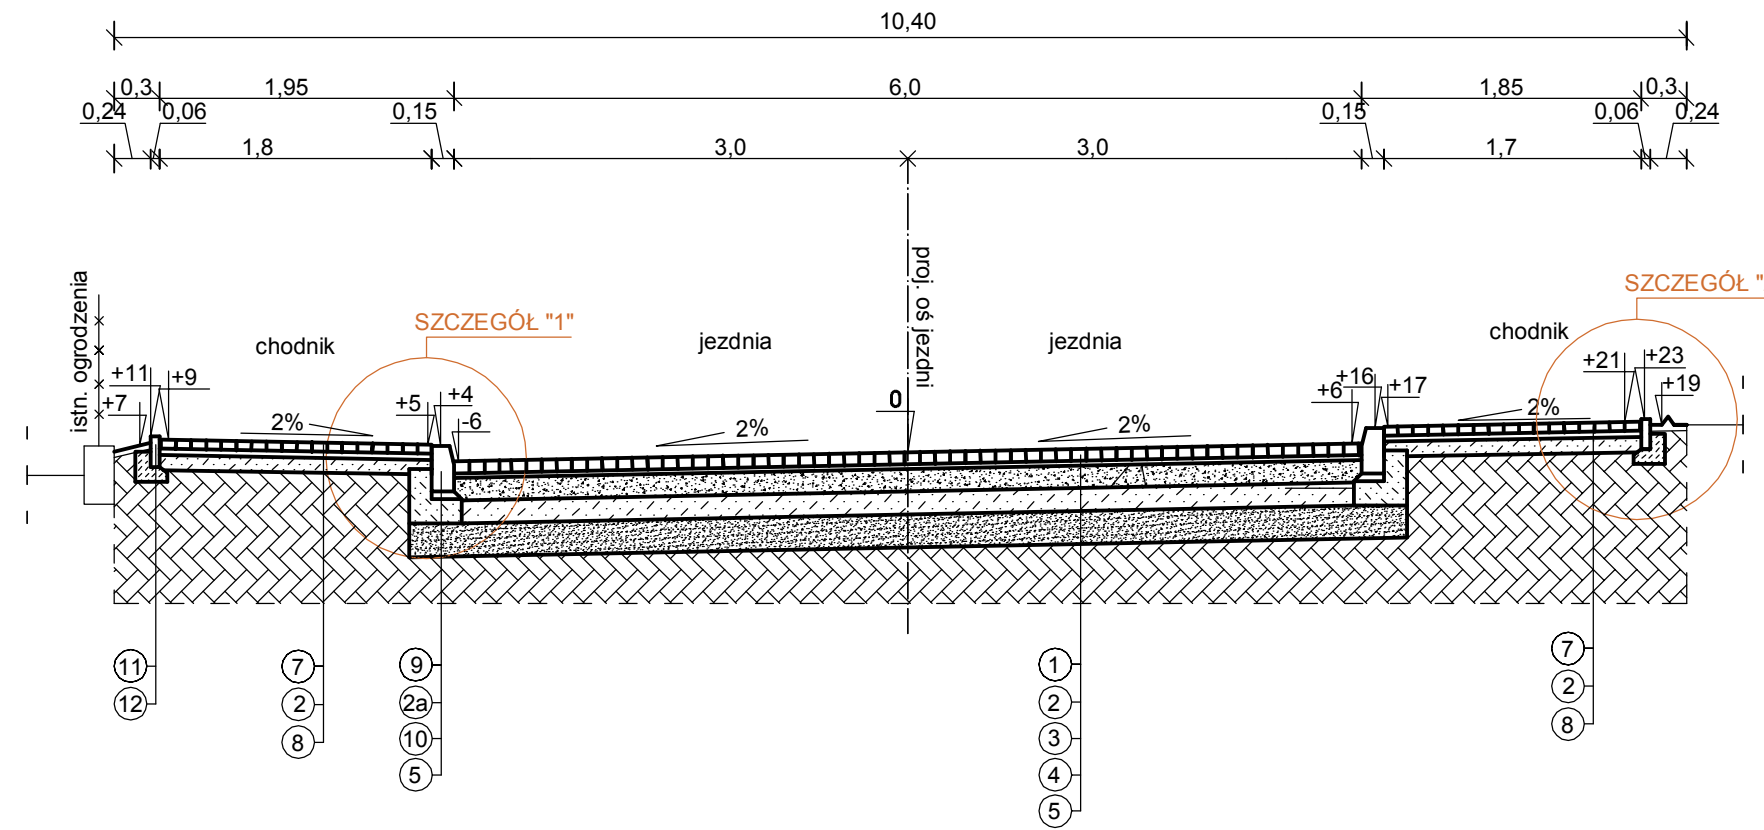


PRZEKRÓJ C - C

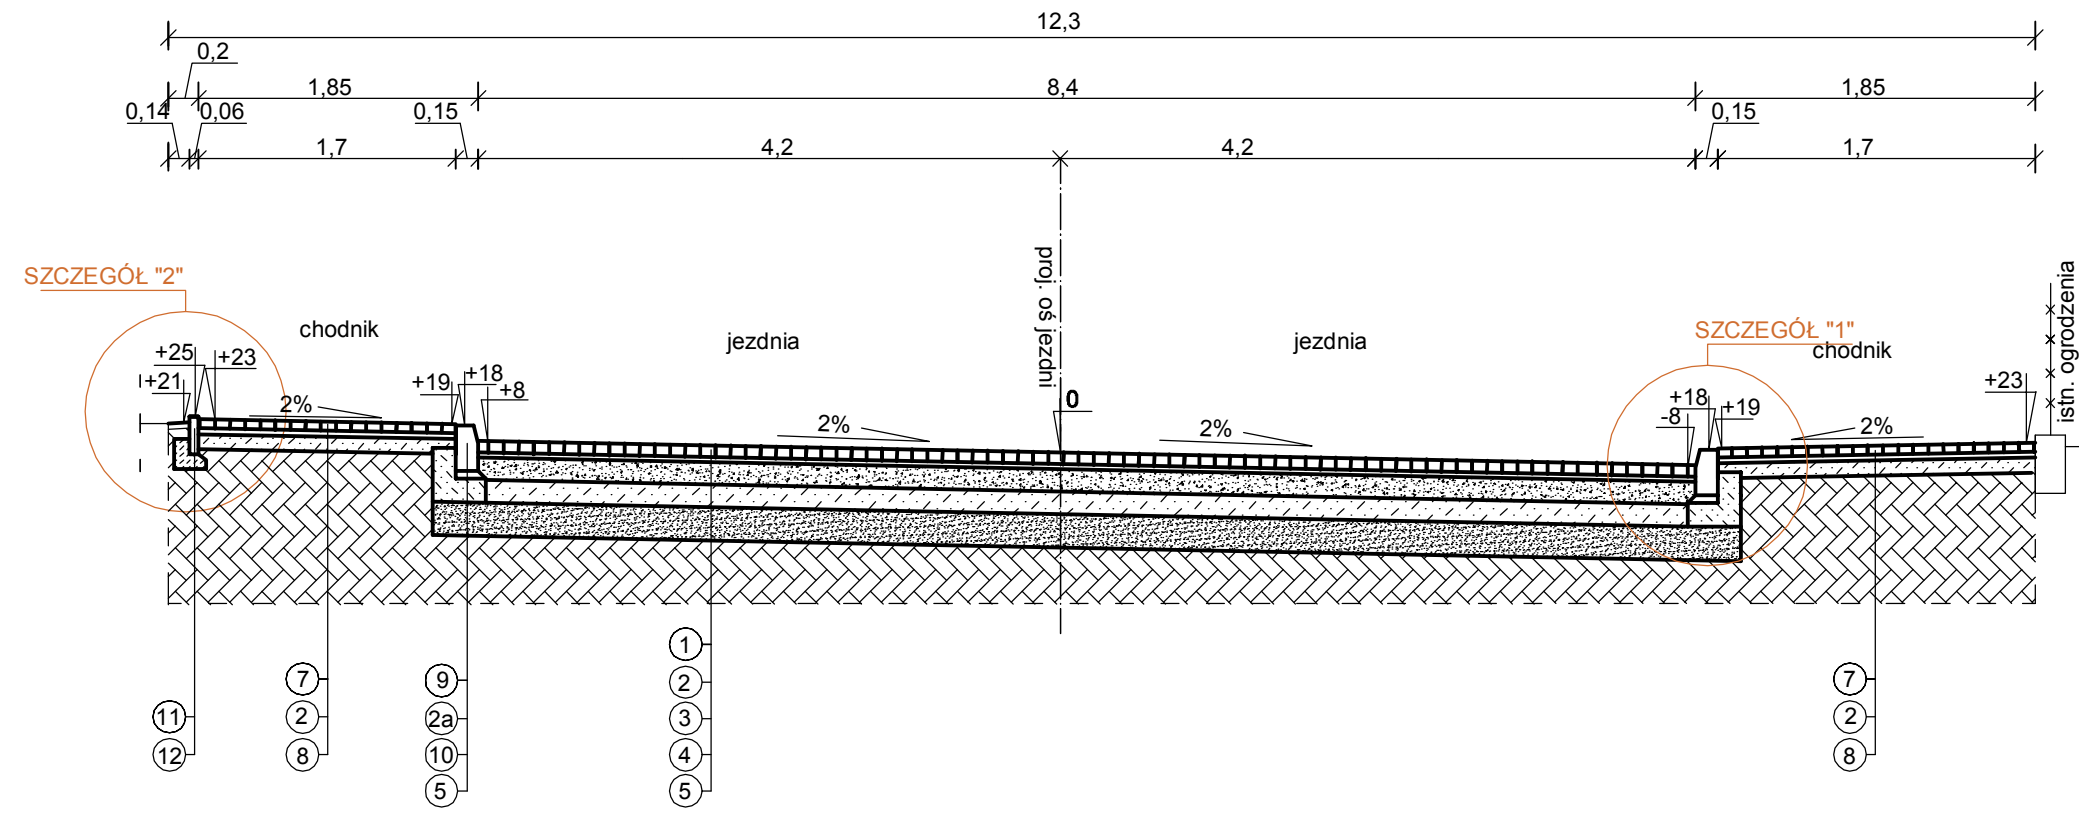


PRZEKRÓJ E - E

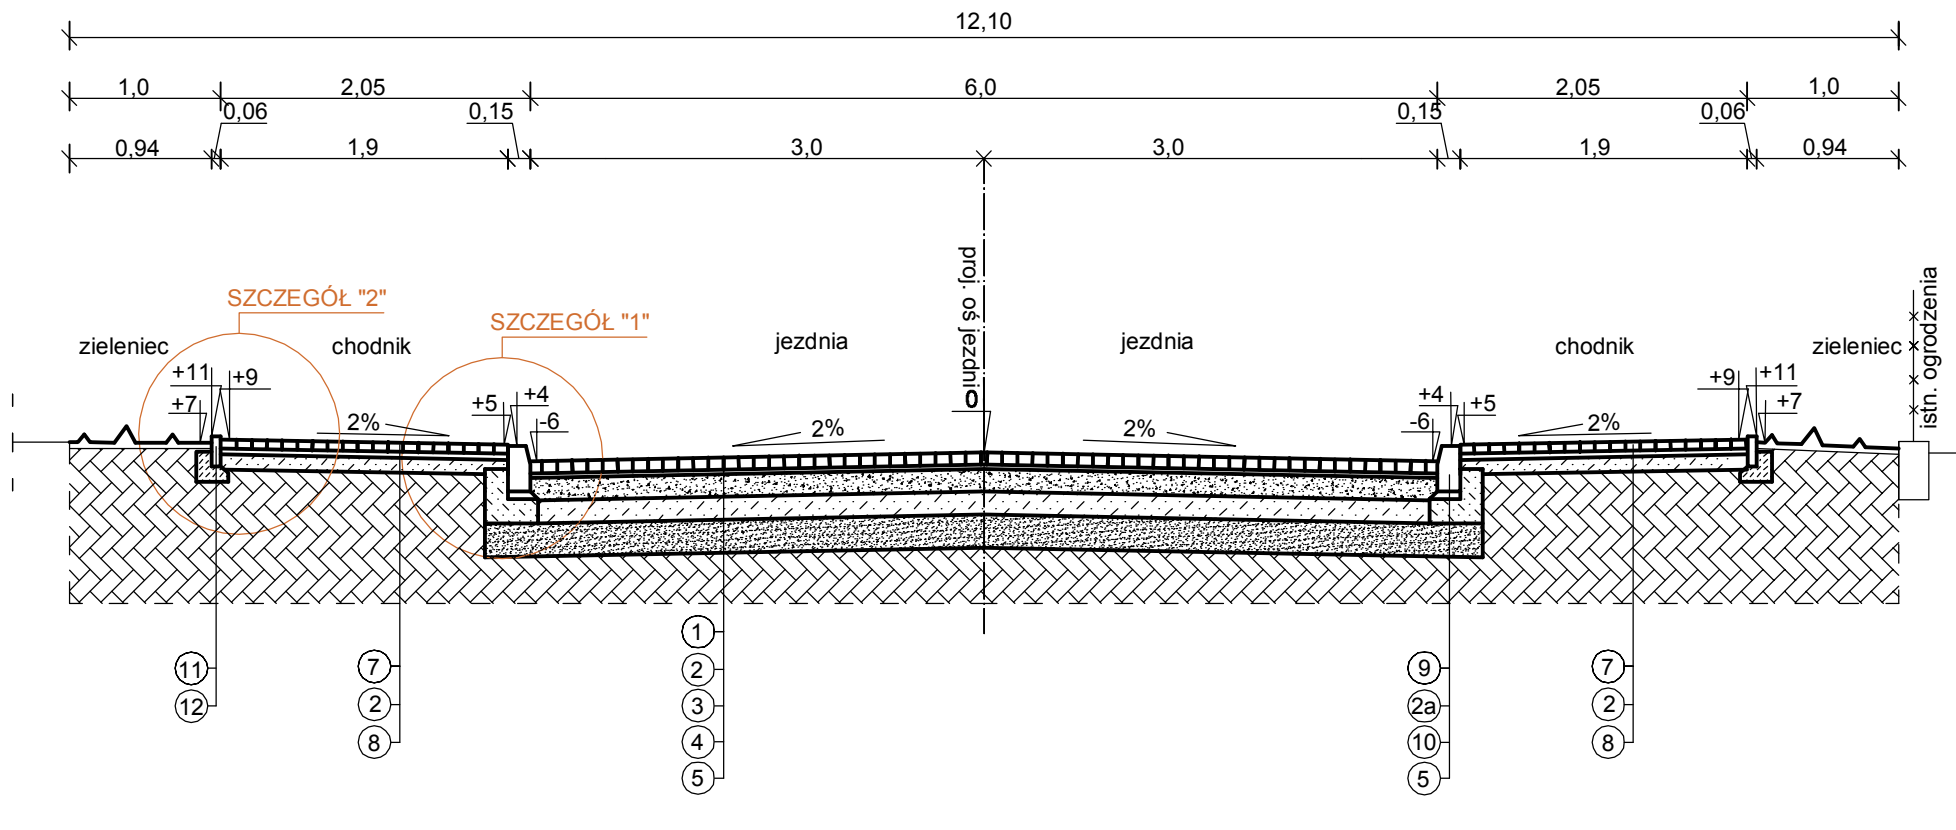


PRZEKRÓJ B - B

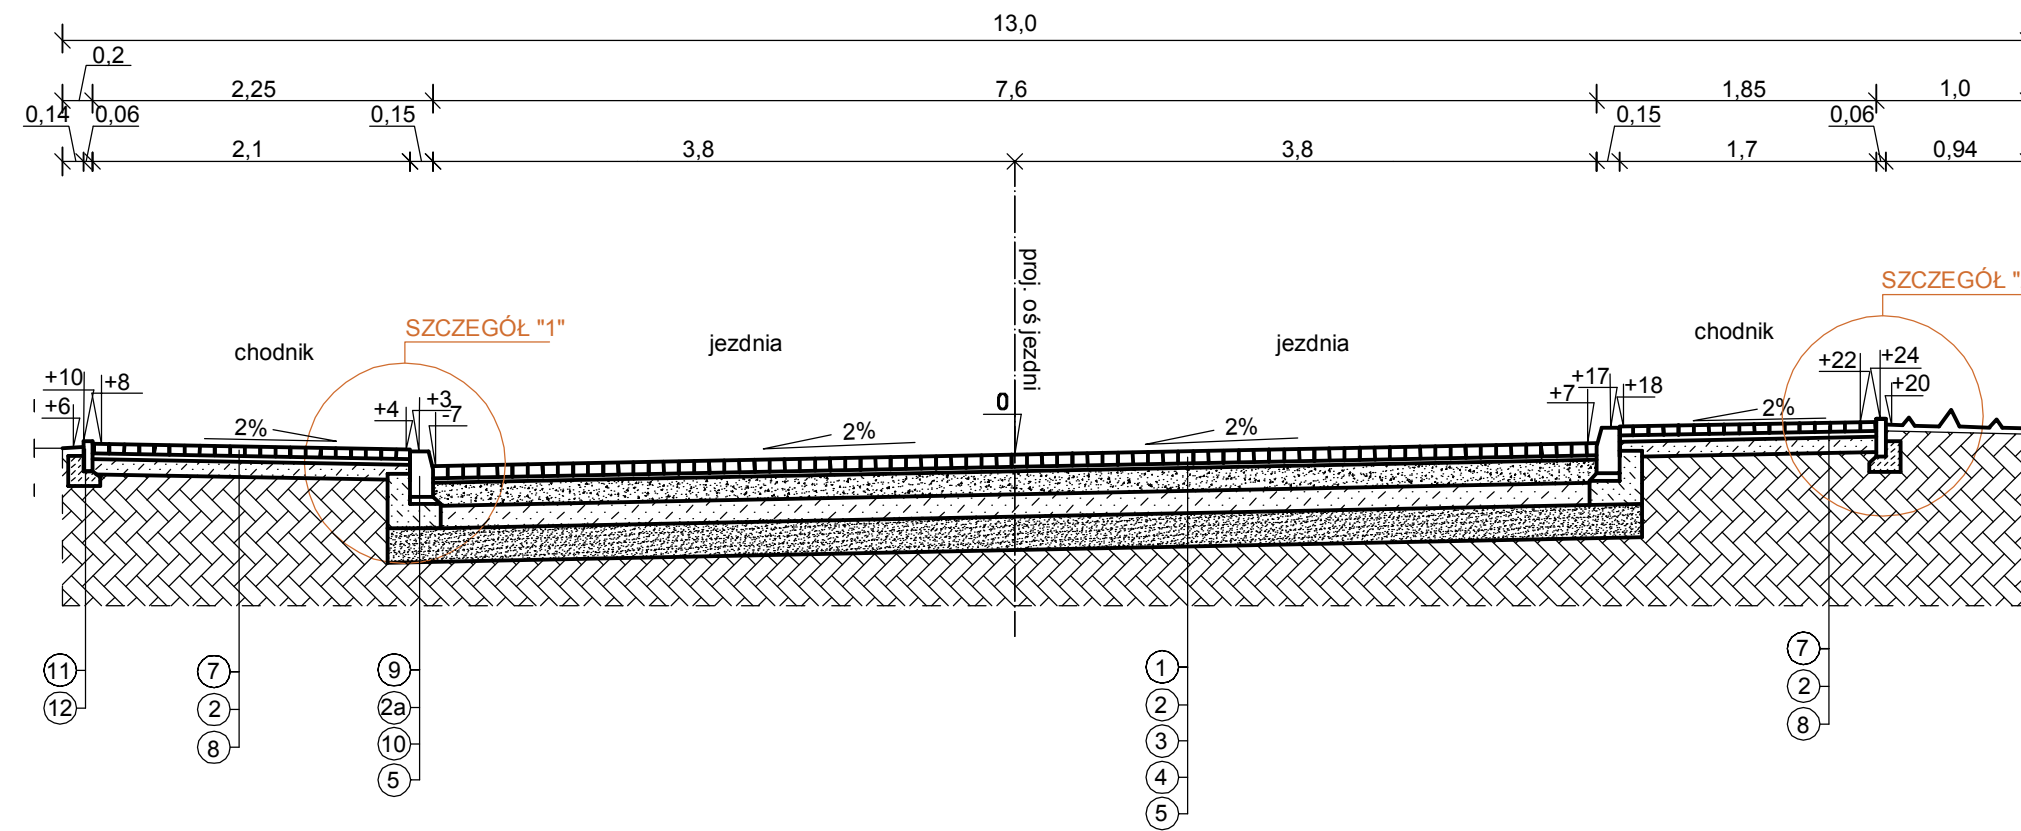

PRZEKRÓJ D - D

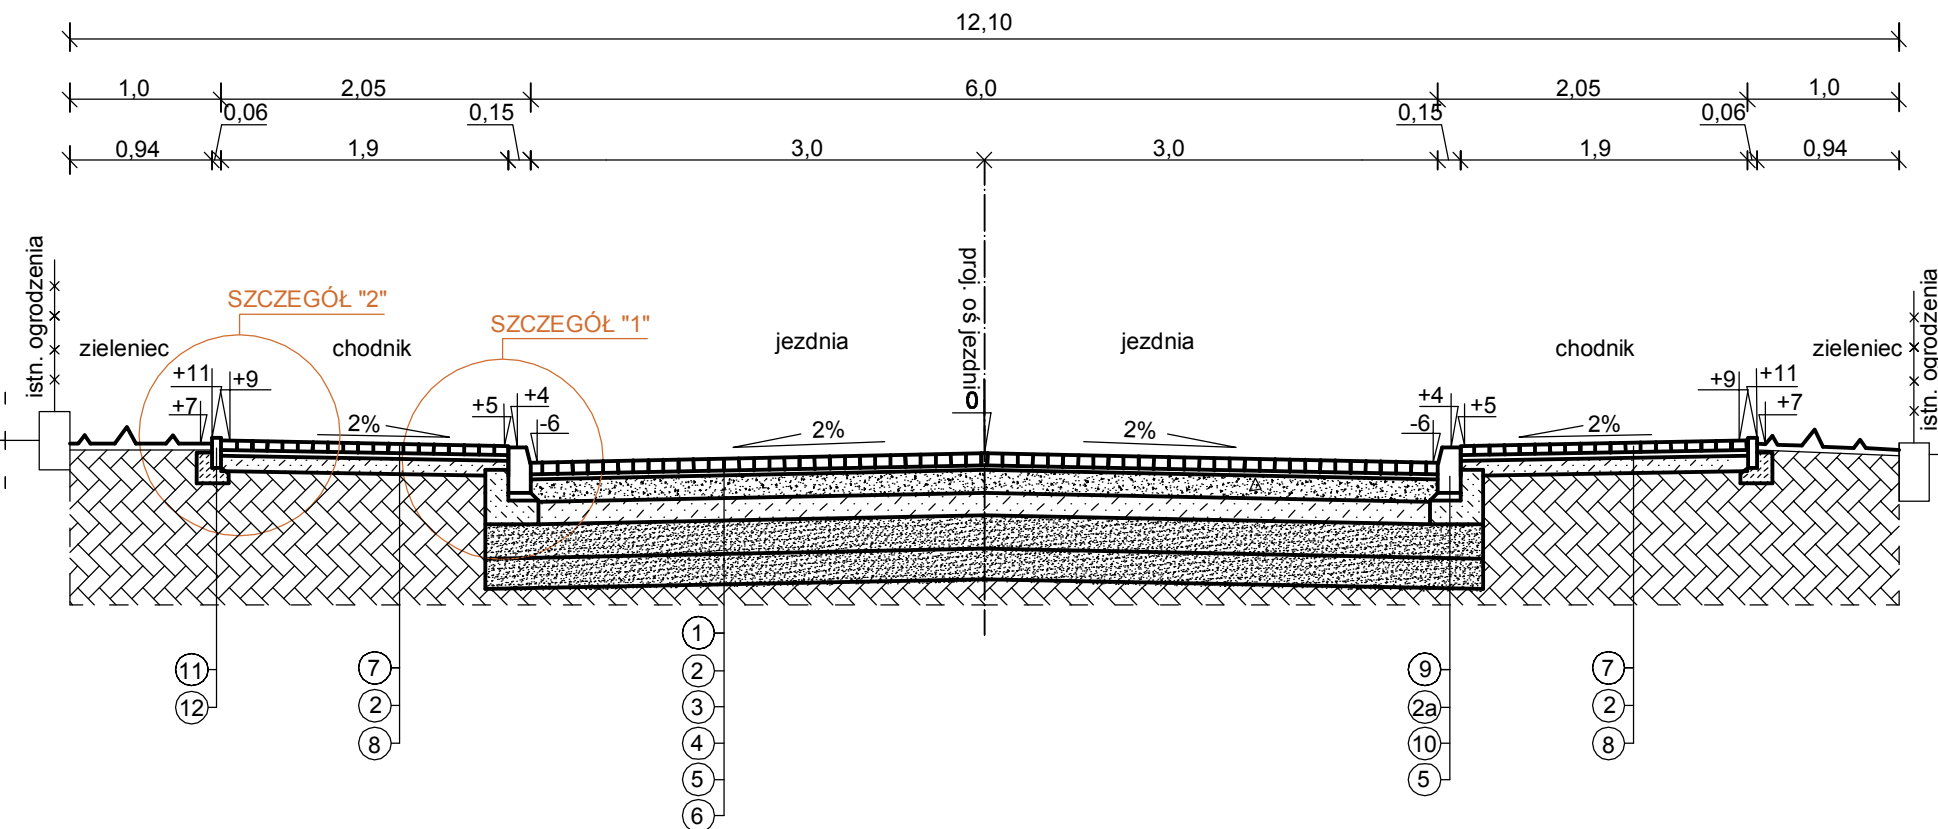

PRZEKRÓJ F - F

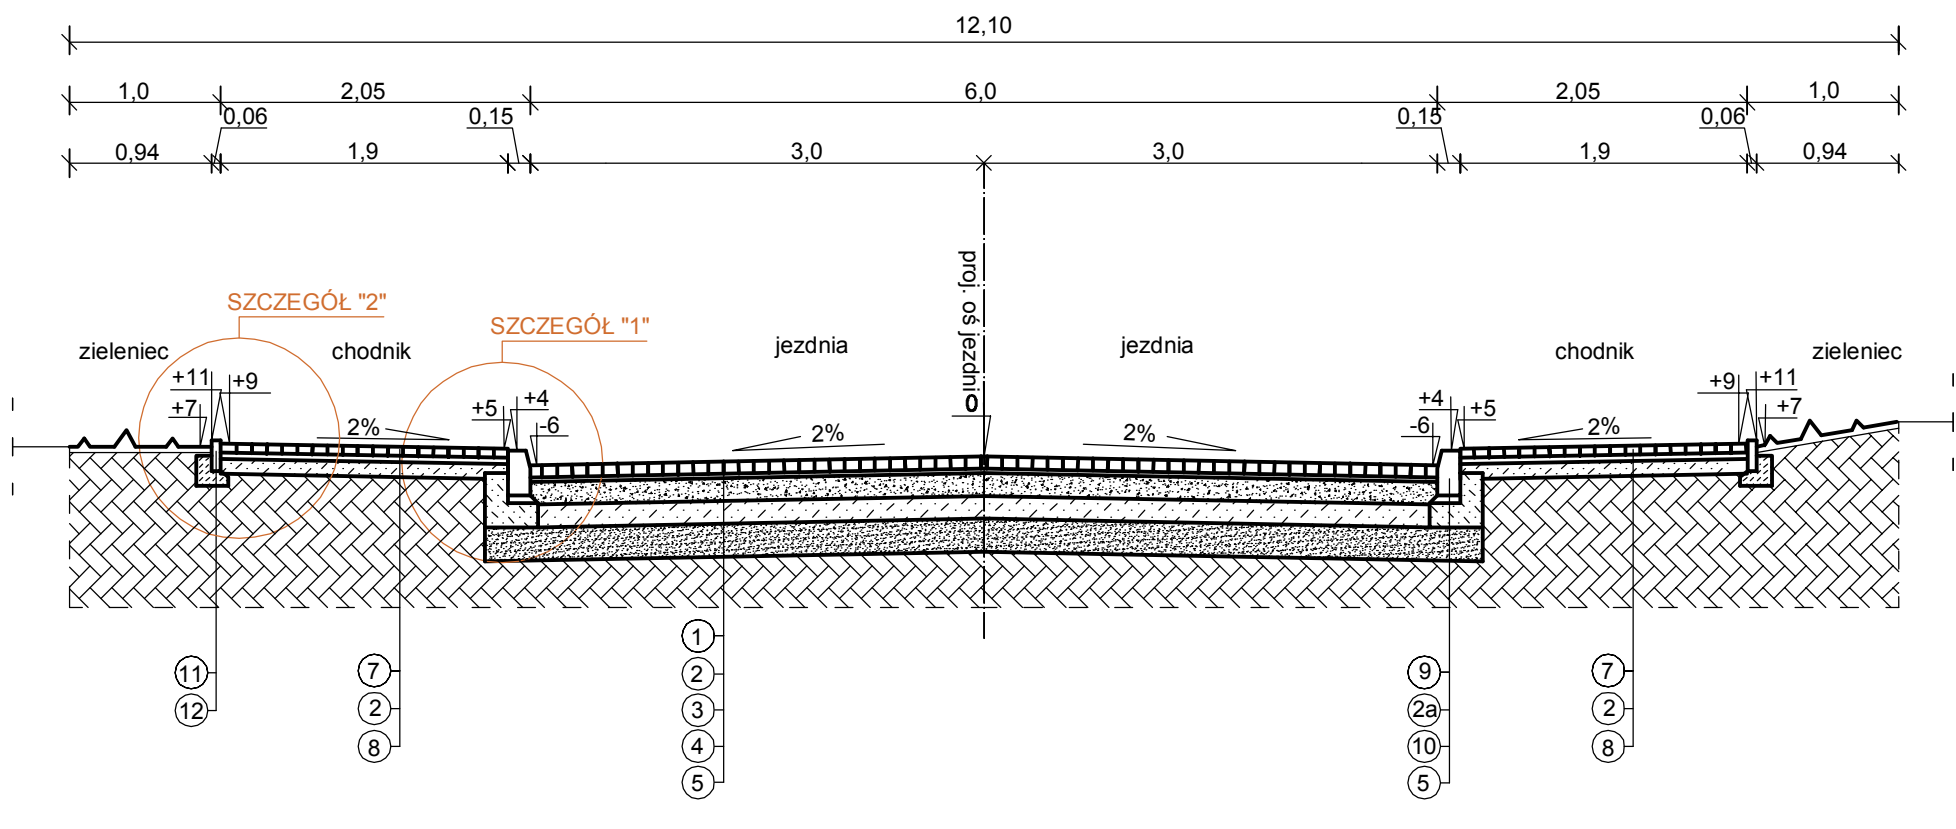

- LEGENDA:
- 1). nawierzchnia jezdni z kostki betonowej gr. 8 cm (szara)
  - 2). podsyпка cem.-piaskowa (1:4) gr. 3 cm
  - 2a). podsyпка cem.-piaskowa (1:4) gr. 5 cm
  - 3). podbudowa z mieszanki kruszywa łamanego o uziarnieniu 0/31,5 gr. 15 cm
  - 4). warstwa mrozochronna z kruszywa nat. slab. cem. Rm=2,5MPa gr. 15 cm
  - 5). warstwa ulepszonego podłoża z pospółki gr. 22 cm
  - 6). warstwa wymiany z pospółki gr. 20 cm
  - 7). nawierzchnia chodnika z kostki bet. gr. 6 cm (grafit)
  - 8). podbudowa z kruszywa nat. slab. cem. Rm=2,5MPa grub. 10 cm
  - 9). krawężnik betonowy o wymiarach 15/30 cm
  - 10). ława betonowa z bet. C12/15 gr. 15 cm
  - 11). obrzeże betonowe o wym 6/20 cm
  - 12). ława betonowa C 12/15 grub. 10 cm

<b>PPI PROJEKT</b>				<i>Bogusław Lipiński</i> ul. Nowa 2 lok. 433, 18-400 Łomża tel.: 0 663 710 715, e-mail: ppiprojekt@wp.pl	
Inwestor:	Miasto Ostrow Mazowiecka ul. 3 Maja 66 07-300 Ostrow Mazowiecka				Nr rys:
Temat:	BUDOWA ULICY ZACHODNIEJ W OSTROWI MAZ. W KM 0+000,00 - 0+417,70 ORAZ ODC. ULICY KOD183 (DL. 55,7m) I KOD263 (DL. 82m) WRAZ Z BUDOWĄ KAN. DESZCZOWEGO DO UL. WILEŃSKIEJ				5
Nazwa rys:	PRZEKRÓJ NORMALNY				Strona:
Zespół autorski:	Branża	Imię i nazwisko	nr. uprawnień	podpis	
PROJEKTANT	drogowa	mgr inż. Bogusław Lipiński	PDL/033/PWOD/11		
Łomża, czerwiec 2016 r.				skala: 1:50	