
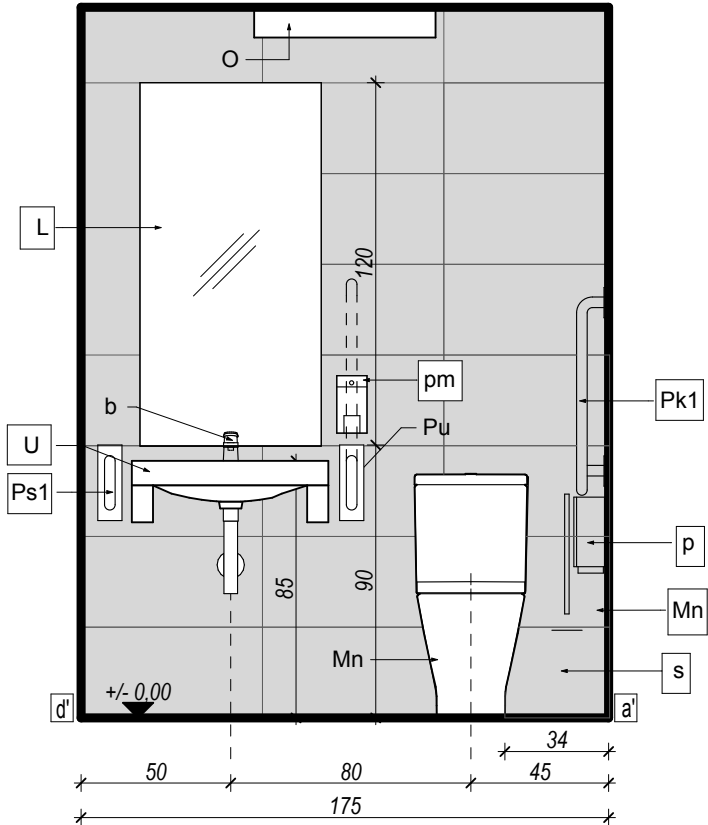
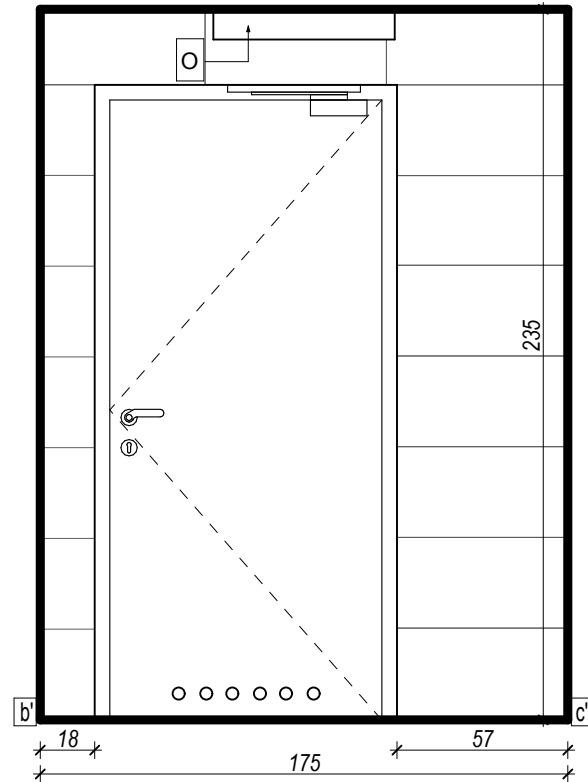


WIDOK ŚCIAN- TOALETA DAMSKA/OS. NIEPEŁNOSPRAWNYCH\_ +0/4  
SKALA 1:25

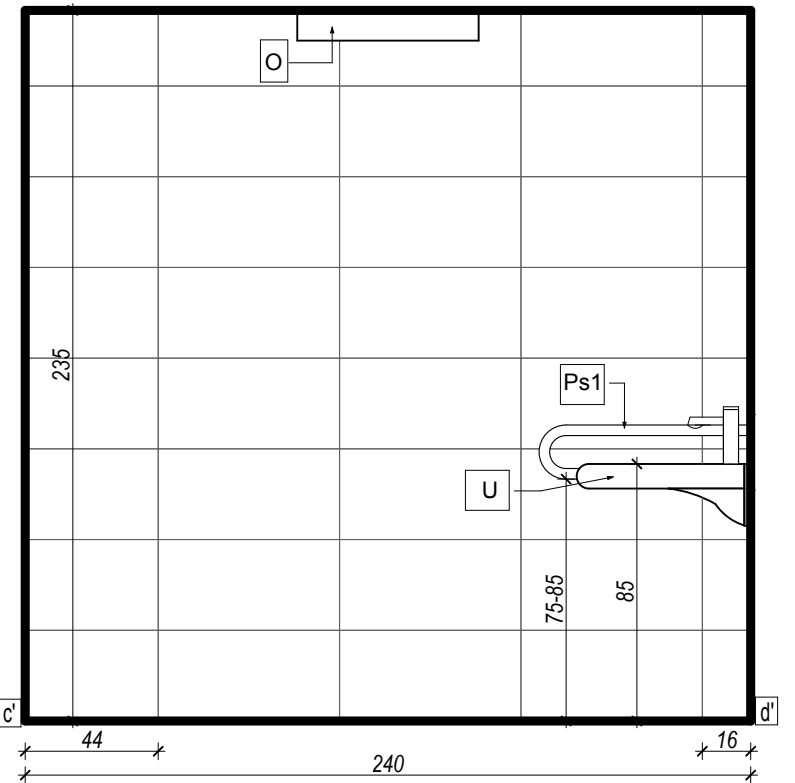

#### OZNACZENIA GRAFICZNE:

	Gres , powierzchnia Lappato , o wym. 29,7x59,7cm , w kolorze białym
	Gres powierzchnia Lappato , o wym. 29,7x59,7cm , w kolorze szarym
	Gres , powierzchnia Lappato, o wym. 59,7x59,7cm , odporność na ścieranie kl.4, antypoślizgowość R9 Fugi do łazienek gr.2mm: - do gresu w kol. białym - fuga elastyczna w kol. transparentnym - do gresu w kol. szarym- fuga elastyczna w kol. szarym


#### OZNACZENIA GRAFICZNE:

	→ Poręcz ścienna, łukowa, stała dł.70 cm
	→ Poręcz ścienna, łukowa, uchylna dł. 70 cm
	→ Poręcz kątowa 90° 30x60cm
	→ Miska ustępowa lejowa wolnostojąca dla os. niepełnosprawnych dł 70cm w kol. białym. Deska sedesowa dla osób niepełnosprawnych
	→ Szczotka WC Wykonane z : stal nierdzewna matowa. Rozmiary : szer. 10cm/wys. 39cm/gł. 10cm Szczotka : - uchwyt przykręcany do ściany, - wyjmowana podstawa z uchwytu ułatwia czyszczenie, - wymienna końcówka szczotki
	→ Pojemnik na papier toaletowy stal polerowana Wykonane z : stal nierdzewna malowana proszkowo. Rozmiary : szer. 25,5cm/wys. 26,5cm/gł. 12cm. Kolory : biały. Pojemnik : - dostosowany do papieru o maksymalnej średnicy 19 cm, - okienko do kontroli ilości papieru, - pojemność do 500 sztuk ręczników
	→ Podajnik mydła Wykonany ze stali nierdzewnej matowej Rozmiary: szer. 10cm/wys. 19cm/gł. 7,5cm Kolory : biały
	→ Bateria umywalkowa stojąca, jednouchwytowa o wys. 20,5cm, chrom
	→ Umywalka dla os. niepełnosprawnych, otworem i przelewem, rura odpływowa 40cm o fi 45, w kol. chrom
	→ Podajnik ręczników Wykonane z : stal nierdzewna malowana proszkowo na kol. biały Rozmiary : szer. 25,5cm/wys. 26,5cm/gł. 12cm.
	→ Lustro wpuszczone w płytki o wym.120x160cm
	→ Oprawa oświetleniowa, natynkowa 60x60cm mocowana do sufitu
	→ Ściany projektowane


#### WYKONAWCA DOKUMENTACJI

**ASIS**  
ZKM-ASIS Sp. z o.o.

ZKM- ASIS Sp. z o.o.  
ul. Żurawia 71, 15-540 Białystok, tel. +48 85 722 27 24, fax. +48 85 722 27 25,  
biuro@zkm-asis.pl, www.zkm-asis.pl  
Biuro Warszawa. D.M KLIF, ul. Okopowa 58/72, 01-042 Warszawa.  
Mira Baczewska - Architekt tel.+48 536 000 312 | mira.baczewska@zkm-asis.pl

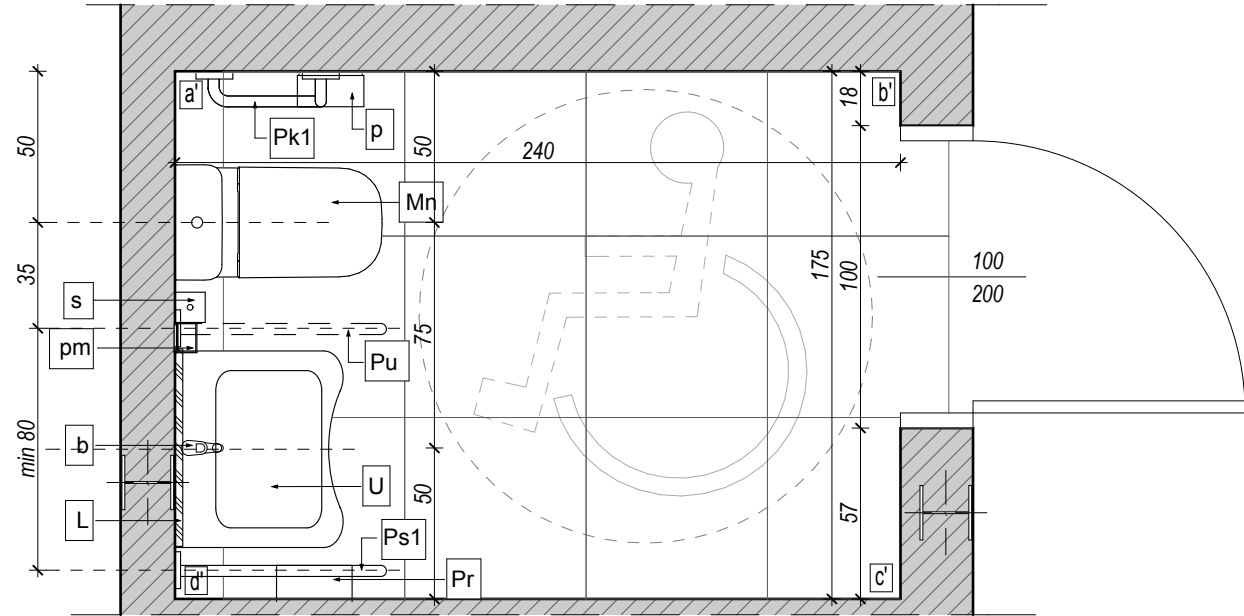

RZUT- Toaleta damska/os. niepełnosprawnych\_+0/4

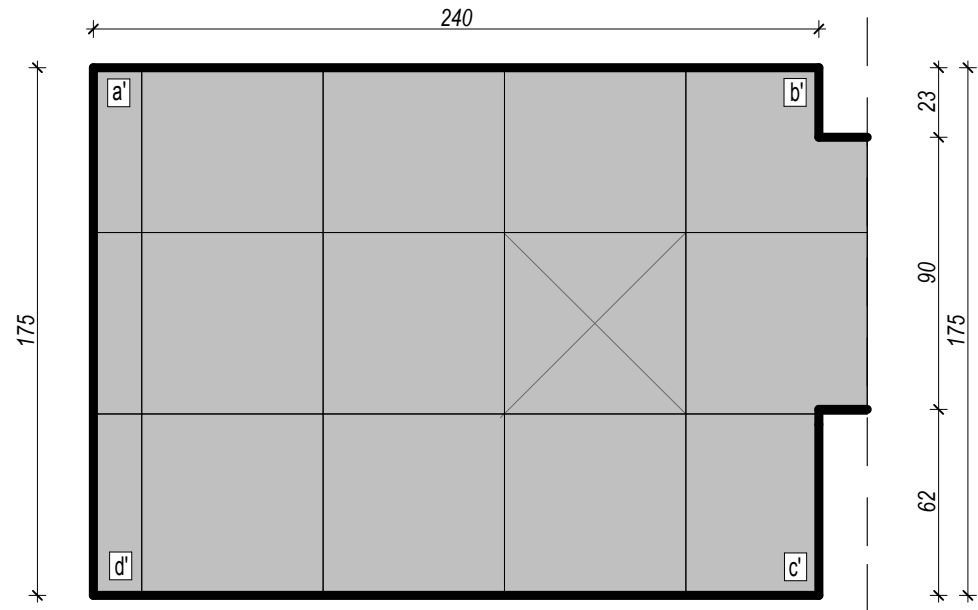

RZUT- POSADZKA - toaleta damska/ os. niepełnosprawnych \_+0/4

WSZYSTKIE WYMIARY SPRAWDZIĆ I DOMIERZYĆ NA BUDOWIE!

#### INWESTOR

**MIASTO OSTRÓW MAZOWIECKA 07-300  
UL. 3 MAJA 66 OSTRÓW MAZOWIECKA**

NAZWA OBIEKTU Projekt adaptacji wnętr zabytkowego budynku Jatek w Ostrowi Mazowieckiej

ADRES OBIEKTU 07-300 OSTRÓW MAZOWIECKA UL. 3 MAJA 66 ,

DATA: 2018-02-06 FAZA PROJEKTU: P. WYKONAWCZY BRANŻA: Architektura SKALA: 1:25

#### PROJEKTANT

mgr inż. arch. Mirosława Baczewska nr upr. 2/MMOKK/2016  
w specjalności architektonicznej do projektowania bez ograniczeń

TYTUŁ RYSUNKU Widok toaleta damska/os. niepełnosprawnych

NR RYS. A.14