WYKONAWCA DOKUMENTACJI

ZKM-ASIS Sp. z o.o.

ZKM– ASIS Sp. z o.o.
ul. Żurawia 71, 15–540 Białystok, tel. +48 85 722 27 24, fax. +48 85 722 27 25,
biuro@zkm–asis.pl, www.zkm–asis.pl
Biuro Warszawa. D.M KLIF, ul. Okopowa 58/72,
01–042 Warszawa.
Mira Baczewska – Architekt tel.+48 536 000 312 |
mira.baczewska@zkm–asis.pl

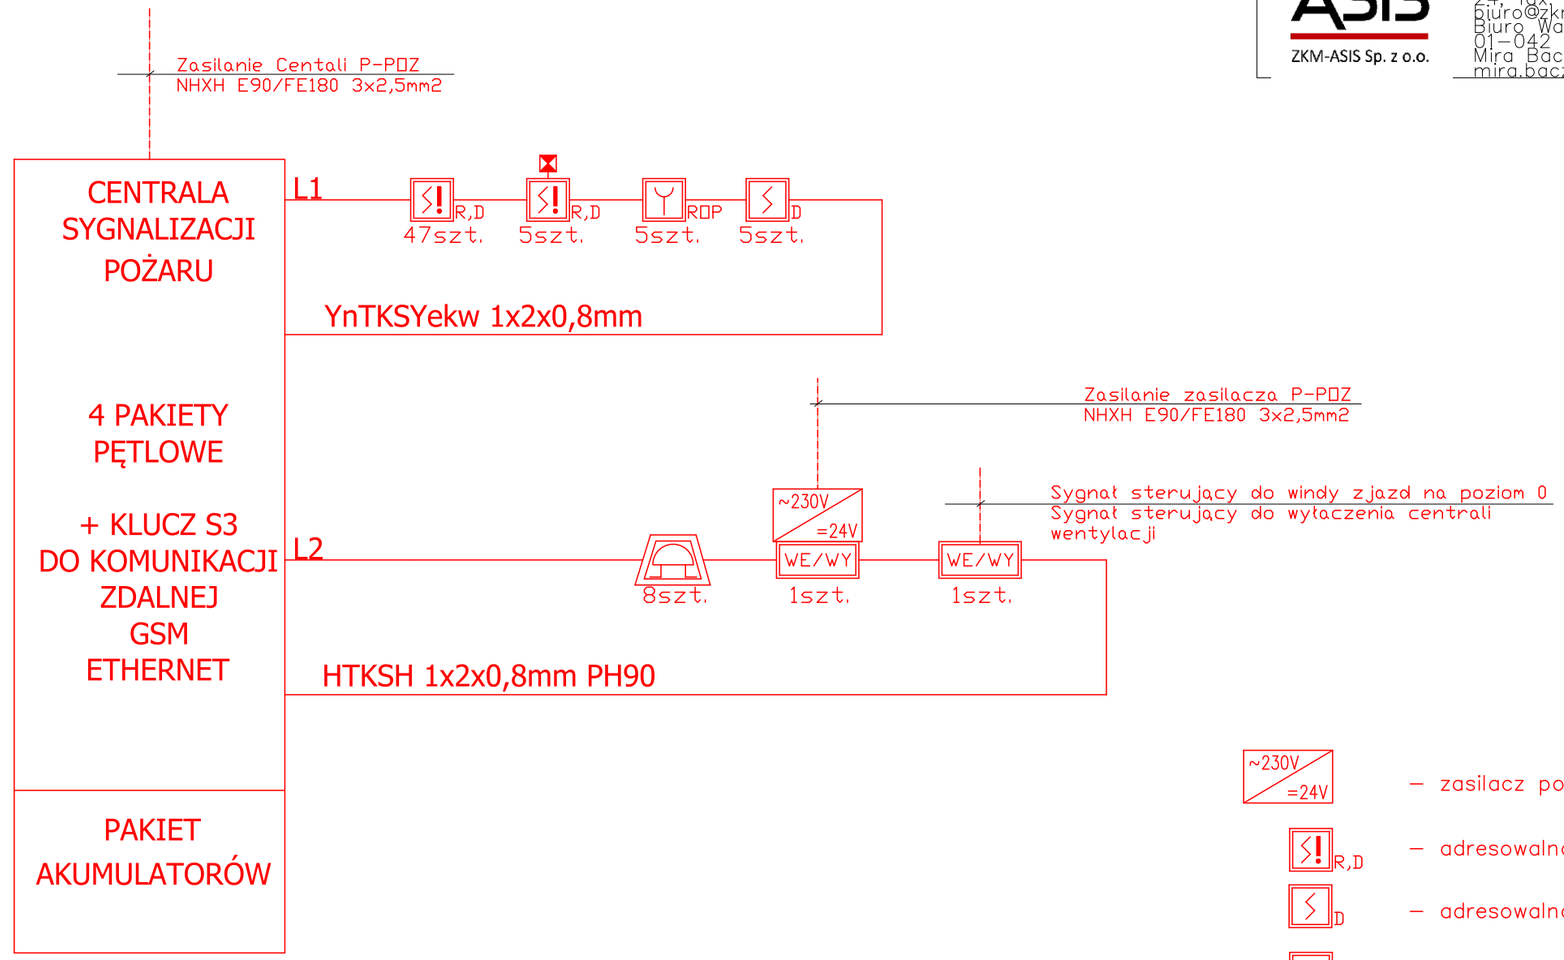

~230V =24V – zasilacz pożarowy 5A 24V

R,D – adresowalna czujka neuronowa dymu i ciepła

D – adresowalna czujka optyczna dymu

ROP – ręczny ostrzegacz pożarowy ROP adresowalny w obudowie

WE/WY – adresowalny element 4 wejścia/4 wyjścia w obudowie

– sygnalizator akustyczny pętlowy

– optyczny wskaźnik zadziałania

Uwaga:
1. Przewodów sygnałowych nie wolno układać bezpośrednio na drewnie.
2. Przewody na drewnie należy układać w rurach elektrointalacyjnych.
3. Zachować odległość umożliwiającą bezpieczną eksploatację instalacji elektrycznych i wentylacyjnych oraz innych instalacji sanitarnych.

Przed przystąpieniem do realizacji projektu Kierownik robót elektrycznych powinien porozumieć sie z Inwestorem, celem ustalenia ostatecznej lokalizcaji projektowanych urządzeń.
Lokalizację urządzeń niskoprądowych ustalić w oparciu o ostateczną aranżację pomieszczeń.
Uruchomienie systemu i ostateczną numerację elementów skonsultować z konserwatorem systemu SAP na obiekcie.

Wszystkie nazwy własne zostały użyte jako przykładowe.
Dopuszcza się stosowanie rozwiązań zamiennych o parametrach niegorszych, niż urządzenia wymienione w dokumentacji projektowej.

INWESTOR

MIASTO OSTRÓW MAZOWIECKA
07-300 OSTRÓW MAZOWIECKA UL. 3 MAJA 66

NAZWA OBIEKTU	**Projekt adaptacji wnętrz zabytkowego budynku Jatek w Ostrowi Mazowieckiej.**		
ADRES OBIEKTU	**07-300 Ostrów Mazowiecka, ul. Pocztowa 12, działka nr ewid.1692: 1688/49; jednostka ewid. Ostrów Maz. (141601_1), obręb ewid. Ostrów Mazowiecka (0001) ,**		
DATA: 2018–02–06	FAZA PROJEKTU: PROJEKT WYKONAWCZY	BRANŻA: ELEKTRYCZNA	SKALA:
PROJEKTANT: mgr inż. EMIL BURSIEWICZ upr. nr PDL/0159/PWBE/16 PODPIS:		WSPÓŁPRACA: mgr inż. ŁUKASZ JABŁOŃSKI upr. nr CNBOP 287/2015 PODPIS:	
TYTUŁ RYSUNKU	**SCHEMAT IDEOWY SYSTEM SYGNALIZACJI POŻARU**		NR RYS. 4