



SZAFKA AV - PIWNICA

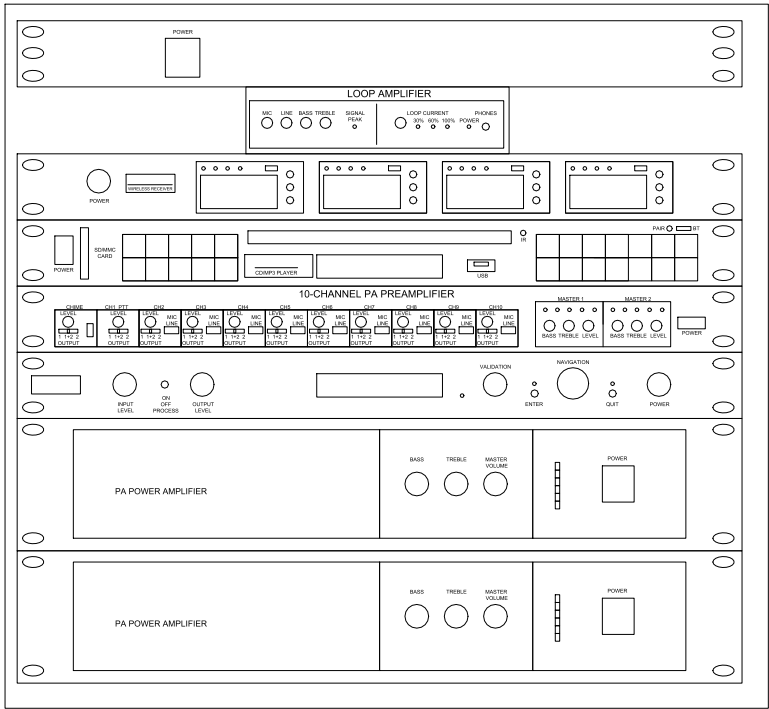

SZAFKA AV - PARTER + ANTRESOLA

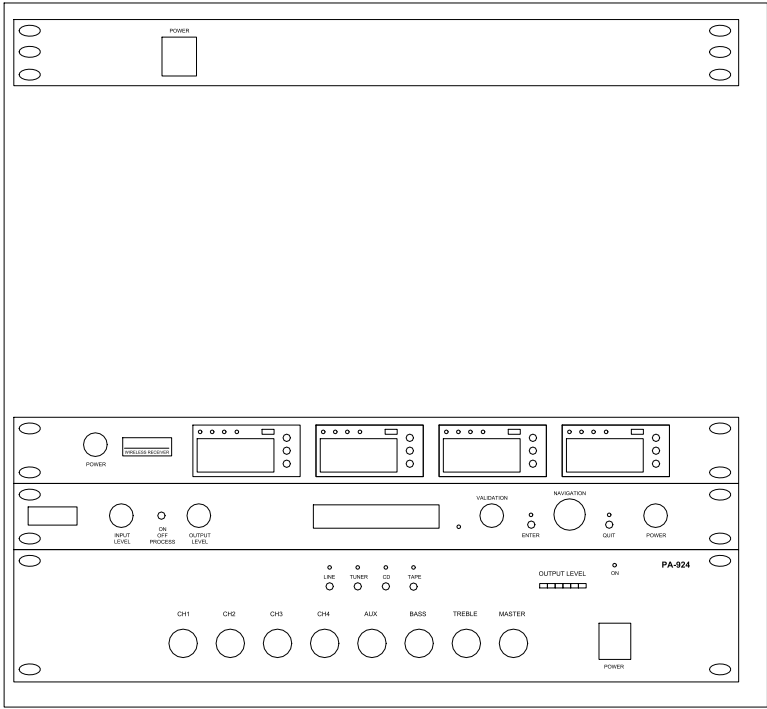


WYKONAWCA DOKUMENTACJI




ZKM – ASIS Sp. z o.o.
ul. Żurawia 71, 01-15-540 Białyostok, tel. +48 85 722 27 24, fax. +48 85 722 27 25,
biuro@zkm-asis.pl, www.zkm-asis.pl
Biuro Warszawa. D.M KLIF, ul. Okopowa 58/72,
01-042 Warszawa.
Mira Baczewska – Architekt tel.+48 536 000 312 |
mira.baczewska@zkm-asis.pl


SZAFKA ESTRADA

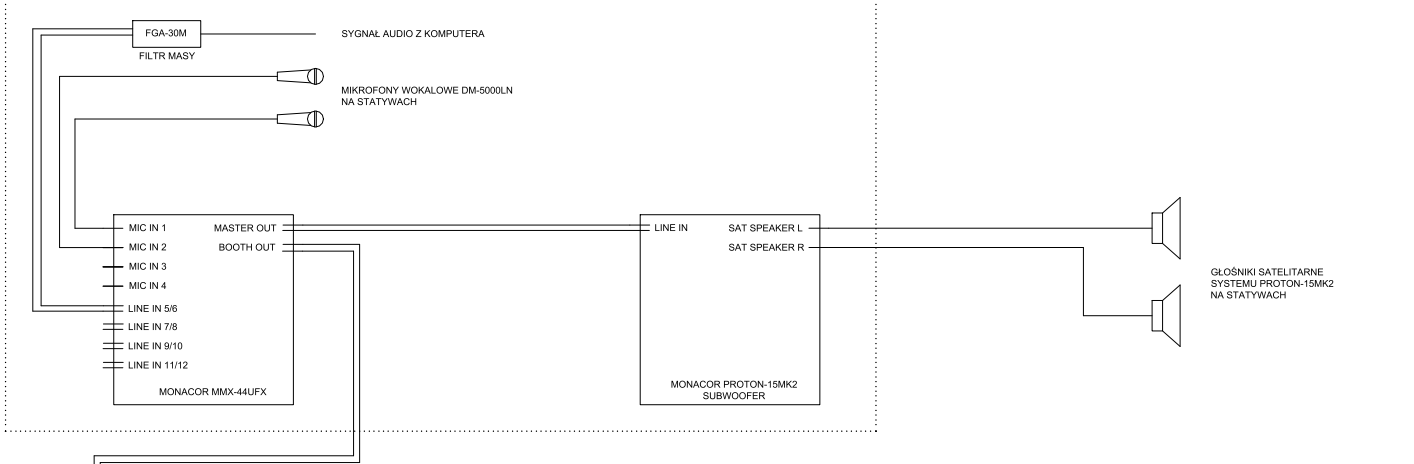

SZAFKA BIURO PARTER

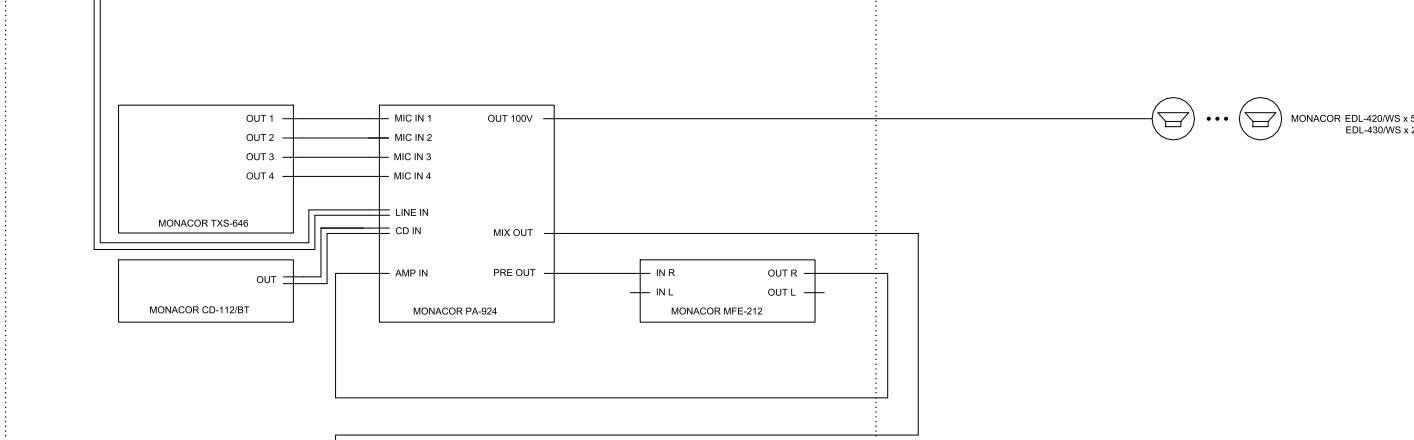

SZAFKA PIWNICA

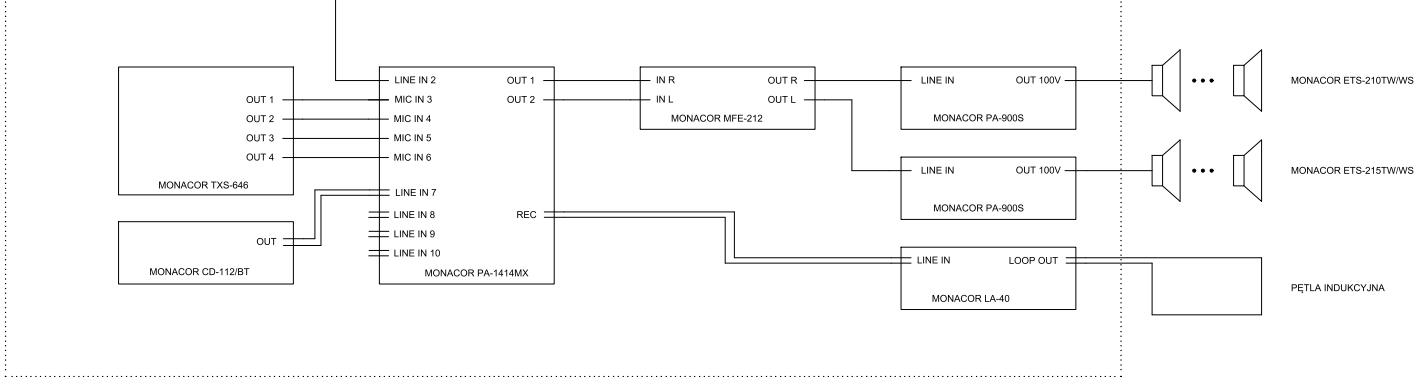

INWESTOR

MIASTO OSTRÓW MAZOWIECKA
07–300 OSTRÓW MAZOWIECKA UL. 3 MAJA 66

NAZWA
OBIEKTU Projekt adaptacji wnętr zabytkowego budynku
Jatek w Ostrowi Mazowieckiej.

ADRES
OBIEKTU 07-300 Ostrów Mazowiecka, ul. Pocztowa 12, działka nr ewid.1692: 1688/49; jednostka ewid.
Ostrów Maz. (141601_1), obręb ewid. Ostrów Mazowiecka (0001) ,

DATA:
2018–02–06 FAZA PROJEKTU:
PROJEKT WYKONAWCZY BRANŻA:
ELEKTRYCZNA

PROJEKTANT:
mgr inż. EMIL BURSIEWICZ WSPÓŁPRACA:
mgr inż. ŁUKASZ JABŁOŃSKI

TYTUŁ RYSUNKU SCHEMAT IDEOWY
INSTALACJA NISKOPRĄDOWA NR RYS. E11