WYKONAWCA DOKUMENTACJI

ZKM-ASIS Sp. z o.o.

ZKM– ASIS Sp. z o.o.
ul. Żurawia 71, 15–540 Białystok, tel. +48 85 722 27 24, fax. +48 85 722 27 25,
biuro@zkm–asis.pl, www.zkm–asis.pl
Biuro Warszawa. D.M KLIF, ul. Okopowa 58/72, 01–042 Warszawa.
Mira Baczewska – Architekt tel.+48 536 000 312 | mira.baczewska@zkm–asis.pl

SCHEMAT INSTALACJI MULTIMEDIALNEJ - JATKI AULA

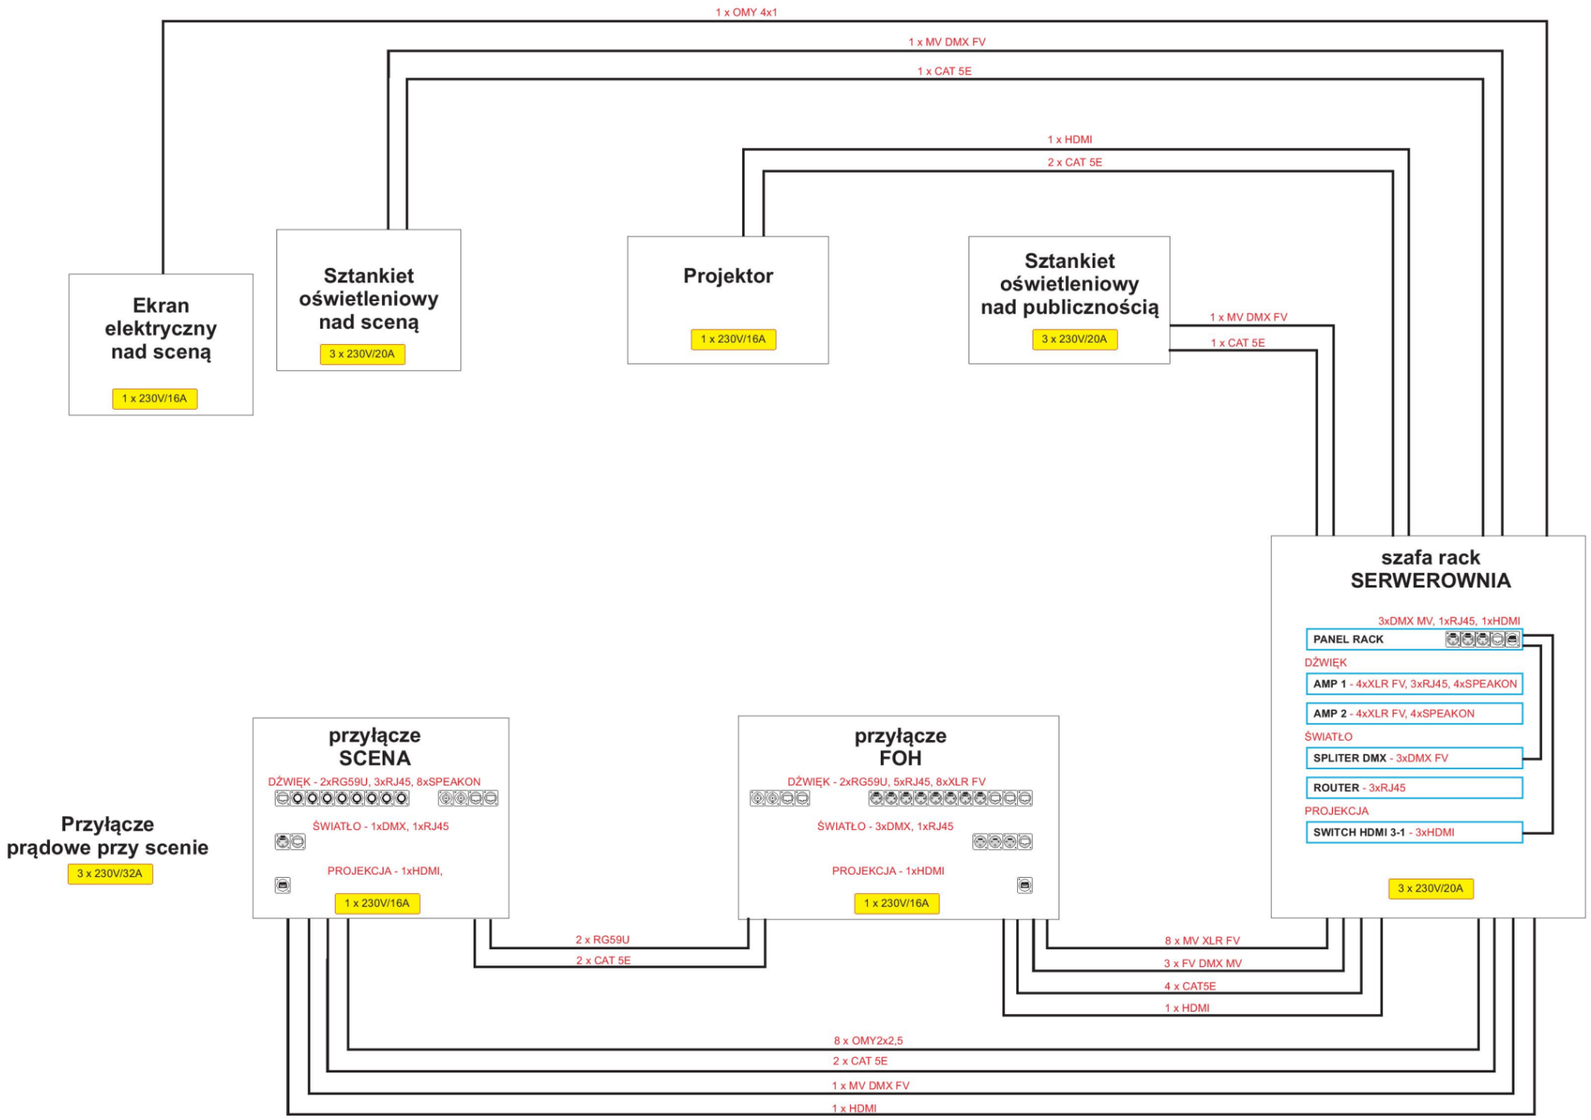

W RAMACH ZADANIA NALEŻY WYKONAĆ OKABLOWANIE AUDIO ORAZ OŚWIETLENIA SCENICZNEGO WRAZ Z ZAKOŃCZENIEM W PUSZKACH PODŁOGOWYCH ORAZ SZAFIE RACK.
OKABLOWANIE ZAKOŃCZYĆ KOŃCÓWKAMI ZGODNIE Z POWYŻSZYM SCHEMATEM.

INWESTOR			
MIASTO OSTRÓW MAZOWIECKA 07–300 OSTRÓW MAZOWIECKA UL. 3 MAJA 66			
NAZWA OBIEKTU	Projekt adaptacji wnętrz zabytkowego budynku Jatek w Ostrowi Mazowieckiej.		
ADRES OBIEKTU	*07-300 Ostrów Mazowiecka, ul. Pocztowa 12, działka nr ewid.1692: 1688/49; jednostka ewid. Ostrów Maz. (141601_1), obręb ewid. Ostrów Mazowiecka (0001) ,*		
DATA: 2018–02–06	FAZA PROJEKTU: PROJEKT WYKONAWCZY	BRANŻA: ELEKTRYCZNA	
PROJEKTANT: mgr inż. EMIL BURSIEWICZ upr. nr PDL/0159/PWBE/16	PODPIS:	WSPÓŁPRACA: mgr inż. ŁUKASZ JABŁOŃSKI	PODPIS:
TYTUŁ RYSUNKU	SCHEMAT IDEOWY OKABLOWANIE SYSTEMÓW TECHNIKI SCENICZNEJ	NR RYS. E12	