

**WYKONAWCA DOKUMENTACJI**

# ASIS


ZKM-ASIS Sp. z o.o.

**ZKM- ASIS Sp. z o.o.**

ul. Żurawia 71, 15-540 Białystok, tel. +48 85 722 27 24, fax. +48 85 722 27 25,  
biuro@zkm-asis.pl, www.zkm-asis.pl

**Biuro Warszawa.** D.M KLIF, ul. Okopowa 58/72, 01-042 Warszawa.

Mira Baczewska - Architekt tel.+48 536 000 312 | mira.baczewska@zkm-asis.pl

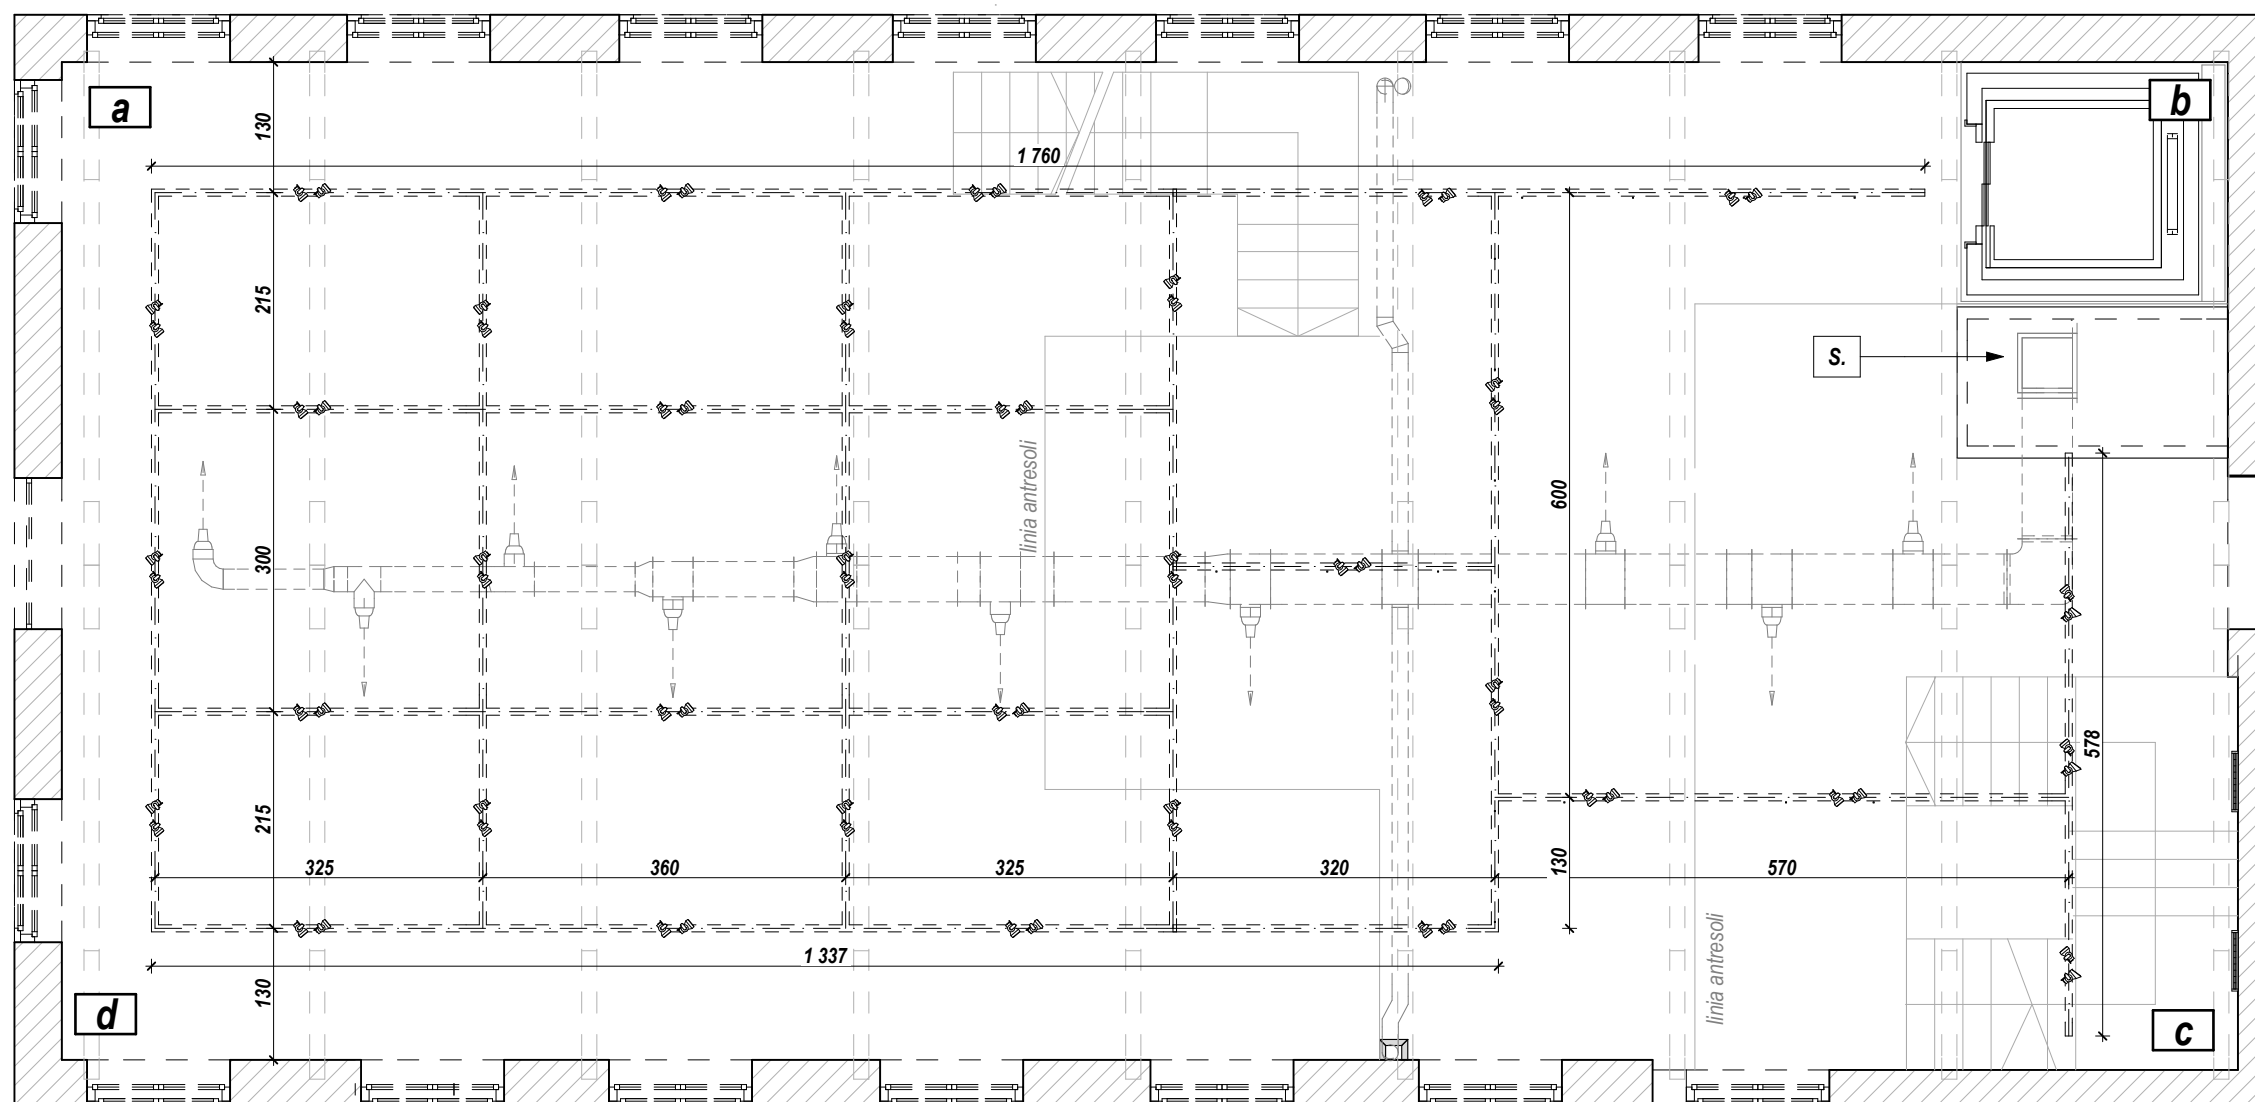

**OZNACZENIA GRAFICZNE:**

**S.**

zabudowa pionu centrali wentylacyjne- ścianami g-k na podkonstrukcji stalowej z wypełnieniem wełną mineralną. Wysokość ściany do ściągu dźwigara drewnianego, wykończenie tynk dekoracyjny imitujący beton np. tynk typu trawertyn. Od strony wejścia głównego projektuje się prostokątne elementy dekoracyjne z informacją na temat placówki.

dźwigiary drewniane oraz podbitka dachu- drewno sosnowe zabezpieczone do klasy NRO5 preparatami bielącymi, przeciwgrzybicznymi oraz przeciwwilgociowym

oprawy oświetleniowe LED w kol. BIAŁYM, montowane na szynach kotwionych bezpośrednio do połaci dachu. -  
wg. projektu b. elektrycznej

*elementy instalacji sanitarnej prowadzone w przestrzeni dachu - wg. oddzielnego opracowania*

**WSZYSTKIE WYMIARY SPRAWDZIĆ I DOMIERZYĆ NA BUDOWIE!**

INVESTOR

**MIASTO OSTRÓW MAZOWIECKA**  
**07-300 OSTRÓW MAZOWIECKA UL. 3 MAJA 66**

NAZWA OBIEKTU	Projekt adaptacji wnętr zabytkowego budynku Jatek w Ostrowi Mazowieckiej.
---------------	---

ADRES OBIEKTU	07-300 Ostrów Mazowiecka, ul. Pocztowa 12, działka nr ewid.1692: 1688/49; jednostka ewid. Ostrów Maz. ( 141601 1), obręb ewid. Ostrów Mazowiecka (0001) ,
---------------	---

DATA: 2018-02-06	FAZA PROJEKTU: P.wykonawczy	BRANŻA: Architektura	SKALA: 1:75
------------------	-----------------------------	----------------------	-------------

PROJEKTANT	
------------	--

mgr inż. arch. Mirosława Katarzyna Baczewska nr uprawnień budowlanych 2/WMOKK/2016 w specjalności architektonicznej do projektowania bez ograniczeń.

PODPIS

TYTUŁ RYSUNKU	Rzut- oswietlenie +1 antresola
---------------	--------------------------------

NR RYS. **A.07**