

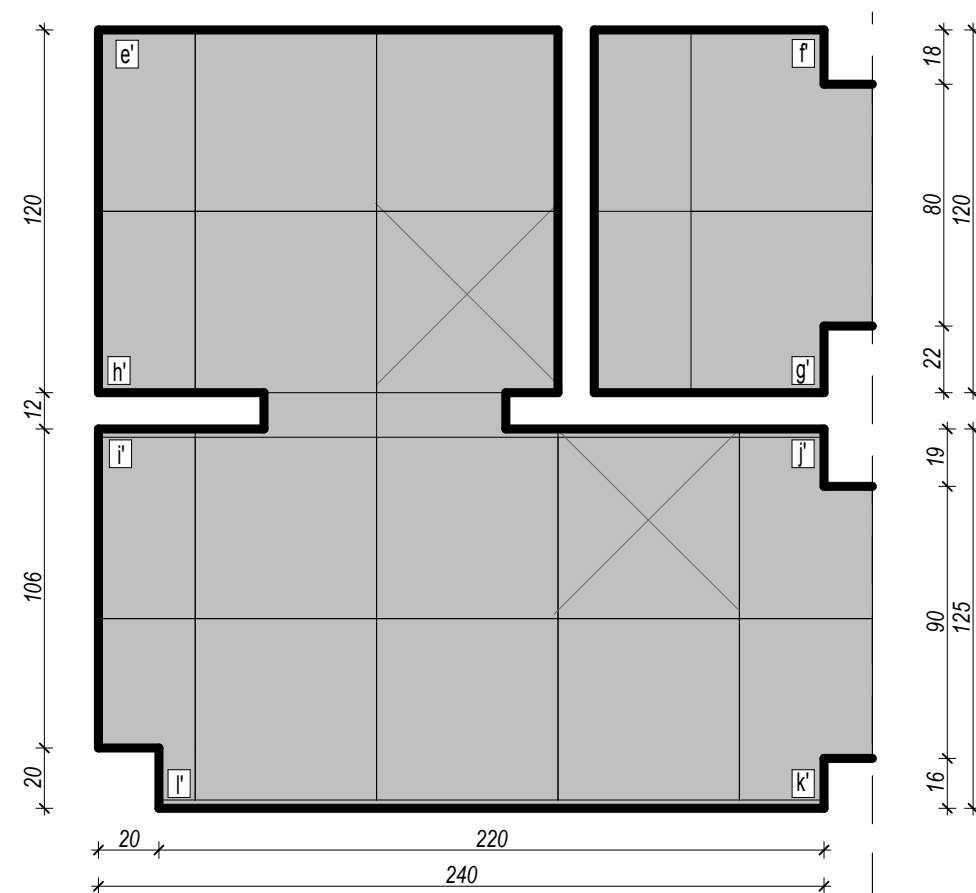


SKALA 1:25

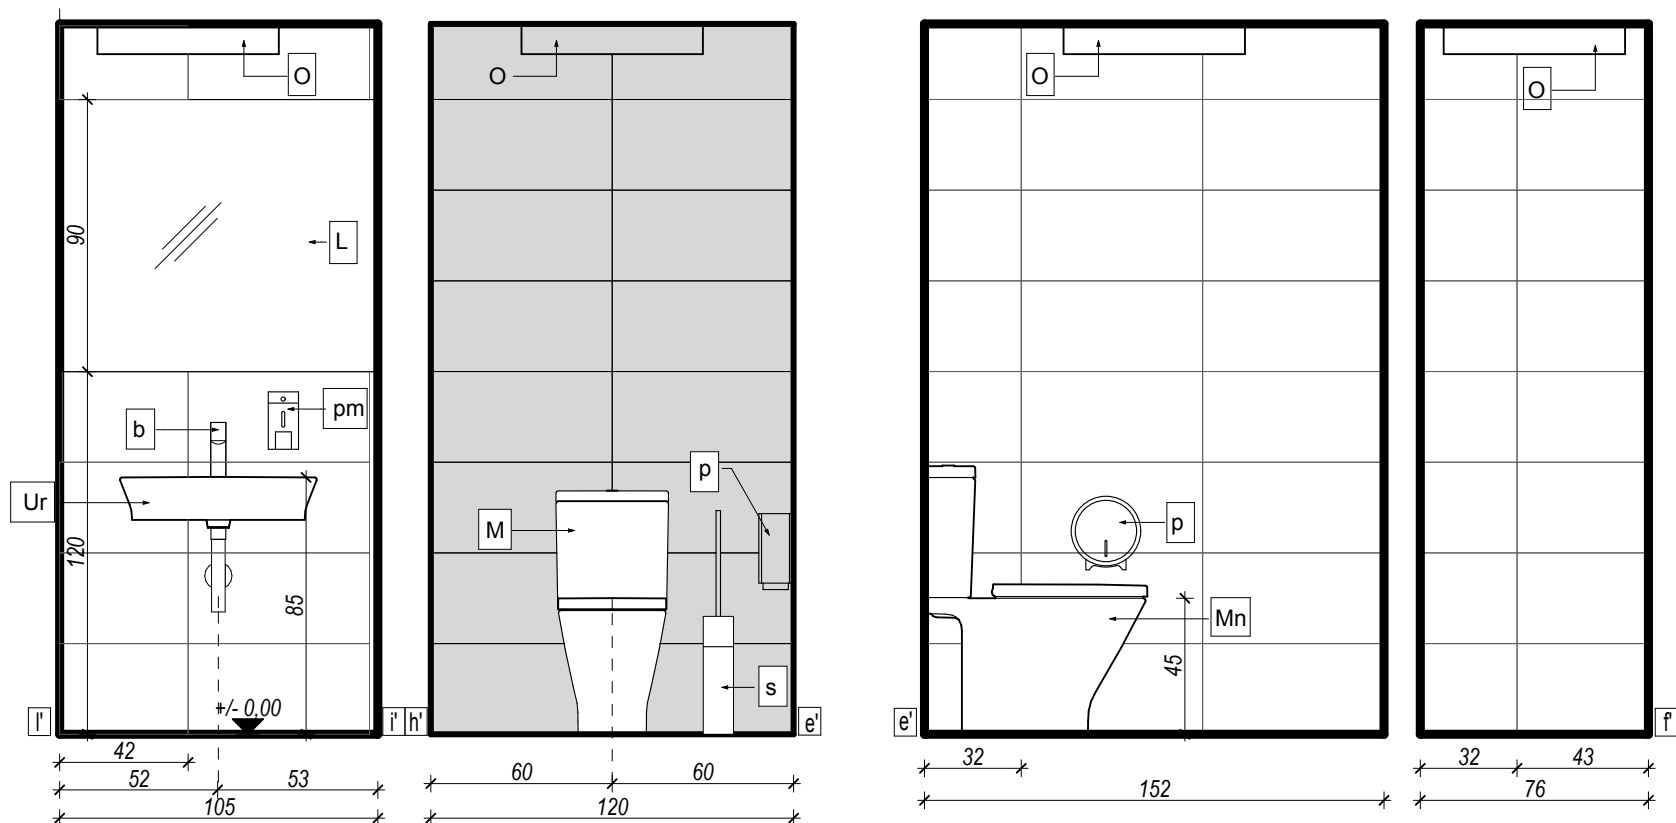

RZUT- POSADZKA - toaleta męska_+0/6, pom. porządkowe_+0/5

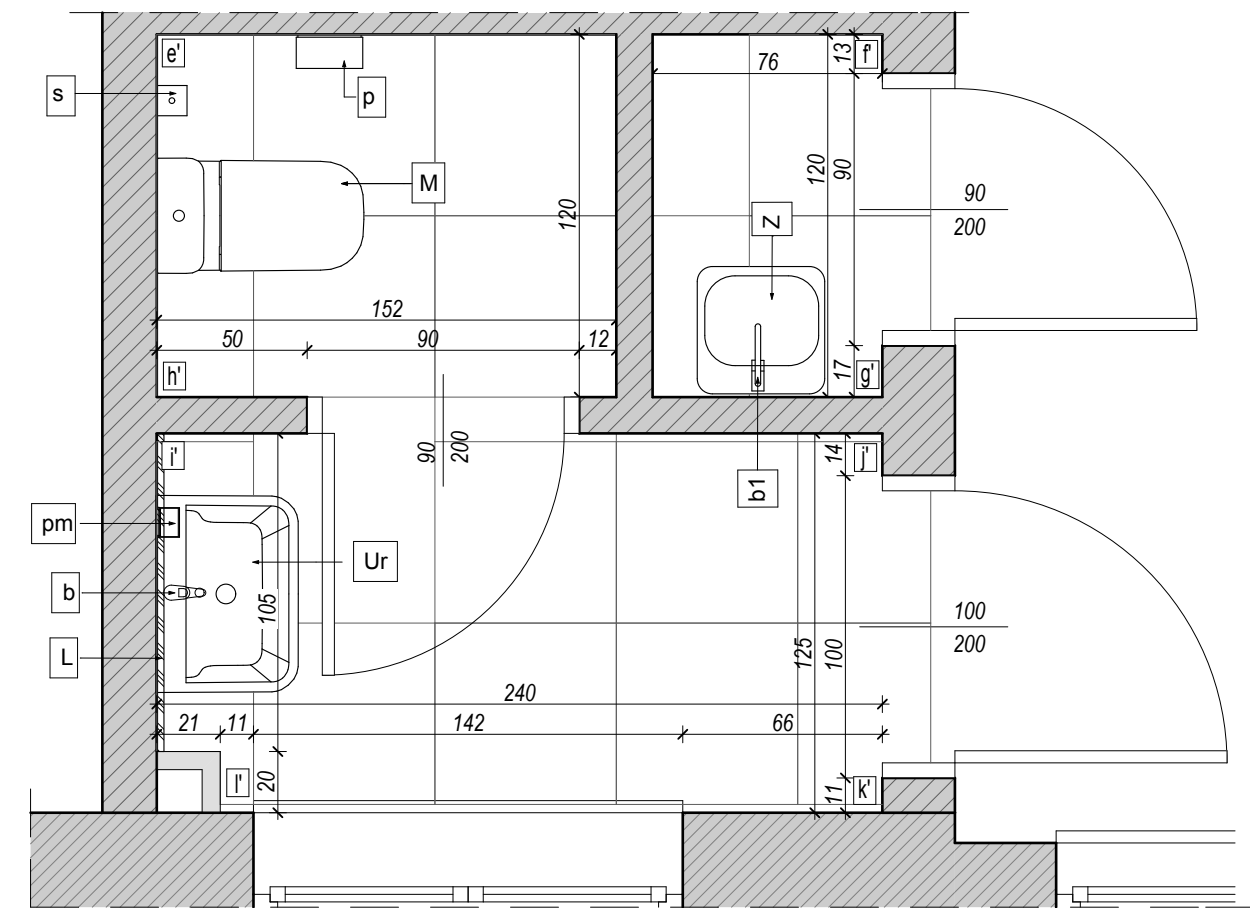

RZUT- Toaleta męska_+0/6 - Pom.porządkowe_+0/5

OZNACZENIA GRAFICZNE:

- M** → Miska ustępowa wolnostojąca wym. 36x65x79cm, deska sedłowa wolnoopadająca
- s** → Szczotka WC
Wykonane z : stal nierdzewna matowa. Rozmiary : szer. 10cm/wys. 39cm/gł. 10cm
Szczotka : - uchwyt przykręcany do ściany, - wyjmowana podstawa z uchwytu ułatwia czyszczenie, - wymienna końcówka szczotki
- p** → Pojemnik na papier toaletowy stal polerowana
Wykonane z : stal nierdzewna malowana proszkowo. Rozmiary : szer. 25,5cm/wys. 26,5cm/gł. 12cm.
Kolory : biały. Pojemnik : - dostosowany do papieru o maksymalnej średnicy 19 cm, - okienko do kontroli ilości papieru, -pojemność do 500 sztuk ręczników
- pm** → Podajnik mydła,
Wykonane ze stali nierdzewnej matowej Rozmiary: szer. 10cm/wys. 19cm/gł. 7,5cm Kolory : biały
- b** → Bateria umywalkowa stojąca, jednouchwytowa o wys. 20,5cm, chrom
- b1** → Bateria umywalkowa stojąca, jednouchwytowa , z wylewką ruchomą o wys. 20,5cm, chrom
- Ur** → Umywalka ścienna 65x47x14cm, s yfon umywalkowy 25,5x11,5x6,5cm, w kol. chrom
- Z** → Zlewomywak stalowy
- Pr** → Podajnik ręczników
Wykonane z : stal nierdzewna malowana proszkowo na kol. białym
Rozmiary : szer. 25,5cm/wys. 26,5cm/gł. 12cm.
- L** → Lustro wpuszczone w płytki o wym.120x160cm
- O** → Oprawa oświetleniowa , natynkowa 60x60cm mocowana do sufitu
- Ściany projektowane**
- Złaczka projektowana**

OZNACZENIA GRAFICZNE:

- Gres , powierzchnia Lappato , o wym. 29,7x59,7cm , w kolorze białym**
- Gres powierzchnia Lappato , o wym. 29,7x59,7cm , w kolorze szarym**
- Gres , powierzchnia Lappato, o wym. 59,7x59,7cm , odporność na ścieranie kl.4. antypoślizgowość R9 Fugi do łazienek gr.2mm:**
- do gresu w kol. białym - fuga elastyczna w kol. transpare
- do gresu w kol. szarym- fuga elastyczna w kol. szarym
- Stolarka drzwiowa- projektowana -pom. porządkowe_+0/5**
- Stolarka drzwiowa- projektowana -toaleta męska_+0/6**

WSZYSTKIE WYMIARY SPRAWDZIĆ I DOMIERZYĆ NA BUDOWIE!

INWESTOR

MIASTO OSTRÓW MAZOWIECKA 07-300
UL. 3 MAJA 66 OSTRÓW MAZOWIECKA

NAZWA OBIEKTU Projekt adaptacji wnętr zabytkowego budynku Jatek w Ostrowi Mazowieckiej

ADRES OBIEKTU 07-300 OSTRÓW MAZOWIECKA UL. 3 MAJA 66 ,

DATA: 2018-02-06 FAZA PROJEKTU: P. WYKONAWCZY BRANŻA: Architektura SKALA: 1:25

PROJEKTANT

mgr inż. arch. Mirosława Baczewska nr upr. 2/WMOKK/2016
w specjalności architektonicznej do projektowania bez ograniczeń

TYTUŁ RYSUNKU Widok i rzuty toalety męskiej-pom. porządkowe

NR RYS. A.15