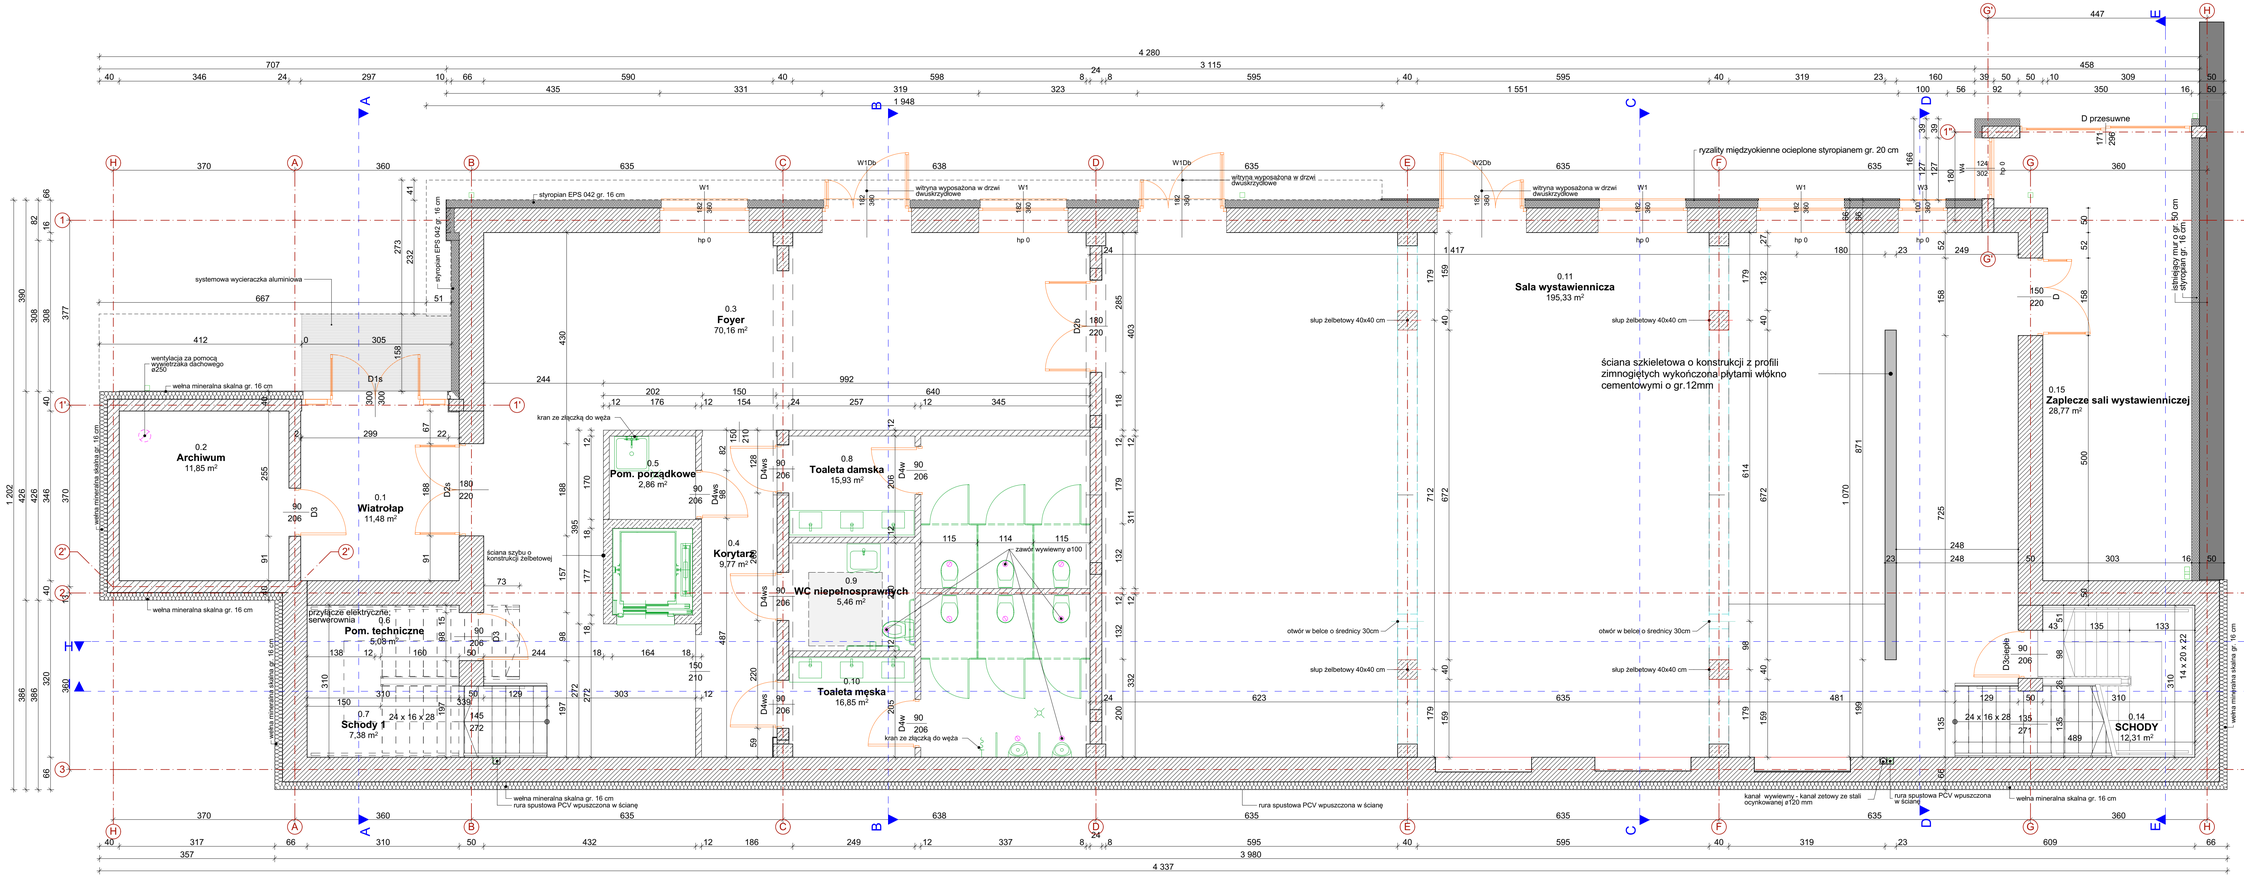

UWAGA
Wymiarowanie nie uwzględnia grubości tynków.

Inwestor: Miasto Ostrów Mazowiecka, ul. 3 Maja 66, 07-300 Ostrów Mazowiecka

1. ROZBUDOWA I PRZEBUDOWA BUDYNKU DAWNEJ ELEKTROWNI ZE ZMIANĄ SPOSOBU UŻYTKOWANIA OBIEKTU NA CELE KULTURALNE W RAMACH PROJEKTU "KULTURA POD NAPRĘCIEM" WRAZ Z INFRASTRUKTURĄ TECHNICZNĄ,
2. BUDOWA BUDYNKU SANITARNO-GOSPODARCZEGO.

adres inw.: Ostrów Mazowiecka, ul. 11 Listopada
działki nr ew. 1685/22, 1686/3, 1683, 5356/1.

Biuro Projektowe
Pracownia Autorska Architektury Lucjan Chojnowski
07-300 Ostrów Mazowiecka, ul. Kościuszki 19
tel. (0-29) 64 24 001, kom. 603 050 591,
e-mail: arch.lucjan.chojnowski@gmail.com

projektant: mgr inż. arch. Lucjan Chojnowski
Uprawnienia - 64/93/Os w specjalności architektonicznej, członek Mazowieckiej Okręgowej Izby Architektów MA-0136

sprawdzający: mgr inż. arch. Dorota Długołęcka
Uprawnienia - MA-0005/15 w specjalności architektonicznej, członkini Mazowieckiej Okręgowej Izby Architektów MA-2726

współpraca: mgr inż. arch. Monika Kamińska-Podeszwa

Nazwa Rysunku: PARTER.

Rysunek nr: A-02

Branża: Architektura
Faza projektu: Projekt budowlany zamienny
Data: Luty 2016
Skala: 1:50

UWAGA: niniejsza dokumentacja jest chroniona prawem autorskim. Kopiowanie, powielanie oraz rozpowszechnianie w jakiejkolwiek formie elektronicznej, fotograficznej, reprograficznej i innych bez pisemnej zgody właściciela praw autorskich.