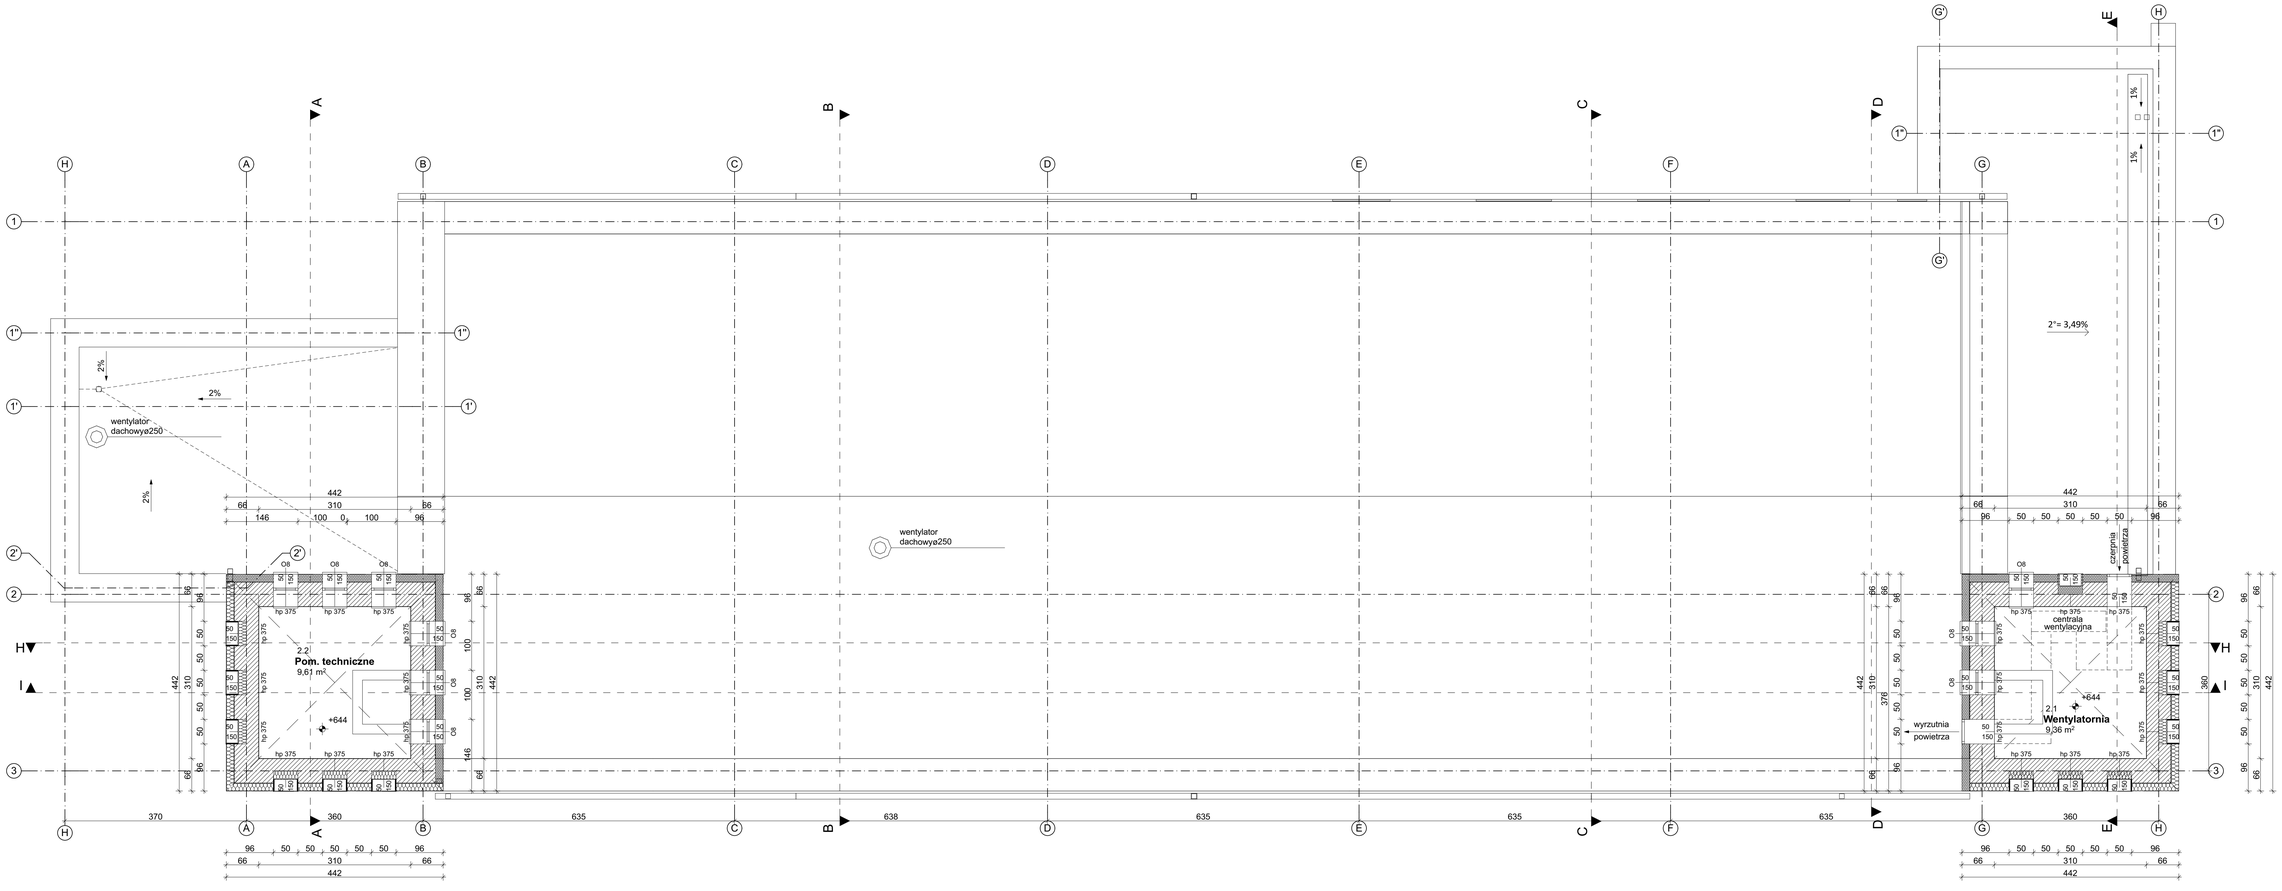

UWAGA
Wymiarowanie nie uwzględnia grubości tynków.

Zleceniodawca:
Miasto Ostrów Mazowiecka
ul. 3 Maja 66
07-300 Ostrów Mazowiecka

Temat:
1.ROZBUDOWA I PRZEBUDOWA BUDYNKU DAWNEJ ELEKTROWNI ZE ZMIANĄ SPOSOBU UŻYTKOWANIA OBIEKTU NA CELE KULTURALNE W RAMACH PROJEKTU" KULTURA POD NAPIĘCIEM" WRAZ Z INFRASTRUKTURĄ TECHNICZNĄ, 2. BUDOWA BUDYNKU SANITARNO-GOSPODARCZEGO.

adres inw.:
Ostrów Mazowiecka, ul. 11 Listopada
działki nr ew. 1685/22, 1686/3, 1683, 5356/1.

Biuro Projektów:
Pracownia Autorska Architektury Lucjan Chojnowski
07-300 Ostrów Mazowiecka, ul. Kilińskiego 39
tel. (0-29) 64 24 001, kom. 603 050 591,
e-mail: arch.lucjan.chojnowski@gmail.com

projektant:
mgr inż. arch. Lucjan Chojnowski
Uprawnienia - 68/93/Os
w specjalności architektonicznej,
członek Mazowieckiej Okręgowej Izby Architektów MA-0136

sprawdzający:
mgr inż. arch. Dorota Długołęcka
Uprawnienia - MA-005/15
w specjalności architektonicznej,
członkini Mazowieckiej Okręgowej Izby Architektów MA-2726

współpraca:
mgr inż. arch. Monika Kamińska-Podeszwa

Nazwa Rysunku:
RZUT NA POZIOMIE +11,08 m.

Rysunek nr:
A-04

Branża:
Architektura

Faza projektu:
Projekt budowlany zamienny

Data:
Luty 2016

Skala:
1:50

UWAGA: Niniejsza dokumentacja jest chroniona prawami autorskimi i prawami pokrewnymi. Kopiowanie i rozpowszechnianie bez zgody autora zabronione.