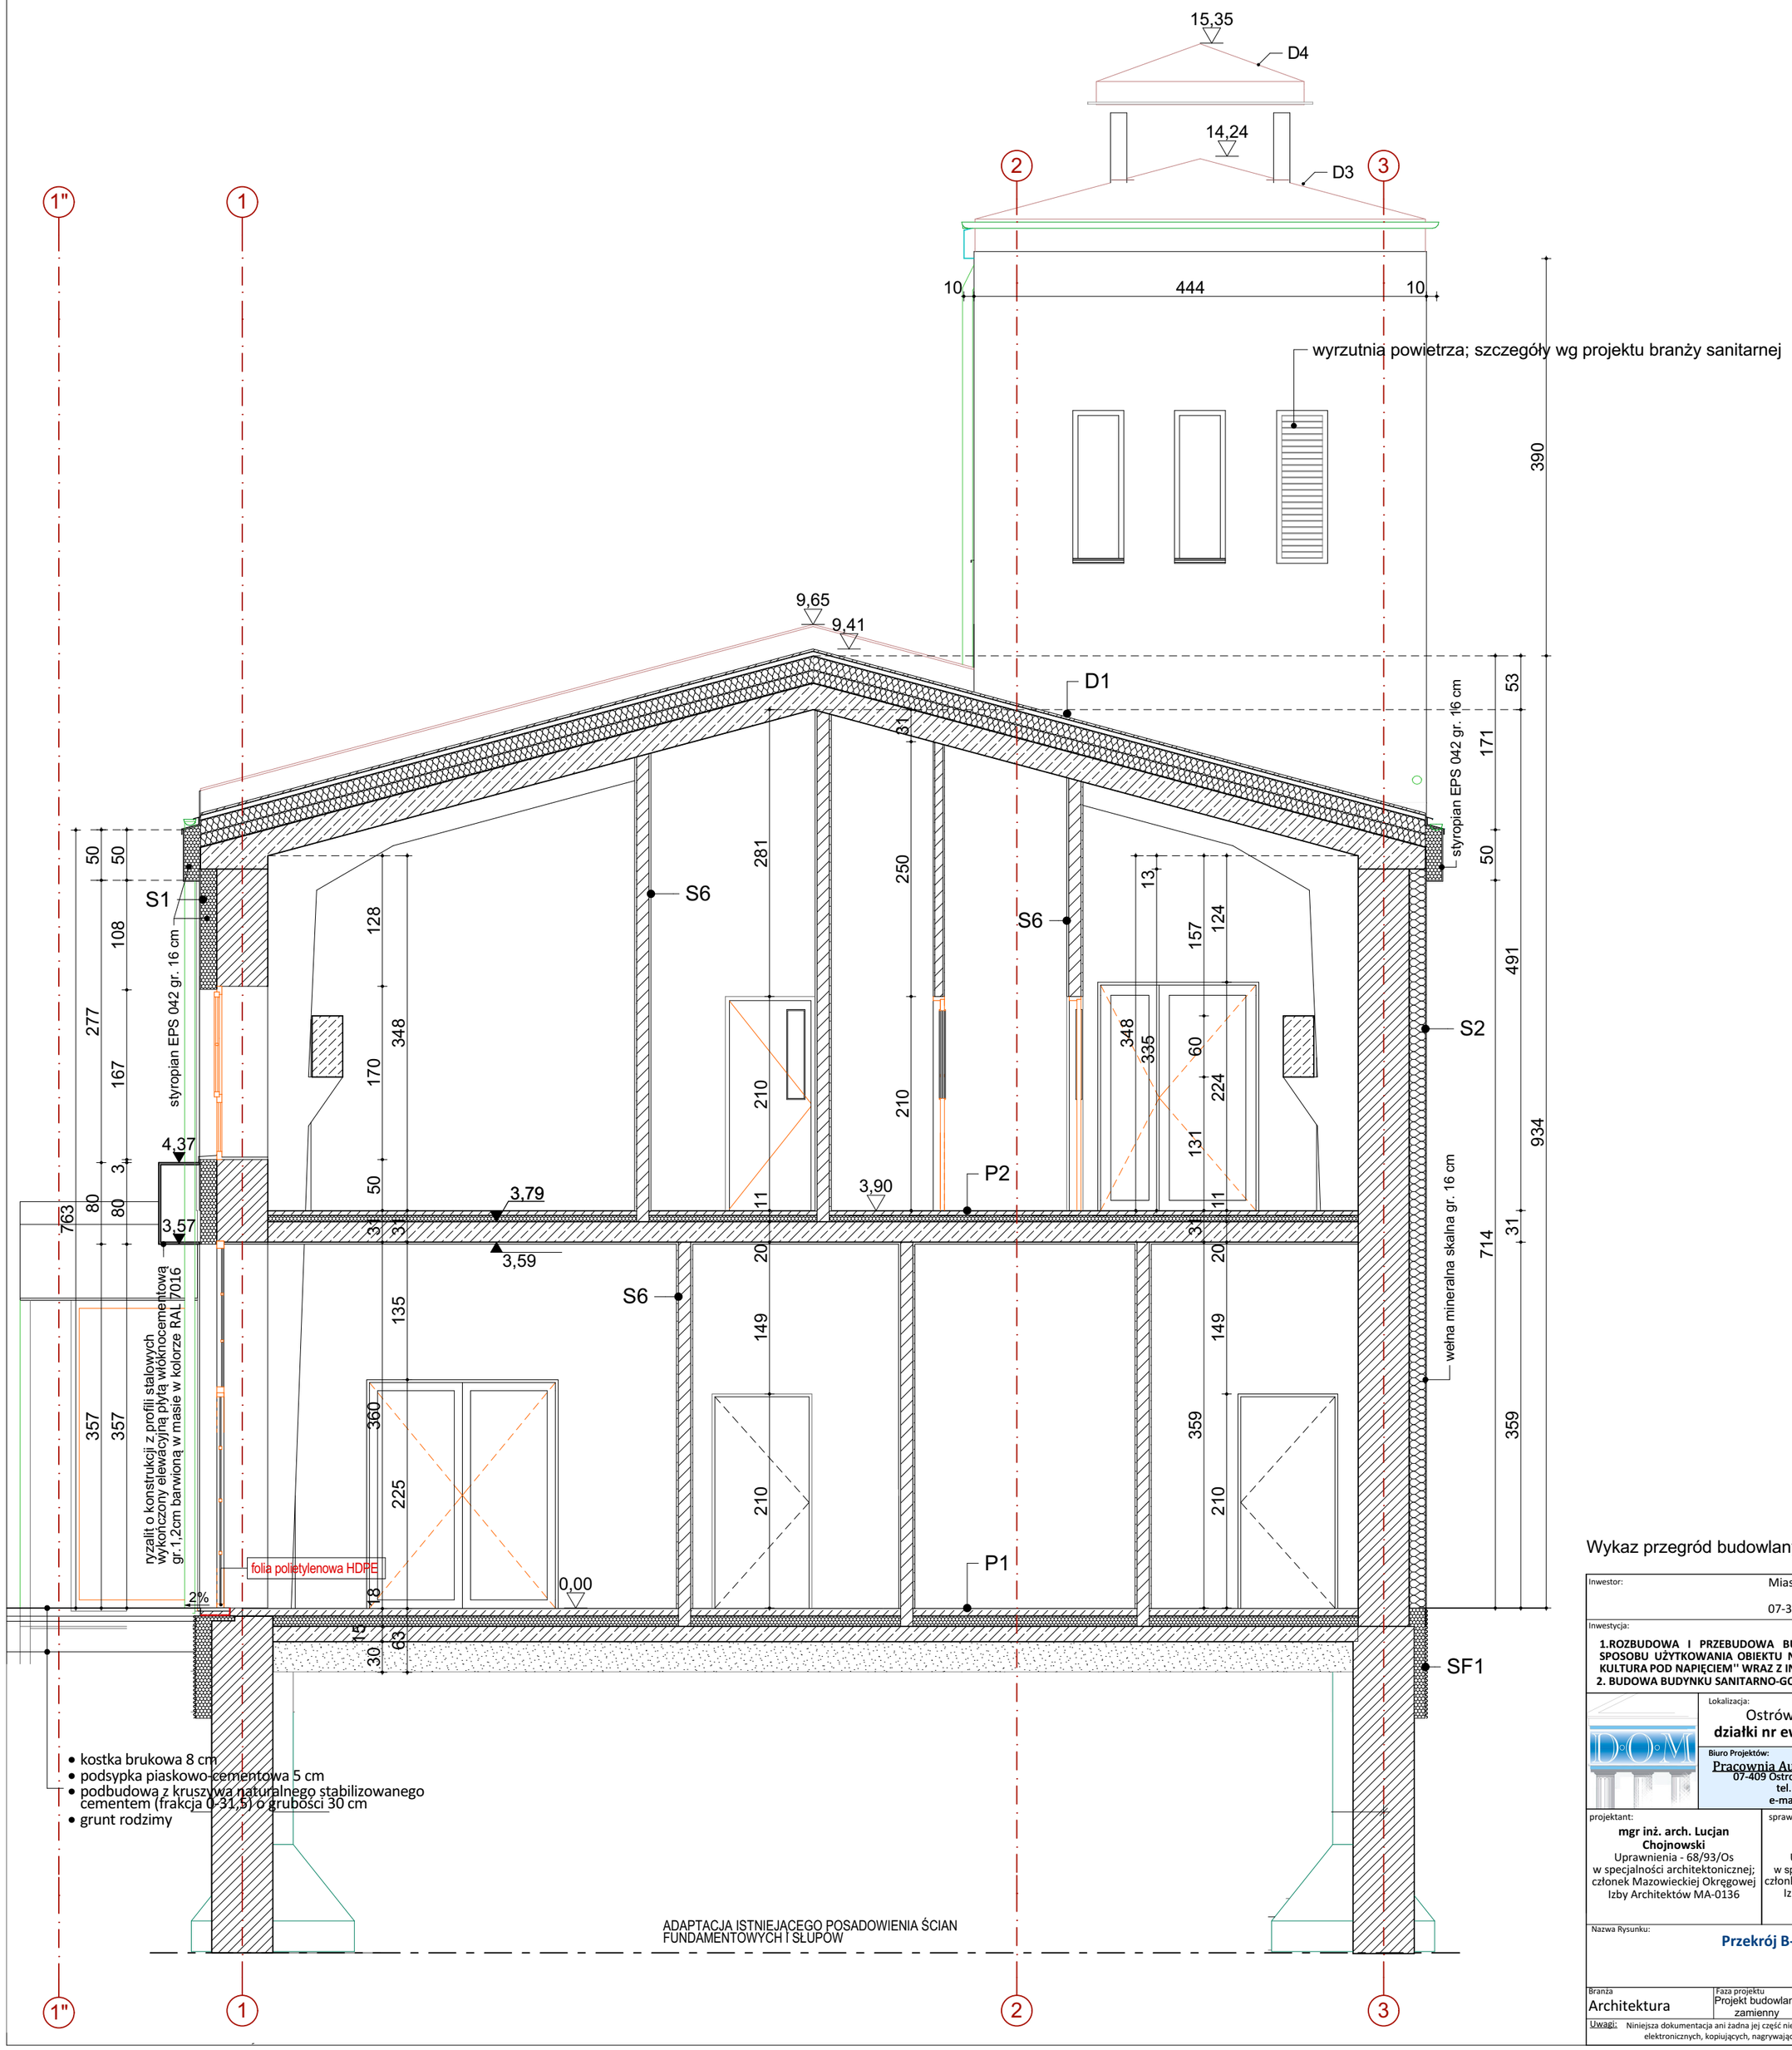


Wykaz przegród budowlanych na rysunku nr. A-06.

Inwestor:
Miasto Ostrów Mazowiecka
ul. 3 Maja 66
07-300 Ostrów Mazowiecka

Inwestycja:
**1.ROZBUDOWA I PRZEBUDOWA BUDYNKU DAWNEJ ELEKTROWNI ZE ZMIANĄ SPOSOBU UŻYTKOWANIA OBIEKTU NA CELE KULTURALNE W RAMACH PROJEKTU'' KULTURA POD NAPIĘCIEM'' WRAZ Z INFRASTRUKTURĄ TECHNICZNĄ.**
**2. BUDOWA BUDYNKU SANITARNO-GOSPODARCZEGO.**

Lokalizacja:
Ostrów Mazowiecka, ul. 11 Listopada
**działki nr ew. 1685/22, 1686/3, 1683, 5356/1.**

Biuro Projektów:
Pracownia Autorska Architektury-Lucjan Chojnowski
07-409 Ostrołęka, ul.Skrzetuskiego 34, NIP 758-100-26-35
tel. (0-29) 64 24 001, kom. 603 050 597,
e-mail: arch.lucjan.chojnowski@gmail.com

projektant:
**mgr inż. arch. Lucjan Chojnowski**
Uprawnienia - 68/93/Os
w specjalności architektonicznej;
członek Mazowieckiej Okręgowej Izby Architektów MA-0136

sprawdzająca:
**mgr inż. arch. Dorota Długołęcka**
Uprawnienia - MA-005/15
w specjalności architektonicznej;
członkini Mazowieckiej Okręgowej Izby Architektów MA-2726

współpraca:
mgr inż. arch. Monika Kamińska-Podeszwa.

Nazwa Rysunku:
**Przekrój B-B**

Rysunek nr:
**A-09**

| Branża | Faza projektu | Data | Skala |
|---|---|---|---|
| Architektura | Projekt budowlany zamienny | Luty 2018 | **1:50** |

Uwagi: Niniejsza dokumentacja ani żadna jej część nie może być powielana ani rozpowszechniania za pomoca urządzeń elektronicznych, kopiujących, nagrywających i innych bez pisemnej zgody właściciela praw autorskich.